

**UCHWAŁA NR IV/53/ 2019**  
**RADY GMINY KOBIERZYCE**

z dnia 25 stycznia 2019 r.

**w sprawie uchwalenia miejscowego planu zagospodarowania przestrzennego obszaru położonego przy skrzyżowaniu ul. Tęczowej i Logistycznej w południowo-środkowej części obrębu Bielany Wrocławskie**

Na podstawie art. 18 ust. 2 pkt. 5 ustawy z dnia 8 marca 1990r. o samorządzie gminnym (t.j. Dz. U. z 2018 r., poz. 994 ze zm.) i art. 20 ust. 1 ustawy z dnia 27 marca 2003r. o planowaniu i zagospodarowaniu przestrzennym (t.j. Dz. U. z 2018r. poz. 1945) w związku z uchwałą Nr XI/163/15 Rady Gminy Kobierzyce z dnia 16 października 2015 r. w sprawie przystąpienia do sporządzenia miejscowego planu zagospodarowania przestrzennego obszaru położonego przy skrzyżowaniu ul. Tęczowej i Logistycznej w południowo-środkowej części obrębu Bielany Wrocławskie oraz po stwierdzeniu, że nie narusza on ustaleń Studium uwarunkowań i kierunków zagospodarowania przestrzennego Gminy Kobierzyce uchwalonym przez Radę Gminy Kobierzyce uchwałą Nr XXXIX/756/18 z dnia 8 czerwca 2018r., Rada Gminy Kobierzyce uchwała, co następuje:

**Rozdział 1.**  
**Przepisy ogólne**

**§ 1. 1.** Uchwała się miejscowy plan zagospodarowania przestrzennego obszaru położonego przy skrzyżowaniu ul. Tęczowej i Logistycznej w południowo-środkowej części obrębu Bielany Wrocławskie, zwany dalej planem, który obejmuje obszar przedstawiony na rysunku planu w skali 1:2000, stanowiącym załącznik nr 1 do uchwały.

2. Rozstrzygnięcie o sposobie rozpatrzenia uwag wniesionych do projektu planu stanowi załącznik nr 2 do uchwały.

3. Rozstrzygnięcie o sposobie realizacji, zapisanych w planie, inwestycji z zakresu infrastruktury technicznej, które należą do zadań własnych gminy oraz o zasadach ich finansowania, zgodnie z przepisami o finansach publicznych, stanowi załącznik nr 3 do uchwały.

4. Ze względu na brak występowania na obszarze planu problematyki, terenów lub obiektów określonych w pkt od 1 do 4, w planie nie określa się:

- 1) wymagań wynikających z potrzeb kształtowania przestrzeni publicznych;
- 2) granic i sposobów zagospodarowania terenów lub obiektów podlegających ochronie, ustalonych na podstawie odrębnych przepisów, w tym terenów górniczych, a także obszarów szczególnego zagrożenia powodzią oraz obszarów osuwania się mas ziemnych, krajobrazów priorytetowych;
- 3) szczególnych warunków zagospodarowania terenów oraz ograniczenia w ich użytkowaniu;
- 4) sposobu i terminu tymczasowego zagospodarowania, urządzania i użytkowania terenów.

**§ 2. 1.** Określenia stosowane w uchwale oznaczają:

- 1) nieprzekraczalna linia zabudowy – linia ograniczająca obszar, na którym dopuszcza się wznoszenie budynków; regulacji tej nie podlegają wykusze, zadaszenia wejściowe, rampy i podesty, tarasy bez podpiwniczenia, schody i okapy;
- 2) powierzchnia zabudowy – powierzchnia terenu zajęta przez budynek w obrysie ścian zewnętrznych w stanie wykończonym, przy czym do powierzchni zabudowy nie wlicza się:
  - a) powierzchni obiektów budowlanych ani ich części nie wystających ponad powierzchnię terenu,
  - b) powierzchni elementów drugorzędnych, np. schodów zewnętrznych, ramp zewnętrznych, daszków, markiz,
  - c) występow dachowych, oświetlenia zewnętrznego,
  - d) powierzchni zajmowanej przez wydzielone obiekty pomocnicze (np. szklarnie, altany, wiaty, pergole);
- 3) przeznaczenie podstawowe terenu – funkcja wraz z urządzeniami i obiektami towarzyszącymi możliwa do realizacji na danym terenie oraz na poszczególnych działkach budowlanych;

- 4) przeznaczenie uzupełniające terenu – rodzaje przeznaczenia inne niż podstawowe, które jedynie uzupełniają lub wzbogacają przeznaczenie podstawowe;
- 5) teren – obszar ograniczony na rysunku planu liniami rozgraniczającymi, oznaczony symbolem - zgodnie z oznaczeniami graficznymi określonymi w legendzie.

2. Pojęcia niezdefiniowane należy rozumieć zgodnie z przepisami szczególnymi.

**§ 3.** 1. Integralną częścią uchwały jest rysunek planu, o którym mowa w § 1 ust. 1.

2. Następujące oznaczenia graficzne przedstawione na rysunku planu są obowiązującymi ustaleniami planu:

- 1) granica opracowania;
- 2) linie rozgraniczające tereny o różnym przeznaczeniu lub różnych zasadach zagospodarowania;
- 3) nieprzekraczalne linie zabudowy;
- 4) symbole przeznaczenia terenu;
- 5) strefa ochrony konserwatorskiej „OW” zabytków archeologicznych, równoznaczna z obszarem ujętym w wykazie zabytków.

3. Pozostałe oznaczenia graficzne nie są obowiązującymi ustaleniami planu i mają charakter informacyjny.

**§ 4.** Ustala się następujące kategorie przeznaczenia terenu:

- 1) **produkcja** – tereny przeznaczone pod lokalizację przedsiębiorstw i zakładów produkcyjnych, w tym przetwórstwa rolno – spożywczego, rzemiosła produkcyjnego, drobnej wytwórczości, w tym wytwarzanie energii elektrycznej z elektrowni fotowoltaicznych;
- 2) **zabudowa usługowa** – tereny przeznaczone pod lokalizację budynków usługowych wraz z niezbędnymi urządzeniami budowlanymi, z zakresu:
  - a) **budownictwo** – tereny przeznaczone pod lokalizację obiektów firm i baz budowlanych,
  - b) **finanse** – tereny przeznaczone pod lokalizację obiektów związanych z pośrednictwem finansowym takich jak: działalność banków, domów maklerskich, instytucji zajmujących się obsługą finansową np. w formie leasingu czy obsługi sprzedaży ratalnej, a także instytucji związanych z ubezpieczeniami i funduszami emerytalno-rentowymi,
  - c) **gastronomia** – tereny przeznaczone pod działalność restauracji, kawiarni, herbaciarni, pubów, winiarni oraz placówek gastronomiczno-rekreacyjnych jak kluby bilardowe, kręgielnie,
  - d) **handel detaliczny** – tereny przeznaczone pod lokalizację obiektów związanych ze sprzedażą detaliczną towarów w tym obiektów wystawienniczo-targowych, z wyłączeniem sprzedaży detalicznej paliw do pojazdów mechanicznych,
  - e) **handel hurtowy** – tereny przeznaczone pod lokalizację obiektów związanych z hurtową sprzedażą towarów,
  - f) **obsługa firm i klienta** – tereny przeznaczone pod lokalizację biur: związanych z obsługą nieruchomości, wynajęciem specjalistów, badaniami, a także naprawą artykułów przeznaczenia osobistego i użytku domowego oraz usługi drobne, np. pojedyncze gabinety lekarskie i kosmetyczne, fryzjerstwo, poprawa kondycji fizycznej, pralnie, szewc, wypożyczalnie,
  - g) **obsługi pojazdów samochodowych** – tereny przeznaczone pod lokalizację: salonów samochodowych, parkingów, obiektów do parkowania, a także usługi związane z salonem samochodowym, takie jak: ekspozycja, obsługa serwisowa, diagnostyczna, naprawa i wynajem samochodów osobowych, myjnie samochodowe z wyłączeniem stacji paliw,
  - h) **transport** – tereny przeznaczone pod lokalizację obiektów związanych z przewozem i magazynowaniem lub spedycją, materiałów i produktów, a także usługi obsługi, naprawy i wynajmu pojazdów mechanicznych oraz stacje paliw.

## **Rozdział 2.**

### **Ustalenia dla całego obszaru objętego planem**

**§ 5.** Dopuszczenia i ograniczenia w zagospodarowaniu terenów służące ochronie i kształtowaniu ładu przestrzennego określają przepisy zawarte w rozdziale 3.

§ 6. W zakresie zasad ochrony środowiska, przyrody i krajobrazu kulturowego, obowiązują następujące ustalenia: ustala się ochronę wód polegającą na eliminacji zanieczyszczenia wód, w szczególności zanieczyszczenia substancjami szczególnie szkodliwymi dla środowiska wodnego zgodnie z przepisami odrębnymi.

§ 7. Zasady kształtowania krajobrazu określają przepisy zawarte w rozdziale 3.

§ 8. W zakresie zasad ochrony dziedzictwa kulturowego, zabytków oraz dóbr kultury współczesnej, obowiązują następujące ustalenia: na obszarze objętym sporządzaniem planu wprowadza się strefę ochrony konserwatorskiej „OW” zabytków archeologicznych, równoznacznej z obszarem ujętym w wykazie zabytków, na obszarze którym dla inwestycji związanych z pracami ziemnymi wymagane jest przeprowadzenie badań archeologicznych, zgodnie z przepisami odrębnymi.

§ 9. W zakresie szczegółowych zasad i warunków scalania i podziału nieruchomości ustala się:

- 1) powierzchnia działek nie może być mniejsza niż 200m<sup>2</sup>;
- 2) szerokość frontu działek co najmniej 5m;
- 3) kąt położenia granic działek w stosunku do pasa drogowego powinien zawierać się w przedziale od 20<sup>0</sup> do 160<sup>0</sup>.

§ 10. W zakresie zasad modernizacji, rozbudowy i budowy systemów komunikacji i infrastruktury technicznej, obowiązują następujące ustalenia:

- 1) dopuszcza się lokalizację infrastruktury technicznej na obszarze objętym planem, niezbędnej dla obsługi terenu, pod warunkiem zgodności z przepisami odrębnymi;
- 2) dopuszcza się wydzielanie niezbędnych działek dla infrastruktury technicznej, w tym m.in. dla stacji transformatorowych i przepompowni ścieków, o parametrach innych niż określone w niniejszej uchwale oraz z zachowaniem warunków wynikających z przepisów odrębnych;
- 3) w zakresie zaopatrzenia w wodę:
  - a) ustala się zaopatrzenie budynków w wodę, z uwzględnieniem warunków dostępności do wody dla celów przeciwpożarowych, z rozdzielczej sieci wodociągowej,
  - b) dopuszcza się budowę tylko do celów gospodarczych własnych ujęć wodociągowych o głębokości nieprzekraczającej 30 m i poborze wody w ilości do 10m<sup>3</sup>/dobę;
- 4) w zakresie odprowadzania ścieków:
  - a) odprowadzenie ścieków bytowych, komunalnych lub przemysłowych, z terenu oznaczonego na rysunku planu symbolem P/U tylko poprzez zbiorczy system sieci kanalizacji sanitarnej do oczyszczalni ścieków istniejącej lub projektowanej poza granicami obszaru objętego niniejszym planem, zgodnie z przepisami odrębnymi,
  - b) dopuszcza się budowę urządzeń i budowli podczyszczających ścieki odprowadzane do zbiorczej sieci kanalizacji sanitarnej;
- 5) w zakresie odprowadzenia wód opadowych: zgodnie z przepisami odrębnymi;
- 6) zaopatrzenie w energię elektryczną dopuszcza się z sieci elektroenergetycznej, z zachowaniem warunków wynikających z przepisów odrębnych oraz z odnawialnych źródeł energii;
- 7) w zakresie gromadzenia i usuwania odpadów: dopuszcza się lokalizowanie pojemników do prowadzenia selektywnej zbiórki odpadów.

§ 11. Określa się wysokość stawki procentowej, na podstawie której ustala się opłatę, o której mowa w art. 36 ust. 4 ustawy z dnia 27 marca 2003r. o planowaniu i zagospodarowaniu przestrzennym, dla wszystkich terenów objętych planem, na 30%.

### **Rozdział 3.** **Ustalenia szczegółowe dla terenów**

§ 12. 1. Dla terenu oznaczonego na rysunku planu symbolem 1P/U ustala się następujące przeznaczenie:

- 1) podstawowe:
  - a) produkcja,

- b) zabudowa usługowa z zakresu: budownictwa, finansów, gastronomii, handlu detalicznego, handlu hurtowego, obsługi firm i klienta, obsługi pojazdów samochodowych, transportu,
- c) lokalizacja urządzeń wytwarzających energię z odnawialnych źródeł energii – elektrownie fotowoltaiczne,
- d) parkingi;

2) uzupełniające: drogi wewnętrzne i dojazdy.

2. Na terenie, o którym mowa w ust. 1, obowiązują następujące ustalenia dotyczące kształtowania zabudowy:

1) nieprzekraczalne linie zabudowy, w odległości:

- a) 25m od linii rozgraniczającej z drogą krajową nr 35, zlokalizowaną poza granicami planu,
- b) 6m od linii rozgraniczającej z drogą zlokalizowaną poza granicami planu, ul. Tęczowa,
- c) 6m od linii rozgraniczającej z drogą zlokalizowaną poza granicami planu, ul. Logistyczna;

2) wysokość budynków, mierzona od poziomu terenu do najwyższego punktu dachu, nie może przekraczać 24m;

3) dopuszcza się dowolne kąty nachylenia dachów i dowolne pokrycia dachowe;

4) ustala się maksymalną wysokość dla budowli:

- a) wiat – 12m,
- b) pozostałych – 99m.

3. Na terenie, o którym mowa w ust. 1, obowiązują następujące ustalenia dotyczące zagospodarowania terenu i kształtowania ładu przestrzennego:

1) powierzchnia zabudowy w stosunku do powierzchni działki budowlanej nie może przekroczyć 90%;

2) co najmniej 10% powierzchni działki budowlanej należy urządzić jako powierzchnię terenu biologicznie czynnego;

3) minimalny wskaźnik intensywności zabudowy wynosi 0,0005;

4) maksymalny wskaźnik intensywności zabudowy wynosi 2,0.

4. Na terenie, o którym mowa w ust. 1, obowiązują miejsca postojowe dla samochodów osobowych towarzyszące poszczególnym kategoriom przeznaczenia terenu co najmniej w liczbie ustalonej zgodnie z następującymi wskaźnikami:

1) dla samochodów osobowych:

- a) minimum 1 miejsce do parkowania na 4 miejsca pracy,
- b) minimum 2 miejsca do parkowania dla usług prowadzonych na powierzchni całkowitej od 6m<sup>2</sup> do 20m<sup>2</sup>,
- c) następne 3 miejsca do parkowania dla usług prowadzonych na powierzchni całkowitej powyżej 20m<sup>2</sup> do 50m<sup>2</sup>,
- d) następne 2 miejsca do parkowania na każde następne rozpoczęte 50m<sup>2</sup> usług,
- e) w sytuacji realizacji funkcji usługowej dla usług handlu o powierzchni sprzedaży przekraczającej 100m<sup>2</sup> obowiązuje powierzchnia parkingów dwukrotnie większa od powierzchni sprzedaży, lecz nie mniej niż 8 miejsc postojowych na każde 100m<sup>2</sup> powierzchni sprzedaży obiektu handlowo-usługowego,
- f) 1,2 miejsca do parkowania na 1 pokój hotelowy (motelowy),
- g) w przypadku jeśli w obiekcie o przeznaczeniu określonym jako turystyka znajdują się inne funkcje usługowo-handlowe - inwestor zobowiązany jest urządzić dodatkowe miejsca do parkowania, w ilości określonej w pkt. 1-5,
- h) miejsca postojowe dla pojazdów zaopatrzonych w kartę parkingową w ilości zgodnej z przepisami odrębnymi;

2) dla samochodów ciężarowych:

- a) dla usług transportu, budownictwa oraz handlu hurtowego:
- nie mniej niż 2 miejsca parkingowe dla usług prowadzonych na powierzchni całkowitej do 1000m<sup>2</sup>,
  - następne 1 miejsce parkingowe na każde następne rozpoczęte 1000m<sup>2</sup> powierzchni całkowitej usług,
- b) dla usług handlu detalicznego, obsługi pojazdów samochodowych oraz produkcji:
- nie mniej niż 1 miejsce parkingowe dla usług lub produkcji prowadzonych na powierzchni całkowitej do 1000m<sup>2</sup>,
  - następne 1 miejsce parkingowe na każde następne rozpoczęte 2000m<sup>2</sup> powierzchni całkowitej usług lub produkcji,
- c) do ilości miejsc parkingowych wlicza się także miejsca dokowania samochodów ciężarowych przy budynkach.

#### **Rozdział 4. Przepisy końcowe**

§ 13. Wykonanie niniejszej uchwały powierza się Wójtowi Gminy Kobierzyce.

§ 14. Uchwała wchodzi w życie po upływie 14 dni od daty ogłoszenia w Dzienniku Urzędowym Województwa Dolnośląskiego.

Zastępca Przewodniczącej  
Rady Gminy Kobierzyce



**mgr Henryk Łoposzko**

**MIEJSCOWY PLAN ZAGOSPODAROWANIA PRZESTRZENNEGO OBSZARU  
POŁOŻONEGO PRZY SKRZYŻOWANIU UL. TĘCZOWEJ I LOGISTYCZNEJ  
W POŁUDNIOWO-ŚRODKOWEJ CZĘŚCI OBRĘBU BIELANY WROCŁAWSKIE**



Skala 1:2000

Załącznik nr 1 do Uchwały Nr IV/53/2019  
Rady Gminy Kobierzyce z dnia 26 stycznia 2019r.

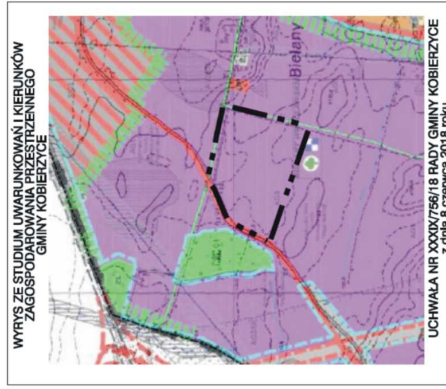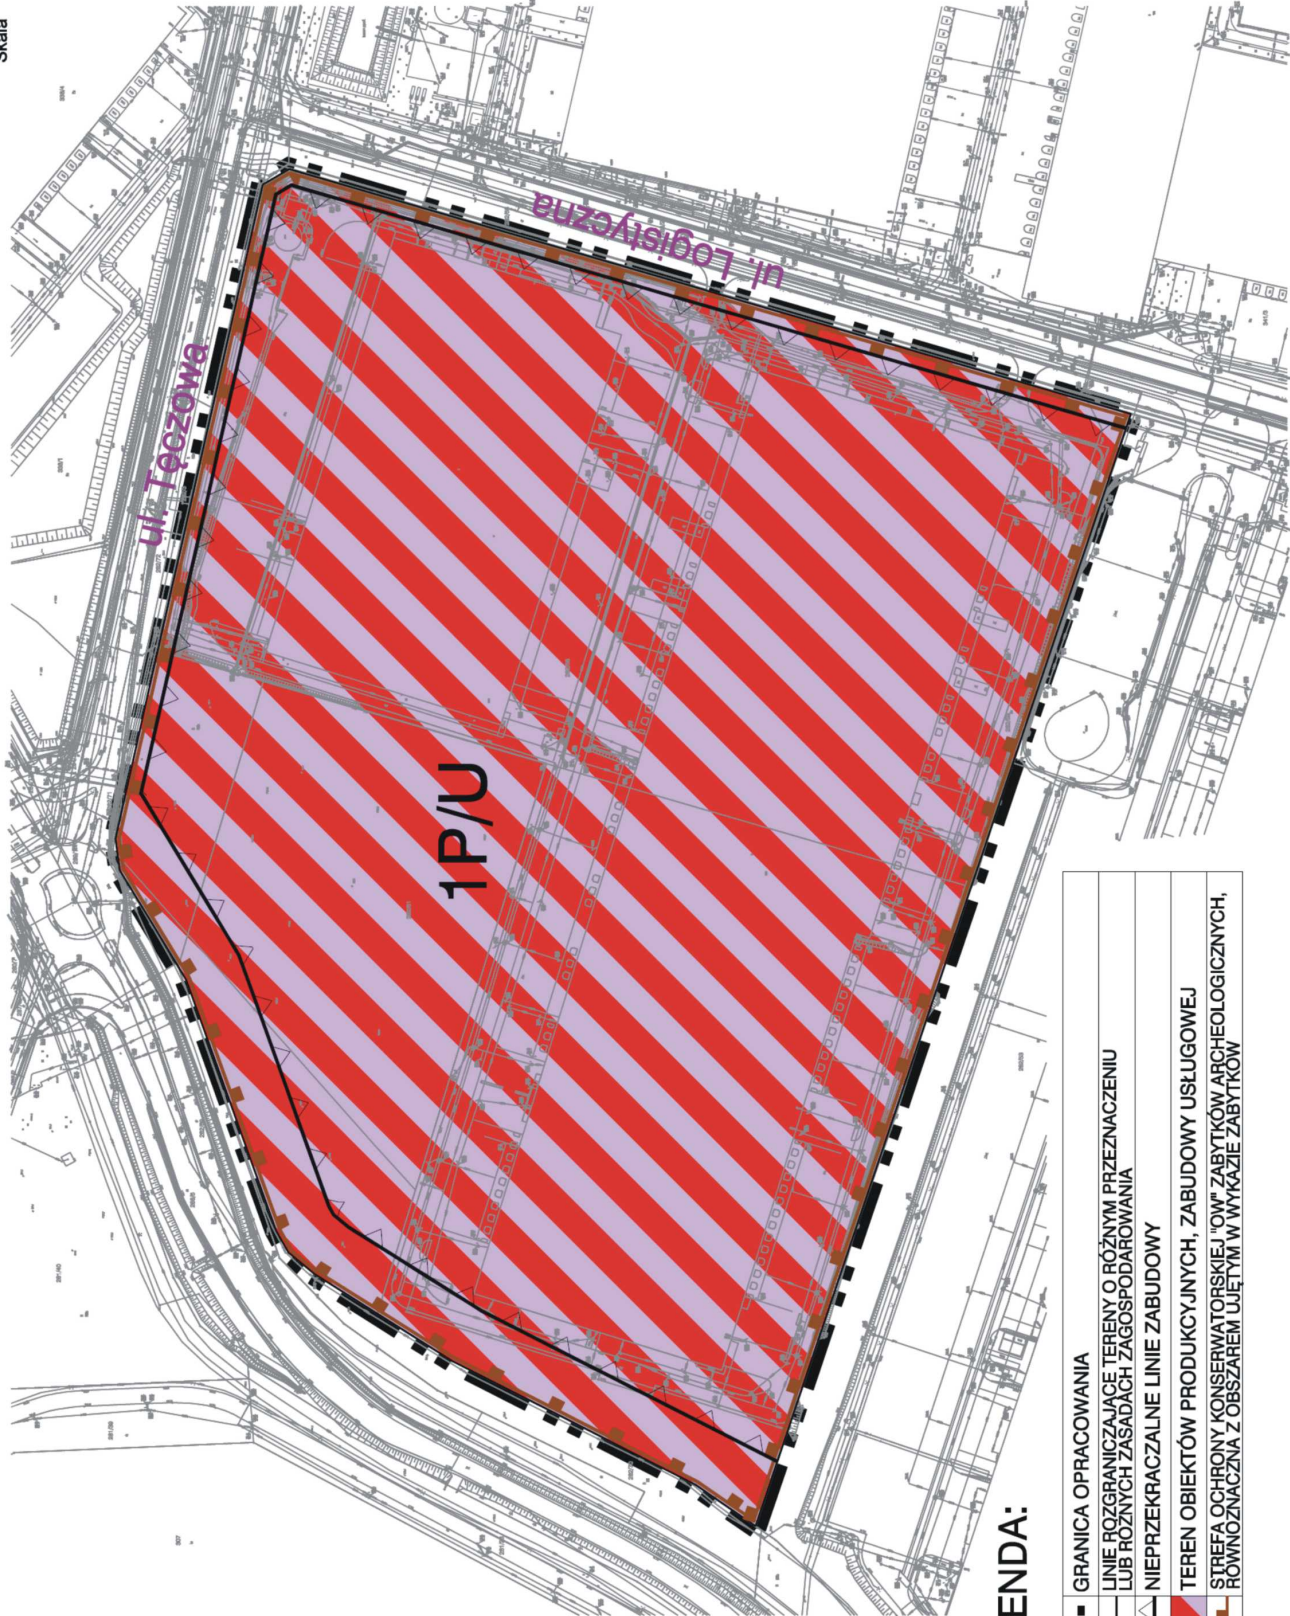

**LEGENDA:**

	GRANICA OPRACOWANIA
	LINIE ROZGRANICZAJĄCE TERENY O RÓŻNYM PRZEZNACZENIU LUB RÓŻNYCH ZASADACH ZAGOSPODAROWANIA
	NIEPRZEKRACZALNE LINIE ZABUDOWY
	TEREN OBIEKTÓW PRODUKCYJNYCH, ZABUDOWY USŁUGOWEJ
	STREFA OCHRONY KONSERWATORSKIEJ "0W" ZABYTKÓW ARCHEOLOGICZNYCH, RÓWNOZNACZNA Z OBSZAREM UJĘTYM W WYKAZIE ZABYTKÓW

**A118**

Załącznik Nr 2 do uchwały Nr IV/53/ 2019

Rady Gminy Kobierzyce

z dnia 25 stycznia 2019 r.

**ROZSTRZYGNIĘCIE W SPRAWIE UWAG WNIESIONYCH DO PROJEKTU  
miejscowego planu zagospodarowania przestrzennego  
obszaru położonego przy skrzyżowaniu ul. Tęczowej i Logistycznej  
w południowo-środkowej części obrębu Bielany Wrocławskie**

Ze względu na brak nieuwzględnionych uwag wniesionych do projektu planu podczas wyłożenia do publicznego wglądu Rada Gminy Kobierzyce nie dokonuje rozstrzygnięć wynikających z art. 20 ust. 1 ustawy z dnia 27 marca 2003r. o planowaniu i zagospodarowaniu przestrzennym (t.j. Dz. U. z 2018r. poz. 1945).

Załącznik Nr 3 do uchwały Nr IV/53/ 2019

Rady Gminy Kobierzyce

z dnia 25 stycznia 2019 r.

**ROZSTRZYGNIĘCIE W SPRAWIE SPOSOBU REALIZACJI  
INWESTYCJI Z ZAKRESU INFRASTRUKTURY TECHNICZNEJ, KTÓRE NALEŻĄ DO ZADAŃ  
WŁASNYCH GMINY ORAZ ZASAD ICH FINANSOWANIA**

W związku z uchwaleniem miejscowego planu zagospodarowania przestrzennego obszaru położonego przy skrzyżowaniu ul. Tęczowej i Logistycznej w południowo-środkowej części obrębu Bielany Wrocławskie, nie wystąpią inwestycje z zakresu infrastruktury technicznej stanowiące zadania własne gminy.



## Uzasadnienie

1. Projekt miejscowego planu zagospodarowania przestrzennego obszaru położonego przy skrzyżowaniu ul. Tęczowej i Logistycznej w południowo-środkowej części obrębu Bielany Wrocławskie sporządzony został na podstawie uchwały o przystąpieniu do sporządzenia planu nr XI/163/15 Rady Gminy Kobierzyce z dnia 16 października 2015 r.

2. Celem opracowania planu jest realizacja polityki przestrzennej dla przedmiotowego fragmentu wsi wyrażonej w „*Studium uwarunkowań i kierunków zagospodarowania przestrzennego gminy Kobierzyce*”.

3. Projekt planu opracowany został zgodnie z rozporządzeniem Ministra Infrastruktury z dnia 26 sierpnia 2003r. w sprawie wymaganego zakresu projektu miejscowego planu zagospodarowania przestrzennego oraz przeszedł procedurę planistyczną określoną w art. 17 ustawy z dnia 27 marca 2003 r. o planowaniu i zagospodarowaniu przestrzennym (t.j. Dz. U. z 2018r. poz. 1945).

4. Plan uwzględnia w szczególności:

1) Wymagania ładu przestrzennego, w tym urbanistyki i architektury dostosowane zostały do istniejącego sposobu zagospodarowania zarówno w warstwie funkcjonalnej przeznaczenia terenów jak i w warstwie dotyczącej parametrów zabudowy. Uwzględniono wykształconą zwartą strukturę funkcjonalno-przestrzenną wsi oraz dążono do minimalizowania transportochłonności układu przestrzennego.

2) Wyznaczając tereny pod aktywność gospodarczą uwzględniono walory architektoniczne i krajobrazowe wsi Bielany Wrocławskie rozszerzając istniejące tereny zurbanizowane na zasadach kontynuacji. Jednocześnie nie wprowadzono elementów dysharmonizujących ukształtowany krajobraz.

3) W zakresie ochrony środowiska, w tym gospodarowania wodami i ochrony gruntów rolnych i leśnych w obszarze objętym planem uwzględniono fakt, że obszar wsi jest skanalizowany, dzięki czemu w maksymalny możliwy sposób chronione są zasoby wodne przed zanieczyszczeniami pochodzenia komunalnego. Teren przeznaczony pod zainwestowanie nie wymagał zgody na wyłączenie z użytkowania rolnego.

4) Ustalenia planu uwzględniają wymagania ochrony dziedzictwa kulturowego i zabytków oraz dóbr kultury współczesnej.

5) Ochrony zdrowia oraz bezpieczeństwa ludzi i mienia, a także potrzeby osób niepełnosprawnych.

6) Projekt planu uwzględnia zarówno walory ekonomiczne przestrzeni obszaru objętego planem jak i prawo własności, a także potrzeby interesu publicznego. Przy kreowaniu przestrzeni, kierowano się przede wszystkim zasadą kontynuacji zabudowy z uwzględnieniem obszarów wyposażonych w infrastrukturę techniczną, w tym także dostępności do publicznego transportu zbiorowego oraz w maksymalnym stopniu uwzględniając prawo własności przede wszystkim poprzez utrzymanie istniejących funkcji terenów oraz partycypację społeczną w trakcie sporządzania projektu planu.

7) Z uwagi na wyposażenie obszaru wsi Bielany Wrocławskie w niezbędną infrastrukturę techniczną, ustalenia planu nie generują konieczności budowy nowych sieci infrastrukturalnych związanym z realizacją ustaleń planu, jednocześnie ustalenia dopuszczają wydzielanie niezbędnych działek dla realizacji infrastruktury technicznej.

Plan uwzględnia także pozostałe wymagania wynikające z art. 1 ust. 2 – 4 ustawy z dnia 27 marca 2003 roku o planowaniu i zagospodarowaniu przestrzennym (t.j. Dz. U. z 2018r. poz. 1945), zwanej dalej ustawą, w sposób odpowiadający przedmiotowi planu.

5. Wpływ ustaleń planu, na finanse publiczne, w tym budżet gminy:

1) Z wyliczeń zawartych w prognozie skutków finansowych opracowanej zgodnie z art. 17 pkt. 5 ustawy wynika, że uchwalenie planu miejscowego nie będzie obciążeniem dla gminy.

2) W przypadku niniejszego projektu planu miejscowego nie zachodzi konieczność poniesienia znaczących nakładów na budowę urządzeń infrastruktury technicznej i drogowej wokół terenów zurbanizowanych.

6. Sporządzenie planu nie wynika z analizy, o której mowa w art. 32 ust. 1 ustawy o planowaniu i zagospodarowaniu przestrzennym, lecz z bieżącej potrzeby wprowadzenia zmiany w przeznaczeniu terenu, wynikającej z zamierzenia inwestycyjnego Gminy polegającej na lokalizacji terenów aktywności gospodarczej. Zmiana przeznaczenia terenu w mpzp jest zgodna ze studium uwarunkowań i kierunków

zagospodarowania przestrzennego gminy, teren jest przeznaczony pod usługi.

Strategiczną ocenę oddziaływania na środowisko projektu ww. planu miejscowego przeprowadzono zgodnie z ustawą z dnia 3 października 2008 r. o udostępnianiu informacji o środowisku i jego ochronie, udziale społeczeństwa w ochronie środowiska oraz o ocenach oddziaływania na środowisko (t.j. Dz. U. z 2018 r. poz. 2081).

Zgodnie z art. 1 ust. 2 pkt. 11, 12 ustawy zapewniono odpowiedni udział społeczeństwa w pracach nad planem, z zachowaniem jawności i przejrzystości procedur planistycznych.

Sporządzona do projektu planu prognoza oddziaływania na środowisko przyrodnicze wykazała, że realizacja ustaleń planu nie przyczyni się do powstania znaczących uciążliwych źródeł oddziaływania na środowisko w stosunku do stanu istniejącego.

Projekt planu po uzyskaniu pozytywnej opinii Gminnej Komisji Urbanistyczno–Architektonicznej oraz wymaganych opinii i uzgodnień został wyłożony do publicznego wglądu wraz z prognozą oddziaływania na środowisko w dniach od 8 listopada 2018 r. do 28 listopada 2018 r.

W dniu 22 listopada 2018 r. została zorganizowana dyskusja publiczna nad rozwiązaniami przyjętymi w projekcie planu.

W wyniku wyłożenia projektu planu do publicznego wglądu nie wpłynęły żadne uwagi do projektu planu i do prognozy oddziaływania na środowisko.

W związku z uchwaleniem planu miejscowego nie wystąpią inwestycje z zakresu infrastruktury technicznej, które należą do zadań własnych gminy.

Ustalenia niniejszego planu są zgodne z ustaleniami „Studium uwarunkowań i kierunków zagospodarowania przestrzennego gminy Kobierzyce uchwalonego uchwałą nr Nr XXXIX/756/18 z dnia 8 czerwca 2016r.

Do ww. uchwały dołącza się następujące załączniki, stanowiące jej integralne części:

–rysunek planu w skali 1:2000, stanowiący załącznik nr 1 do niniejszej uchwały;

–rozstrzygnięcie Rady Gminy Kobierzyce o sposobie rozpatrzenia uwag do projektu planu, wniesionych w trakcie wyłożenia do publicznego wglądu, zapisane w formie tekstowej, stanowiące załącznik nr 2 do niniejszej uchwały;

–rozstrzygnięcie Rady Gminy Kobierzyce o sposobie realizacji, zapisanych w planie, inwestycji z zakresu infrastruktury technicznej, które należą do zadań własnych gminy oraz zasad ich finansowania, zgodnie z przepisami o finansach publicznych, zapisane w formie tekstowej, stanowiące załącznik nr 3 do niniejszej uchwały.

Mając na uwadze powyższe, zgodnie z art. 17 pkt. 6 ustawy *o planowaniu i zagospodarowaniu przestrzennym*, zaistniały przesłanki do uchwalenia *miejscowego planu zagospodarowania przestrzennego obszaru położonego przy skrzyżowaniu ul. Tęczowej i Logistycznej w południowo-środkowej części obrębu Bielany Wrocławskie* przez Radę Gminy Kobierzyce.