



DZIENNIK URZĘDOWY

WOJEWÓDZTWA DOLNOŚLĄSKIEGO

Wrocław, dnia 12 czerwca 2023 r.

Poz. 3714

UCHWAŁA NR XLVIII/424/23 RADY GMINY ŻÓRAWINA

z dnia 30 maja 2023 r.

w sprawie uchwalenia miejscowego planu zagospodarowania przestrzennego dla terenu położonego w obrębie geodezyjnym Żórawina

Na podstawie art. 18 ust. 2 pkt. 5 ustawy z dnia 8 marca 1990 r. o samorządzie gminnym (tekst jednolity Dz. U. z 2023 r. poz. 40 ze zm.), art. 3 i 20 ustawy z dnia 27 marca 2003 r. o planowaniu i zagospodarowaniu przestrzennym (tekst jednolity Dz. U. z 2022 r., poz. 503, ze zmianami), w związku z uchwałą nr XXXVIII/343/22 Rady Gminy Żórawina z dnia 23 czerwca 2022 r. w sprawie przystąpienia do sporządzenia miejscowego planu zagospodarowania przestrzennego dla terenu położonego w obrębie geodezyjnym Żórawina oraz po stwierdzeniu, że plan nie narusza ustaleń „Studium uwarunkowań i kierunków zagospodarowania przestrzennego gminy Żórawina” przyjętego uchwałą nr XVII/109/2005 Rady Gminy Żórawina z dnia 27 października 2005 r., zmienionego uchwałami: nr XXXVI/286/14 Rady Gminy Żórawina z dnia 9 maja 2014 r. i nr XXXII/290/21 Rady Gminy Żórawina z dnia 28 grudnia 2021 r., Rada Gminy Żórawina uchwala, co następuje:

Rozdział 1.

§ 1. 1. Uchwala się miejscowy plan zagospodarowania przestrzennego dla terenu położonego w obrębie geodezyjnym Żórawina, zwany dalej planem.

2. Integralną częścią planu jest rysunek planu w skali 1: 1000 stanowiący załącznik nr 1 do uchwały.

3. Załącznikami do niniejszej uchwały są ponadto:

- 1) rozstrzygnięcie o sposobie realizacji zapisanych w planie inwestycji z zakresu infrastruktury technicznej, które należą do zadań własnych gminy oraz o zasadach ich finansowania zgodnie z przepisami o finansach publicznych - załącznik nr 2;
- 2) rozstrzygnięcie o sposobie rozpatrzenia uwag wniesionych do projektu miejscowego planu zagospodarowania przestrzennego - załącznik nr 3;
- 3) dane przestrzenne, o których mowa w art. 67a ust. 2 ustawy z dnia 27 marca 2003 roku o planowaniu i zagospodarowaniu przestrzennym - załącznik nr 4.

§ 2. 1. Plan obejmuje: część dz. 63/5, dz. 64/14, 68/38, 69/15, 69/16, 69/17, ul. Jagodową (dz. 69/2, 68/37, 64/13) oraz odcinek ul. Wrocławskiej (część dz. 74dr), położone w obrębie geodezyjnym Żórawina.

2. Granicę obszaru objętego planem określono na rysunku planu w skali 1: 1000, stanowiącym załącznik nr 1 do niniejszej uchwały.

§ 3. W planie nie określa się:

- 1) granic i sposobów zagospodarowania terenów lub obiektów podlegających ochronie, ustalonych na podstawie odrębnych przepisów, w tym terenów górniczych oraz obszarów osuwania się mas ziemnych oraz krajobrazów priorytetowych określonych w audycie krajobrazowym oraz w planach zagospodarowania przestrzennego województwa – ze względu na brak takich terenów;
- 2) zakazu zabudowy - ze względu na brak potrzeby;
- 3) sposobów i terminów tymczasowego zagospodarowania, urządzania i użytkowania terenów – ze względu na brak potrzeb.

§ 4. Ustalenia i oznaczenia planu.

1. Obowiązującymi ustaleniami planu są następujące oznaczenia graficzne rysunku planu:

- 1) granica obszaru objętego planem;
- 2) linie rozgraniczające tereny o różnym przeznaczeniu lub różnych zasadach zagospodarowania;
- 3) symbole i oznaczenia graficzne wraz z numeracją wyróżniającą tereny;
- 4) nieprzekraczalne linie zabudowy;
- 5) granica strefy ochrony konserwatorskiej „OW” dla ochrony zabytków archeologicznych;
- 6) wymiary w metrach.

2. Wymiary w metrach linii zabudowy oraz szerokość drogi w liniach rozgraniczających określa się w miejscu wskazania na rysunku planu.

3. Pozostałe oznaczenia graficzne rysunku planu mają znaczenie informacyjne i nie stanowią obowiązujących ustaleń planu.

§ 5. Ilekroć w niniejszej uchwale jest mowa o:

- 1) przeznaczeniu podstawowym - należy przez to rozumieć takie przeznaczenie, które przeważa na terenie wydzielonym liniami rozgraniczającymi tzn. zajmuje więcej niż 50 % powierzchni terenu inwestycji;
- 2) przeznaczeniu uzupełniającym - należy przez to rozumieć rodzaje przeznaczenia, które stanowią uzupełnienie lub wzbogacają funkcję podstawową, jednocześnie nie kolidując z nią lub nie wykluczając możliwości zagospodarowania terenu w sposób określony przeznaczeniem podstawowym;
- 3) liniach rozgraniczających - należy przez to rozumieć linie rozdzielające tereny o różnym przeznaczeniu lub różnych zasadach zagospodarowania o ściśle określonych granicach;
- 4) nieprzekraczalnych liniach zabudowy - należy przez to rozumieć linie wyznaczające dopuszczalne zbliżenie ściany budynku do wskazanej linii rozgraniczającej danego terenu, regulacji tej nie podlegają wykusze, balkony, galerie, werandy, zadaszenia wejściowe, podesty, schody zewnętrzne, tarasy bez podpiwniczenia i okapy, które mogą przekroczyć te linie o nie więcej niż 1,5m; nieprzekraczalna linia zabudowy dotyczy realizacji nowych budynków oraz rozbudowy budynków istniejących;
- 5) dachach symetrycznych - należy przez to rozumieć dachy dwuspadowe lub wielospadowe, w tym mansardowe, o jednakowym kącie nachylenia głównych połaci dachowych, zbiegających się w jednej kalenicy;
- 6) infrastrukturze technicznej – należy przez to rozumieć dystrybucyjne podziemne i nadziemne urządzenia liniowe i kubaturowe służące zaopatrzeniu w wodę, odprowadzeniu ścieków i wód opadowych, zaopatrzeniu w energię elektryczną, gaz i ciepło oraz łączności i telekomunikacji.

Rozdział 2. Ustalenia ogólne

§ 6. 1. Ustala się następujące kategorie przeznaczenia terenów:

- 1) zabudowa mieszkaniowa jednorodzinna – oznaczona symbolem MN;
- 2) wody powierzchniowe śródlądowe – oznaczone symbolem WS;
- 3) droga zbiorcza - oznaczona symbolem KDZ;

4) droga lokalna - oznaczona symbolem KDL.

2. W ramach przeznaczenia podstawowego lub uzupełniającego dopuszcza się realizację obiektów technicznego wyposażenia, dojazdów i dojeżdź, parkingów i garaży, budynków gospodarczych, wiat i zadaszeń oraz innych urządzeń pełniących służebną rolę wobec funkcji określonych w przeznaczeniu podstawowym lub uzupełniającym.

§ 7. Zasady ochrony dziedzictwa kulturowego i zabytków, w tym krajobrazów kulturowych, oraz dóbr kultury współczesnej.

1. W granicach obszaru objętego planem nie występują dobra kultury współczesnej.

2. W granicach obszaru objętego planem nie ma potrzeby ustalania ochrony krajobrazów kulturowych.

3. W granicach obszaru objętego planem znajduje się część udokumentowanego stanowiska archeologicznego nr 17/13/82-28 AZP (śląd osadnictwa z okresu późnego średniowiecza) - dla inwestycji związanych z pracami ziemnymi wymagane jest przeprowadzenie badań archeologicznych zgodnie przepisami odrębnymi.

4. Ustala się strefę „OW” ochrony konserwatorskiej zabytków archeologicznych (obszar w wykazie zabytków archeologicznych), w której dla inwestycji związanych z pracami ziemnymi wymagane jest przeprowadzenie badań archeologicznych zgodnie przepisami odrębnymi.

§ 8. W zakresie szczegółowych zasad i warunków scalania i podziału nieruchomości ustala się:

1) minimalne powierzchnie działek:

a) na terenie zabudowy mieszkaniowej jednorodzinnej 1MN = 800 m²,

b) na pozostałych terenach przeznaczonych na cele inne niż rolne: 4 m²;

2) minimalne szerokości frontów działek:

a) na terenie zabudowy mieszkaniowej jednorodzinnej 1MN = 20 m,

b) na pozostałych terenach przeznaczonych na cele inne niż rolne: 2 m;

3) kąt położenia granic działek w stosunku do pasa drogowego powinien zawierać się w przedziale od 80° do 100°.

§ 9. Zasady ochrony środowiska, przyrody i krajobrazu.

1. Ustala się zakaz lokalizowania w granicach obszaru objętego planem przedsięwzięć mogących zawsze znacząco oddziaływać na środowisko oraz mogących potencjalnie znacząco oddziaływać na środowisko (z wyłączeniem sieci infrastruktury technicznej i dróg), a także zakaz prowadzenia działalności usługowej w zakresie: handlu komisowego pojazdami mechanicznymi, usług naprawczych pojazdów mechanicznych (w tym blacharstwa, lakiernictwa, usług wulkanizacyjnych), lokalizowania obiektów i urządzeń związanych ze składowaniem, gospodarczym wykorzystaniem i utylizacją odpadów i surowców wtórnych oraz usług związanych z przetwarzaniem drewna, kamienia oraz tworzyw sztucznych.

2. Działalność usługowa realizowana w ramach przeznaczenia uzupełniającego na terenie 1MN nie może powodować ponadnormatywnych obciążeń środowiska uciążliwościami w zakresie hałasu, wibracji, emisji zanieczyszczeń pyłowych i gazowych, zanieczyszczenia wód podziemnych i powierzchniowych, natężenia pola elektromagnetycznego poza granicami terenu, do którego inwestor posiada tytuł prawny.

3. Ustala się jako dopuszczalne poziomy hałasu w granicach terenu 1MN wartości określone w obowiązujących przepisach odrębnych odpowiednio: jak dla zabudowy mieszkaniowej jednorodzinnej.

§ 10. Szczególne warunki zagospodarowania terenów oraz ograniczenia w ich użytkowaniu.

1. Napowietrzne dystrybucyjne linie elektroenergetyczne: w pasie technologicznym napowietrznych linii elektroenergetycznych średniego napięcia SN 20kV o szerokości po 7 m licząc od osi linii (łączna szerokość strefy ochronnej wynosi 14 m) obowiązują ograniczenia w zagospodarowaniu i użytkowaniu terenów określone w przepisach odrębnych.

2. W granicach terenu IWS występują obszary szczególnego zagrożenia powodzią, na których prawdopodobieństwo wystąpienia powodzi jest wysokie i wynosi 10% oraz na którym prawdopodobieństwo wystąpienia powodzi jest średnie i wynosi 1% - obowiązują ograniczenia w użytkowaniu i zagospodarowaniu terenu wynikające z ustawy Prawo wodne.

§ 11. Zasady modernizacji, rozbudowy i budowy systemów komunikacji i infrastruktury technicznej.

1. Komunikacja:

- 1) przez obszar objęty planem przebiega trasa rowerowa wskazana w Planie Zagospodarowania Przestrzennego Województwa Dolnośląskiego, Perspektywa 2020, przyjętym Uchwałą Nr XIX/438/20 Sejmiku Województwa Dolnośląskiego z dnia 16 czerwca 2020 r., opublikowaną w Dzienniku Urzędowym Województwa Dolnośląskiego z dnia 30 czerwca 2020 r. poz. 4036, wynikająca ze strategii Zintegrowanych Inwestycji Terytorialnych Wrocławskiego Obszaru Funkcjonalnego (ZIT, WrOF);
- 2) obszar objęty planem jest powiązany z zewnętrznym układem komunikacyjnym drogą zbiorczą 1KDZ (ul. Wrocławska);
- 3) obsługa komunikacyjna terenu zabudowy mieszkaniowej jednorodzinnej 1MN z drogi lokalnej 1KDL;
- 4) ustala się obowiązek zapewnienia miejsc parkingowych w liczbie nie mniejszej niż:
 - a) 2 miejsca parkingowe na 1 mieszkanie,
 - b) dodatkowe 1 miejsce parkingowe na każde 25 m² powierzchni użytkowej usług;
- 5) do wymaganej liczby miejsc parkingowych zalicza się również miejsca w garażach lub wiatrach garażowych;
- 6) miejsca do parkowania należy realizować jako utwardzone w całości lub w części;
- 7) miejsca parkingowe przeznaczone na parkowanie pojazdów zaopatrzonych w kartę parkingową należy wyznaczać na zasadach określonych w przepisach odrębnych.

2. Infrastruktura techniczna: dopuszcza się prowadzenie sieci dystrybucyjnej infrastruktury technicznej na warunkach określonych w przepisach odrębnych;

3. Zaopatrzenie w wodę:

- 1) zaopatrzenie w wodę z sieci wodociągowej;
- 2) parametry sieci wodociągowej należy dostosować do wymagań przepisów odrębnych;
- 3) dopuszcza się indywidualne ujęcia wody dla celów gospodarczych.

4. Kanalizacja sanitarna:

- 1) odprowadzenie ścieków komunalnych do systemu kanalizacji sanitarnej, zgodnie z przepisami odrębnymi;
- 2) parametry sieci kanalizacji sanitarnej należy dostosować do wymagań przepisów odrębnych;
- 3) dopuszcza się stosowanie indywidualnych rozwiązań w zakresie oczyszczania ścieków pod warunkiem spełnienia wymagań przepisów odrębnych.

5. Kanalizacja deszczowa:

- 1) odprowadzenie wód opadowych i roztopowych z połaci dachowych i nawierzchni utwardzonych w granicach poszczególnych działek powierzchniowo, z zastosowaniem studni chłonnych lub zbiorników retencyjno-odparowujących zlokalizowanych na terenie inwestora, do innych odbiorników wód opadowych i roztopowych zgodnie z przepisami odrębnymi lub do kanalizacji deszczowej, na warunkach określonych w przepisach odrębnych;
- 2) parametry sieci kanalizacji deszczowej należy dostosować do wymagań przepisów odrębnych.

6. Elektroenergetyka:

- 1) zasilanie odbiorców z dystrybucyjnej sieci elektroenergetycznej lub ze źródeł indywidualnych, w tym odnawialnych źródeł energii o mocy do 500 kW, z wyłączeniem możliwości lokalizacji turbin wiatrowych;

- 2) parametry sieci elektroenergetycznej należy dostosować do wymagań przepisów odrębnych;
- 3) dopuszcza się lokalizację stacji transformatorowych.

7. Zaopatrzenie w gaz:

- 1) dostawa gazu z rozdzielczej sieci gazowej, przyłączanie obiektów zgodnie z wymogami przepisów odrębnych;
- 2) parametry sieci gazowej należy dostosować do wymagań przepisów odrębnych;
- 3) dopuszcza się stosowanie indywidualnych zbiorników zaopatrzenia w gaz płynny, lokalizacja zbiorników i związanych z nimi instalacji zgodnie z wymogami przepisów odrębnych.

8. Zaopatrzenie w ciepło: zaopatrzenie z indywidualnych źródeł zaopatrzenia w ciepło, niepowodujących ponadnormatywnej emisji zanieczyszczeń do atmosfery oraz ze źródeł odnawialnych o mocy do 500 kW, z wyłączeniem możliwości lokalizacji turbin wiatrowych.

9. Telekomunikacja: dostęp do usług telekomunikacyjnych podziemną lub radiową siecią telekomunikacyjną.

10. Gospodarka odpadami:

- 1) odpady komunalne należy zagospodarować zgodnie z przepisami odrębnymi;
- 2) odpady inne niż komunalne należy zagospodarować zgodnie z wymaganiami przepisów odrębnych.

Rozdział 3. Ustalenia szczegółowe

§ 12. Wyznacza się teren zabudowy mieszkaniowej jednorodzinnej oznaczony na rysunku planu symbolem 1MN.

1. Przeznaczenie podstawowe: zabudowa mieszkaniowa jednorodzinna,
2. Przeznaczenie uzupełniające:

- 1) usługi nieuciążliwe, z zastrzeżeniem ustaleń § 9;
- 2) infrastruktura techniczna;
- 3) parkingi;
- 4) zieleń urządzona.

3. Zasady ochrony i kształtowania ładu przestrzennego, kształtowania krajobrazu, kształtowania zabudowy oraz wskaźniki zagospodarowania terenu:

- 1) budynki mieszkalne jednorodzinnej typu wolnostojącego lub bliźniaczego;
- 2) wskaźniki intensywności zabudowy:
 - a) minimalny = 0,01,
 - b) maksymalny = 0,60;
- 3) wskaźnik powierzchni zabudowy: maksymalnie 0,40;
- 4) wielkość powierzchni biologicznie czynnej nie mniej niż 40% powierzchni działki budowlanej;
- 5) gabaryty i wysokość zabudowy:
 - a) wysokość budynków nie większa niż 9 m,
 - b) wysokość budowli nie większa niż 10 m,
 - c) liczba kondygnacji nadziemnych budynków nie może przekraczać dwóch;
- 6) ustala się zastosowanie w budynkach dachów o symetrycznych, stromych połaciach, o kącie nachylenia połaci w zakresie od 25° do 45°;
- 7) ustala się nieprzekraczalną linię zabudowy zgodnie z na rysunkiem planu.

4. Ustala się stosowanie pokryć dachowych z dachówki lub pokrycia dachówkopodobnego, w matowym kolorze grafitowym lub czarnym.

5. Sposób usytuowania obiektów budowlanych w stosunku do dróg i innych terenów publicznie dostępnych oraz do granic przyległych nieruchomości: zabudowę należy sytuować prostopadle lub równolegle do linii rozgraniczającej terenu od strony dróg publicznych lub do granic przyległych nieruchomości.

6. Ochrona dziedzictwa kulturowego i zabytków: obowiązują ustalenia § 7 ust. 3 i 4.

7. Szczególne warunki zagospodarowania terenów oraz ograniczenia w ich użytkowaniu: obowiązują ustalenia § 10.

8. Ustala się wprowadzenie w granicach terenu zabudowy mieszkaniowej jednorodzinnej 1MN pasa zieleni izolacyjnej, zimozielonej, w celu ochrony przed hałasem drogowym od strony drogi zbiorczej 1KDZ.

§ 13. Wyznacza się teren wód powierzchniowych śródlądowych oznaczony na rysunku planu symbolem 1WS.

1. Przeznaczenie podstawowe: śródlądowe wody powierzchniowe (rzeka Żurawka).

2. Przeznaczenie uzupełniające: infrastruktura techniczna.

3. Zasady kształtowania zabudowy oraz wskaźniki zagospodarowania terenu:

- 1) dopuszcza się budowę budowli związanych z melioracjami lub ochroną przeciwpowodziową;
- 2) dopuszcza się realizację przejść lub przejazdów na warunkach określonych przepisach odrębnych.

4. Ochrona dziedzictwa kulturowego i zabytków: obowiązują ustalenia § 7 ust. 4.

5. Szczególne warunki zagospodarowania terenów oraz ograniczenia w ich użytkowaniu: w zasięgu obszarów szczególnego zagrożenia powodzią obowiązują ograniczenia w użytkowaniu i zagospodarowaniu terenu określone w § 10 ust. 2 niniejszej uchwały.

§ 14. Wyznacza się teren drogi zbiorczej oznaczony na rysunku planu symbolem 1KDZ.

1. Przeznaczenie podstawowe: droga zbiorcza.

2. Przeznaczenie uzupełniające:

- 1) infrastruktura techniczna;
- 2) zieleń urządzona.

3. Zasady modernizacji, rozbudowy i budowy systemów komunikacji: szerokość w liniach rozgraniczających zgodnie z rysunkiem planu.

4. Wymagania wynikające z potrzeb kształtowania przestrzeni publicznych:

- 1) dopuszcza się lokalizację infrastruktury technicznej niezwiązanej z drogą, na warunkach określonych w przepisach odrębnych;
- 2) dopuszcza się lokalizację zieleni na warunkach określonych w przepisach odrębnych;
- 3) ustala się zakaz lokalizacji tymczasowych obiektów usługowo-handlowych.

5. Ochrona dziedzictwa kulturowego i zabytków: obowiązują ustalenia § 7 ust. 4.

6. Szczególne warunki zagospodarowania terenów oraz ograniczenia w ich użytkowaniu: obowiązują ustalenia § 10.

§ 15. Wyznacza się teren drogi lokalnej oznaczony na rysunku planu symbolem 1KDL.

1. Przeznaczenie podstawowe: droga lokalna.

2. Przeznaczenie uzupełniające:

- 1) infrastruktura techniczna;
- 2) zieleń urządzona.

3. Zasady modernizacji, rozbudowy i budowy systemów komunikacji: szerokość w liniach rozgraniczających zgodnie z rysunkiem planu.

4. Wymagania wynikające z potrzeb kształtowania przestrzeni publicznych:

- 1) dopuszcza się lokalizację infrastruktury technicznej niezwiązanej z drogą, na warunkach określonych w przepisach odrębnych;
- 2) dopuszcza się lokalizację zieleni na warunkach określonych w przepisach odrębnych;
- 3) ustala się zakaz lokalizacji tymczasowych obiektów usługowo-handlowych.

5. Ochrona dziedzictwa kulturowego i zabytków: obowiązują ustalenia § 7 ust. 3 i 4.

6. Szczególne warunki zagospodarowania terenów oraz ograniczenia w ich użytkowaniu: obowiązują ustalenia § 10.

Rozdział 4. Ustalenia końcowe


§ 16. Ustala się stawkę służącą naliczeniu opłaty, o której mowa w art. 36 ust. 4 ustawy z dnia 27 marca 2003 r. o planowaniu i zagospodarowaniu przestrzennym w wysokości 30%.

§ 17. Wykonanie niniejszej uchwały powierza się Wójtowi Gminy Żórawina.

§ 18. Uchwała wchodzi w życie po upływie 14 dni od daty ogłoszenia w Dzienniku Urzędowym Województwa Dolnośląskiego.

Przewodniczący Rady Gminy:
Piotr Żelazo

Załącznik nr 1 do uchwały nr XLVIII/424/23 Rady Gminy Żórawina z dnia 30 maja 2023 r.

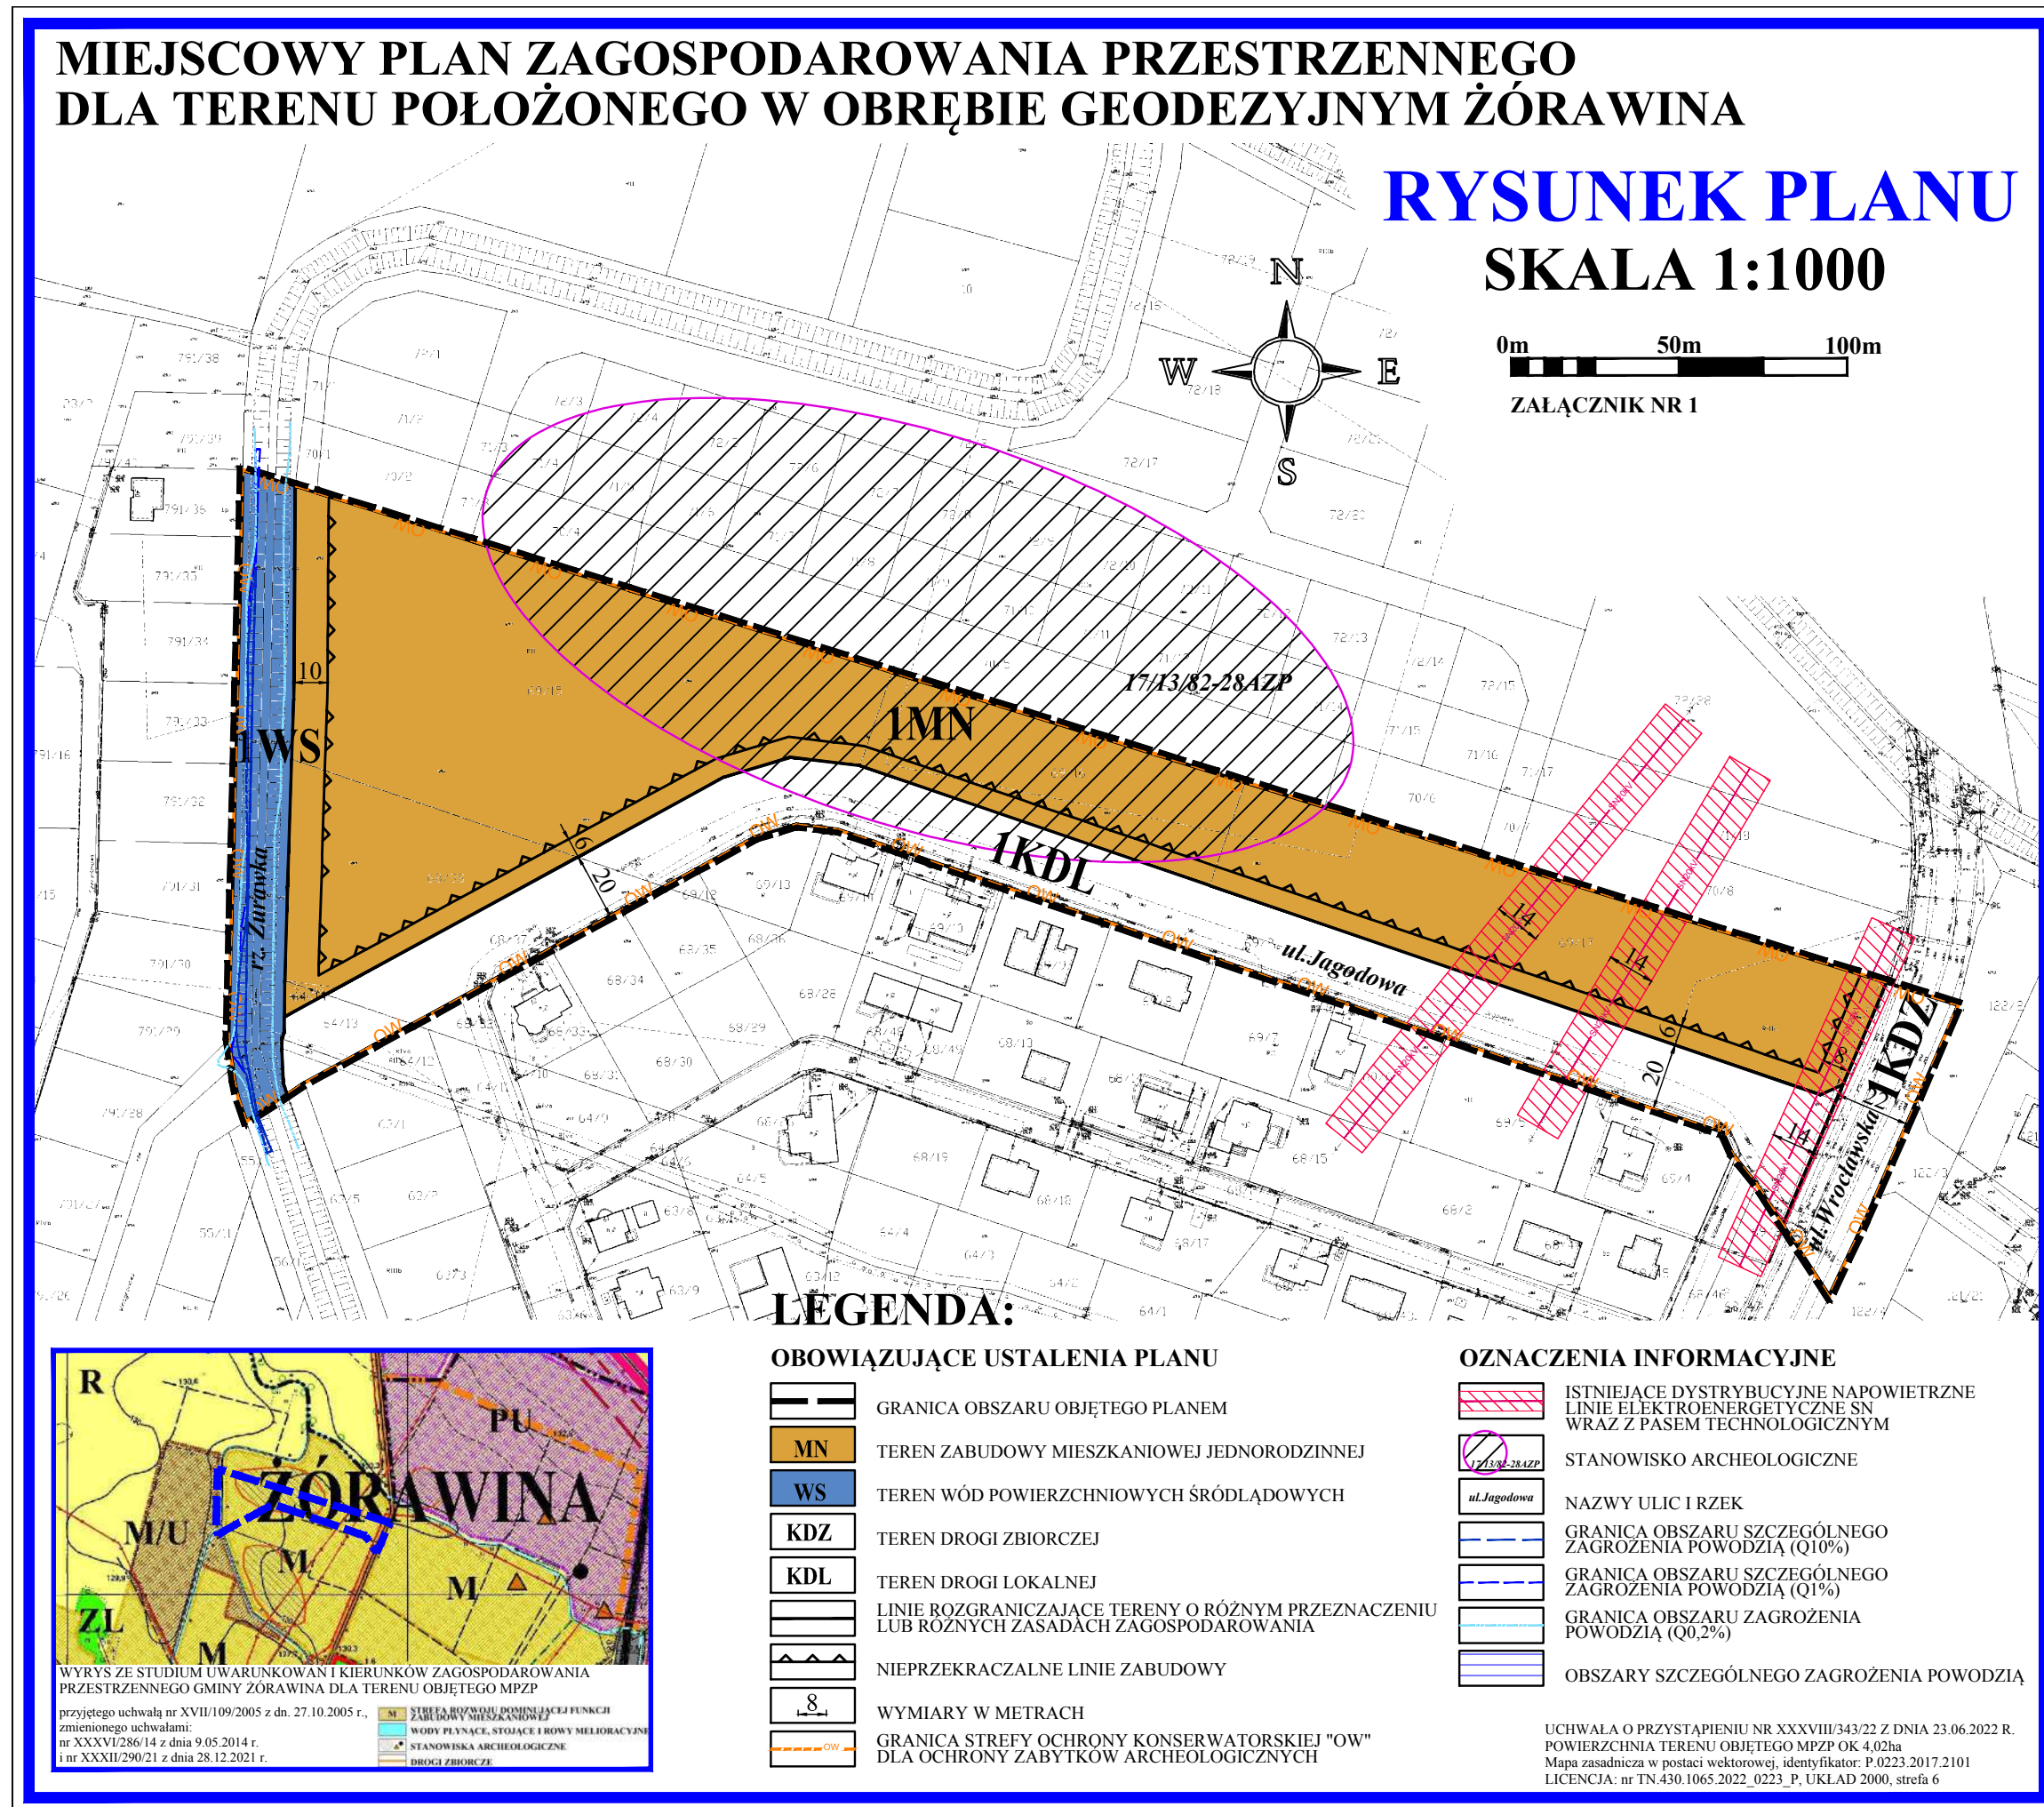

Załącznik Nr 2 do uchwały Nr XLVIII/424/23
Rady Gminy Żórawina
z dnia 30 maja 2023 r.

ROZSTRZYGNĘCIE

o sposobie realizacji, zapisanych w miejscowego planu zagospodarowania przestrzennego dla terenu położonego w obrębie geodezyjnym Żórawina inwestycji z zakresu infrastruktury technicznej, które należą do zadań własnych gminy oraz zasadach ich finansowania, zgodnie z przepisami o finansach publicznych

§ 1. 1. Zgodnie z ustaleniami planu zawartymi w treści uchwały ustala się realizację inwestycji z zakresu infrastruktury technicznej należących do zadań własnych gminy, polegających na rozbudowie sieci wodociągowej i sieci kanalizacyjnej oraz budowie drogi publicznej klasy lokalnej.

2. Realizację zadań, o których mowa w ust. 1 prowadzić będą właściwe jednostki gminne.

3. Inwestycje realizowane będą etapowo, w zależności od wielkości przeznaczonych środków.

§ 2. Ustala się, że źródłem finansowania inwestycji, o których mowa w pkt. 1 będą:

- 1) środki własne gminy, zgodnie z uchwałą budżetową;
- 2) dotacje samorządu województwa;
- 3) środki pozyskane z Unii Europejskiej oraz innych funduszy zewnętrznych;
- 4) kredyt lub pożyczki bankowe;
- 5) emisja obligacji komunalnych;
- 6) udział inwestorów lub właścicieli nieruchomości w finansowaniu inwestycji w ramach porozumień o charakterze cywilno-prawnym lub w formie partnerstwa publiczno-prywatnego.

Załącznik Nr 3 do uchwały Nr XLVIII/424/23
Rady Gminy Żórawina
z dnia 30 maja 2023 r.

ROZSTRZYGNĘCIE
o sposobie rozpatrzenia uwag wniesionych do projektu miejscowego planu zagospodarowania
przestrzennego dla terenu położonego w obrębie geodezyjnym Żórawina podczas wyłożenia do
publicznego wglądu

Ze względu na brak uwag wniesionych do projektu planu podczas wyłożenia do publicznego wglądu Rada Gminy Żórawina nie dokonuje rozstrzygnięć wynikających z art. 20 ust. 1 ustawy z dnia 27 marca 2003 r. o planowaniu i zagospodarowaniu przestrzennym (tekst jednolity Dz. U. z 2022 r. poz. 503, ze zm.).

Załącznik Nr 4 do uchwały Nr XLVIII/424/23

Rady Gminy Żórawina

z dnia 30 maja 2023 r.

Zalacznik4.gml

Dane przestrzenne, o których mowa w art. 67a ust. 3 i 5 ustawy z dnia 27 marca 2003 r. o planowaniu i zagospodarowaniu przestrzennym (j.t. Dz.U. z 2020 r. poz. 293 z późn. zm.) ujawnione zostaną po kliknięciu w ikonę