

**UCHWAŁA NR XLII/504/22
RADY GMINY DŁUGOŁĘKA**

z dnia 21 kwietnia 2022 r.

**w sprawie uchwalenia miejscowego planu zagospodarowania przestrzennego dla terenu w obrębie wsi
Kielczówek - MPZP KIELCZÓWEK VI**

Na podstawie art. 18 ust. 2 pkt 5 i art. 40 ust.1 ustawy z dnia 8 marca 1990 o samorządzie gminnym (Dz. U. z 2022 r. poz. 559), art. 20 ust. 1 ustawy z dnia 27 marca 2003 r. o planowaniu i zagospodarowaniu przestrzennym (Dz. U. z 2022 r. poz. 503), w związku z uchwałą nr XI/124/19 Rady Gminy Długołęka z dnia 19 września 2019 r. w sprawie przystąpienia do sporządzenia miejscowego planu zagospodarowania przestrzennego dla terenu w obrębie wsi Kielczówek - MPZP KIELCZÓWEK VI, stwierdzając, że plan będący przedmiotem niniejszej uchwały nie narusza ustaleń „Studium uwarunkowań i kierunków zagospodarowania przestrzennego gminy Długołęka” uchwalonego uchwałą nr XXXII/496/14 Rady Gminy Długołęka z dnia 22 maja 2014 r., zmienionego zarządzeniem zastępczym nr 1/2021 Wojewody Dolnośląskiego z dnia 11.10.2021 r., zmienionego uchwałą nr XL/471/22 Rady Gminy Długołęka z dnia 17 lutego 2022 r., **Rada Gminy Długołęka uchwala, co następuje:**

**Rozdział 1.
USTALENIA OGÓLNE:**

§ 1. Uchwala się miejscowy plan zagospodarowania przestrzennego dla terenu w obrębie wsi Kielczówek - MPZP KIELCZÓWEK VI.

§ 2.1. Integralną częścią niniejszej uchwały jest rysunek miejscowego planu zagospodarowania przestrzennego dla terenu w obrębie wsi Kielczówek - MPZP KIELCZÓWEK VI w skali 1:1000, stanowiący załącznik nr 1 do niniejszej uchwały.

2. Rozstrzygnięcie o sposobie realizacji zapisanych w miejscowym planie zagospodarowania przestrzennego dla terenu w obrębie wsi Kielczówek - MPZP KIELCZÓWEK VI inwestycji z zakresu infrastruktury technicznej oraz zasadach ich finansowania stanowi załącznik nr 2 do niniejszej uchwały.

3. Rozstrzygnięcie o sposobie rozpatrzenia uwag zgłoszonych do projektu miejscowego planu zagospodarowania przestrzennego dla terenu w obrębie wsi Kielczówek - MPZP KIELCZÓWEK VI stanowi załącznik nr 3 do niniejszej uchwały.

4. Dane przestrzenne stanowiące załącznik nr 4 do niniejszej uchwały.

§ 3. Następujące określenia stosowane w uchwale oznaczają:

- 1) **teren** - wyodrębniony liniami rozgraniczającymi obszar, opisany symbolem i numerem;
- 2) **przeznaczenie podstawowe** - przeznaczenie, którego udział przekracza 50% powierzchni na danym terenie;
- 3) **przeznaczenie dopuszczalne** - rodzaj przeznaczenia innego niż podstawowe, które stanowi uzupełnienie lub wzbogacenie przeznaczenia podstawowego, jednocześnie nie kolidując z nim lub nie wykluczając możliwości zagospodarowania terenu w sposób określony w przeznaczeniu podstawowym;
- 4) **nieprzekraczalna linia zabudowy**- wyznaczona na rysunku planu linia, której nie mogą przekraczać zewnętrzne ściany nadziemnej części projektowanego budynku; regulacji tej nie podlegają zadaszenia wejściowe, rampy i podesty, niezabudowane tarasy bez podpiwniczenia, schody zewnętrzne i okapy (wszystkie wymienione powyżej o szerokości do 2 m);
- 5) **powierzchnia zabudowy** - powierzchnia terenu zajęta przez budynek w stanie wykończonym, wyznaczona przez rzut pionowy zewnętrznych krawędzi budynku na powierzchnię terenu; do powierzchni zabudowy nie wlicza się powierzchni budynków ani ich części nie wystających ponad powierzchnię terenu, powierzchni elementów drugorzędnych jak: schody zewnętrzne, rampy zewnętrzne.

§ 4.1. Następujące oznaczenia graficzne na rysunku miejscowego planu zagospodarowania przestrzennego dla terenu w obrębie wsi Kielczówek- MPZP KIELCZÓWEK VI są jego obowiązującymi ustaleniami:

- 1) granica obszaru objętego miejscowym planem zagospodarowania przestrzennego dla terenu w obrębie wsi Kielczówek- MPZP KIELCZÓWEK VI;

- 2) linie rozgraniczające tereny o różnych przeznaczeniach lub różnych zasadach zagospodarowania;
- 3) nieprzekraczalna linia zabudowy;
- 4) przeznaczenia terenów.

2. Na obszarze objętym miejscowym planem zagospodarowania przestrzennego dla terenu w obrębie wsi Kielczówek - MPZP KIEŁCZÓWEK VI nie wprowadza się, ze względu na brak występowania, następujących ustaleń:

- 1) granic i sposobów zagospodarowania terenów górniczych, obszarów osuwania się mas ziemnych, krajobrazów priorytetowych określonych w audycie krajobrazowym oraz w planach zagospodarowania województwa;
- 2) sposobów i terminów tymczasowego zagospodarowania, urządzania i użytkowania terenów;
- 3) zasad ochrony dziedzictwa kulturowego i zabytków oraz dóbr kultury współczesnej;
- 4) wymagań wynikających z potrzeb kształtowania przestrzeni publicznych;
- 5) granic i sposobów zagospodarowania obszarów szczególnego zagrożenia powodzią.

§ 5. Ustala się zasady ochrony środowiska, przyrody i krajobrazu oraz zasady kształtowania krajobrazu:

- 1) określa się zakaz lokalizacji przedsięwzięć mogących zawsze znacząco oddziaływać na środowisko oraz przedsięwzięć mogących potencjalnie znacząco oddziaływać na środowisko na zasadach określonych w przepisach odrębnych;
- 2) określa się następujący podział terenu, ze względu na dopuszczalne poziomy hałas: teren MN, należy do terenu przeznaczonego pod zabudowę mieszkaniową jednorodzinną, dla którego przepisy odrębne określają dopuszczalne poziomy hałas;
- 3) część obszaru objętego miejscowym planem zagospodarowania przestrzennego dla terenu w obrębie wsi Kielczówek - MPZP KIEŁCZÓWEK VI znajduje się w granicach obszaru obejmującego tereny narażone na zalanie w przypadku zniszczenia lub uszkodzenia wału przeciwpowodziowego, dla którego obowiązują przepisy odrębne. Granice obszaru przedstawia się na rysunku miejscowego planu zagospodarowania przestrzennego dla terenu w obrębie wsi Kielczówek- MPZP KIEŁCZÓWEK VI.

§ 6. Ustala się szczegółowe zasady i warunki scalania i podziału nieruchomości objętych miejscowym planem zagospodarowania przestrzennego dla terenu w obrębie wsi Kielczówek - MPZP KIEŁCZÓWEK VI:

- 1) minimalna szerokość frontu działki dla przeznaczenia MN wynosi 20 m;
- 2) minimalna powierzchnia nowo wydzielanych działek dla przeznaczenia MN wynosi 1000 m²;
- 3) kąt położenia granic działek w stosunku do pasa drogowego: od 70 do 110 stopni.

§ 7. Ustala się zasady modernizacji, rozbudowy i budowy systemów komunikacji:

- 1) układ komunikacyjny stanowi ciąg pieszo - jezdny, rozumiany jako droga wewnętrzna;
- 2) ustala się następujące wskaźniki dotyczące minimalnej ilości miejsc postojowych dla samochodów dla następujących obiektów:
 - a) 2 miejsca parkingowe na 1 lokal mieszkalny,
 - b) obiekty handlowe: 1 miejsce parkingowe na każde rozpoczęte 50 m² powierzchni użytkowej,
 - c) obiekty biurowe, usługowe: 1 miejsce parkingowe na każde rozpoczęte 50 m² powierzchni użytkowej;
- 3) w ramach określonych w punkcie 2 minimalnej ilości miejsc postojowych należy zapewnić miejsca przeznaczone na parkowanie pojazdów zaopatrzonych w kartę parkingową, w liczbie nie mniejszej niż określona w przepisach odrębnych dla dróg publicznych, stref zamieszkania oraz stref ruchu;
- 4) miejsca do parkowania mogą być lokalizowane na działkach budowlanych, na których realizowana jest inwestycja, zarówno w garażach jak i jako utwardzone miejsca do parkowania, w tym zadaszone wiaty.

§ 8. Ustala się zasady modernizacji, rozbudowy i budowy systemów infrastruktury technicznej:

- 1) na całym obszarze dopuszcza się lokalizowanie obiektów, urządzeń i sieci dystrybucyjnych infrastruktury technicznej, zgodnie z przepisami odrębnymi;
- 2) ustala się zaopatrzenie w wodę zgodnie z wymogami przepisów odrębnych;
- 3) ustala się odprowadzanie ścieków zgodnie z wymogami przepisów odrębnych;
- 4) ustala się zagospodarowanie stałych odpadów bytowo - gospodarczych zgodnie z wymogami przepisów odrębnych;
- 5) ustala się zaopatrzenia w ciepło zgodnie z przepisami odrębnymi;
- 6) ustala się zaopatrzenie w gaz zgodnie z wymogami przepisów odrębnych;
- 7) dopuszcza się zaopatrzenie z odnawialnych źródeł energii o mocy do 100 kW, z wykluczeniem elektrowni wiatrowych;
- 8) w zakresie odprowadzenia wód opadowych i roztopowych: obowiązuje stosowanie rozwiązań polegających na zagospodarowaniu całości lub części wód w miejscu opadu, w szczególności poprzez gospodarcze wykorzystanie, odparowanie, rozsączanie do gruntu lub retencjonowanie na działce budowlanej wraz ze spowolnianiem ich odpływu do odbiornika;
- 9) w zakresie melioracji – w przypadku wystąpienia niezainwentaryzowanej sieci drenarskiej, postępowanie zgodnie z przepisami odrębnymi.

§ 9. Ustala się stawkę procentową do określenia wymiaru jednorazowej opłaty od wzrostu wartości nieruchomości, o jakiej mowa w art. 36 ust. 4 ustawy o planowaniu i zagospodarowaniu przestrzennym, w wymiarze:

- 1) 30% dla terenów oznaczonych symbolem MN;
- 2) 0,1% dla terenu oznaczonego symbolem KPJ.

Rozdział 2.

USTALENIA DLA TERENÓW:

§ 10. 1. Ustalenia dla terenu oznaczonego symbolem MN/1:

- 1) przeznaczenie podstawowe - teren zabudowy mieszkaniowej jednorodzinnej wolnostojącej;
- 2) przeznaczenie dopuszczalne:
 - a) usługi do 30% powierzchni całkowitej budynku mieszkalnego wolnostojącego,
 - b) budynki gospodarcze, garaże i wiaty,
 - c) dopuszcza się wydzielenie dodatkowych niewyznaczonych na rysunku planu dróg wewnętrznych o szerokości 6 m w liniach podziału geodezyjnego, zakończonych placem manewrowym o wymiarach min. 12,5 x 12,5 m.

2. Na terenie, o którym mowa w ust. 1 ustala się następujące zasady kształtowania zabudowy i wskaźniki zagospodarowania terenu, w tym zasady ochrony i kształtowania ładu przestrzennego oraz kształtowania krajobrazu:

- 1) wyznacza się nieprzekraczalną linię zabudowy, w odległości 6m od linii rozgraniczającej ciąg pieszo jezdny, której przebieg przedstawia się na rysunku miejscowego planu zagospodarowania przestrzennego dla terenu w obrębie wsi Kielczówek - MPZP KIELCZÓWEK VI;
- 2) maksymalna intensywność zabudowy – 0,3;
- 3) minimalna intensywność zabudowy – 0,10;
- 4) minimalny udział powierzchni biologicznie czynnej – 50%;
- 5) powierzchnia zabudowy w stosunku do powierzchni działki budowlanej nie może przekraczać wartości 25%;
- 6) maksymalna wysokość zabudowy:
 - a) dla budynków mieszkalnych - 10 m,

- b) dla budynków gospodarczych, garażowych i wiat – 6 m;
- 7) parametry dachu: układ połaci dachowych – dach dwu lub wielospadowy o kącie nachylenia połaci dachowych od 30 do 45° i o takim samym nachyleniu połaci;
- 8) rodzaj pokrycia dachowego i kolorystyka: dachówka lub blachodachówka w kolorze czerwonym, brązowym, grafitowym lub szarym;
- 9) ustala się wielkość działki budowlanej na nie mniejszą niż 1000 m²;
- 10) ustala się nakaz wyniesienia rzędnej poziomu 0 powyżej poziomu zalewowego oraz zakaz realizacji podpiwniczeń budynków.

§ 11. Ustalenia dla terenu oznaczonego symbolem KPJ/1.

- 1) przeznaczenie podstawowe terenu oznaczonego symbolem KPJ/1 - teren ciągu pieszo- jezdnego;
- 2) przeznaczenie dopuszczalne – chodniki, urządzenia i sieci infrastruktury technicznej oraz zieleń wysoka;
- 3) szerokość ciągu w liniach rozgraniczających – 8 m, zgodnie z rysunkiem miejscowego planu zagospodarowania przestrzennego dla terenu w obrębie wsi Kielczówek- MPZP KIELCZÓWEK VI.

Rozdział 3. USTALENIA KOŃCOWE:

§ 12. Wykonanie uchwały powierza się Wójtowi Gminy Długołęka.

§ 13. Uchwała wchodzi w życie po upływie 14 dni od dnia ogłoszenia w Dzienniku Urzędowym Województwa Dolnośląskiego.


Przewodnicząca Rady Gminy

Maria Szymerowska



MIEJSCOWY PLAN ZAGOSPODAROWANIA PRZESTRZENNEGO DLA TERENU W OBRĘBIE WSI KIEŁCZÓWEK - MPZP KIEŁCZÓWEK VI

SKALA 1:1000

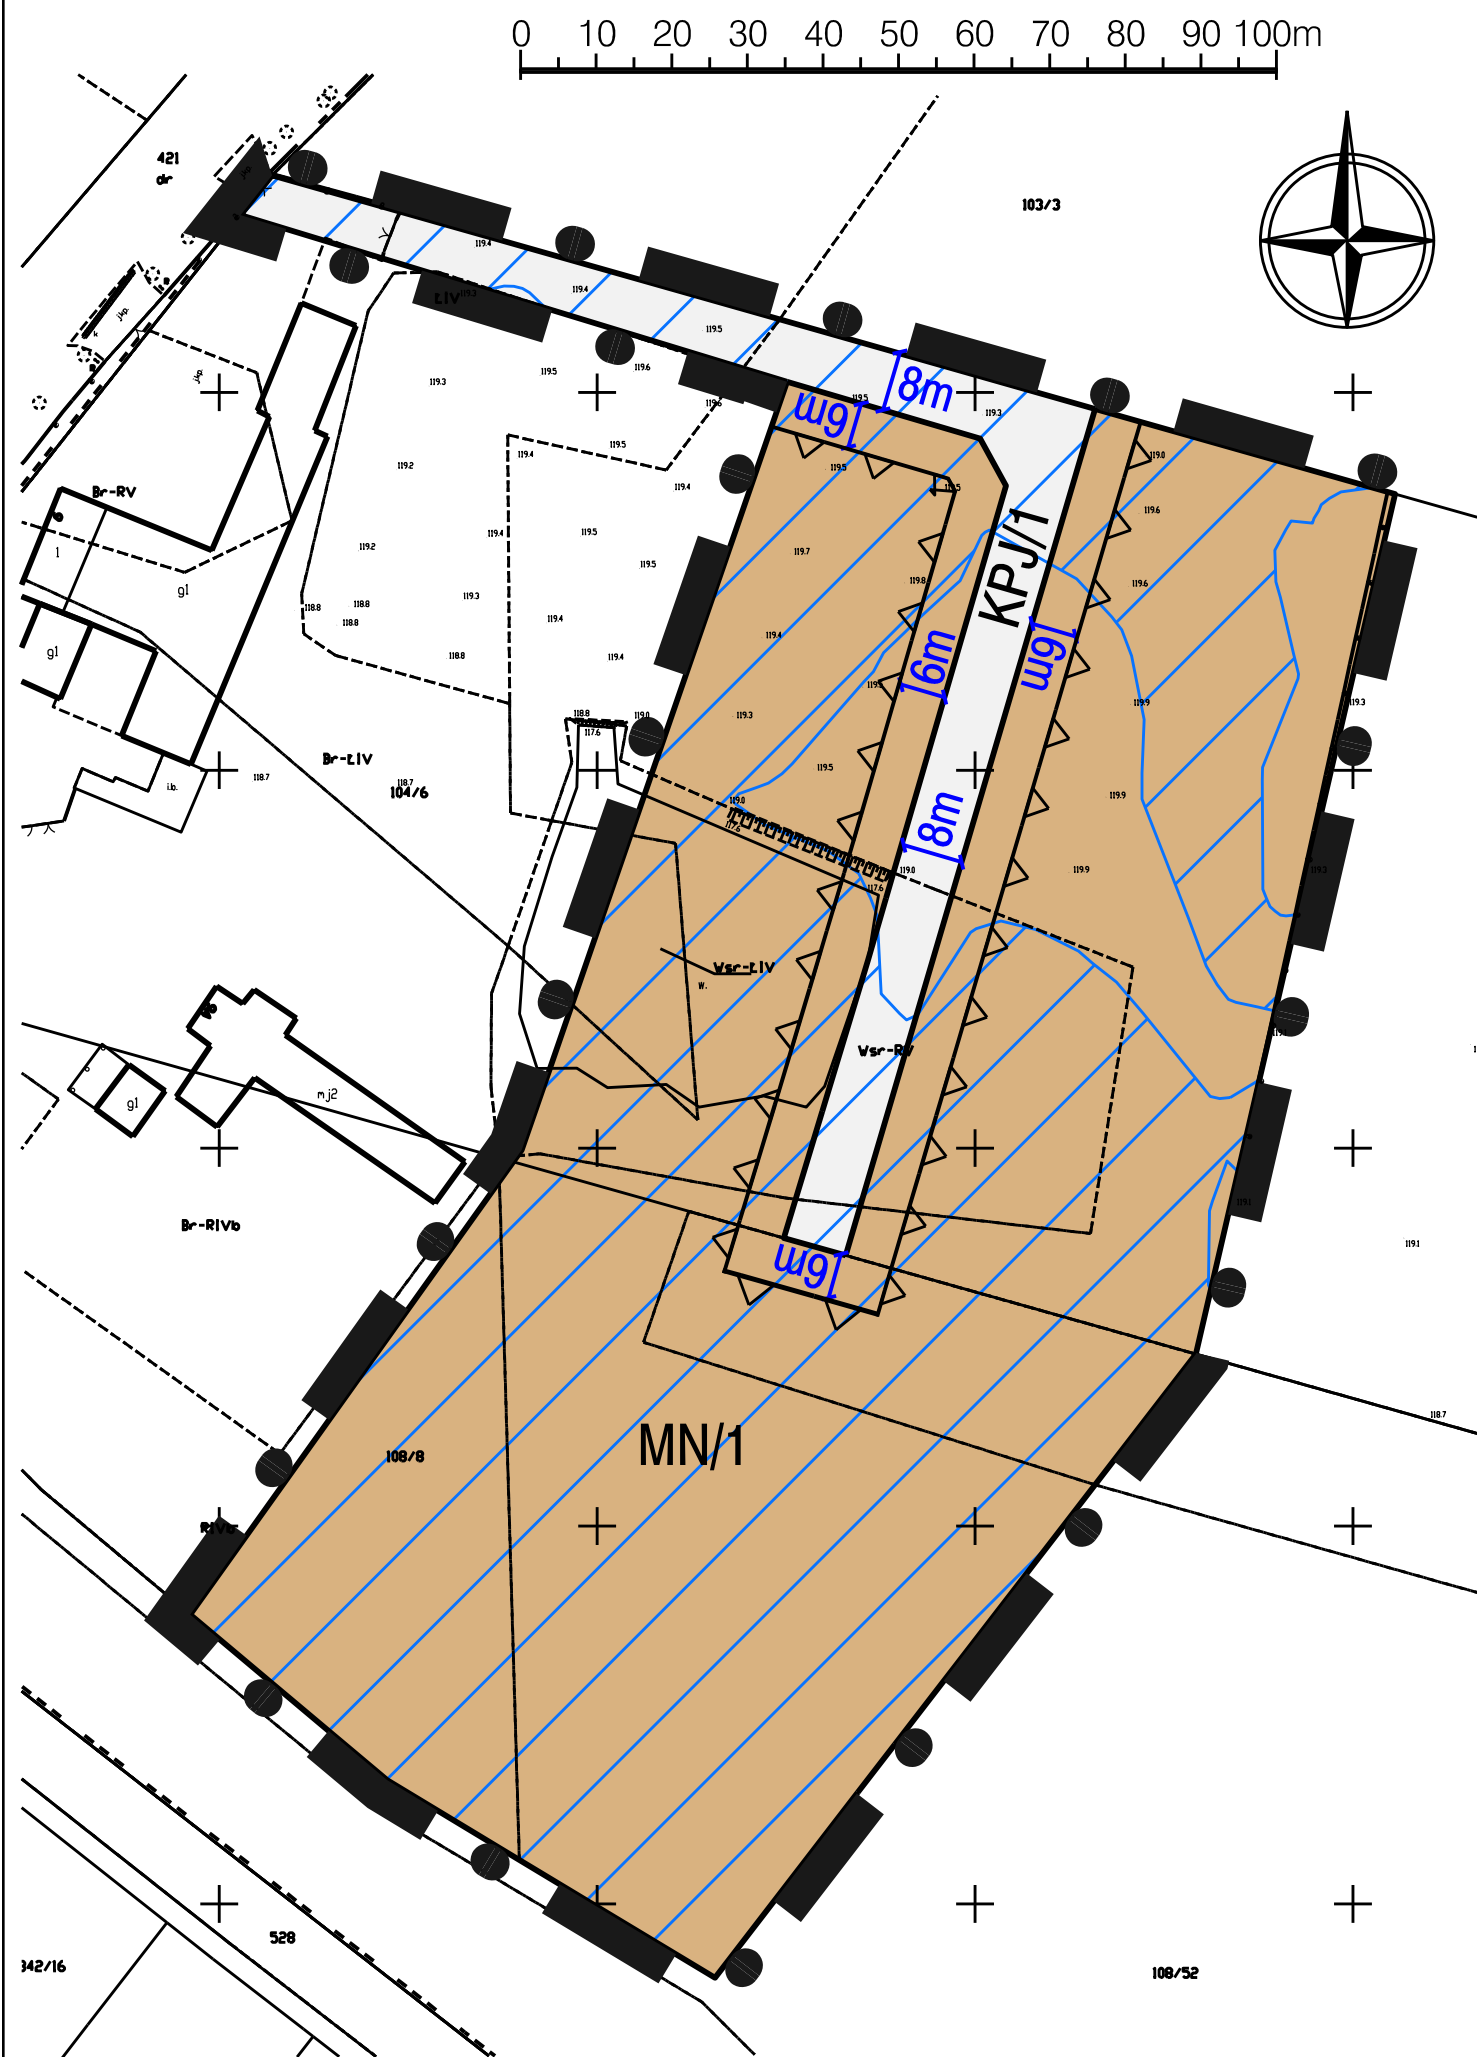

Wyrys ze Studium uwarunkowań i kierunków
zagospodarowania przestrzennego gminy Długoleka



Granica obszaru objętego miejscowym planem
zagospodarowania przestrzennego dla terenu
w obrębie wsi Kiełczówek - MPZP KIEŁCZÓWEK VI

LEGENDA:

OZNACZENIA OGÓLNE:

Granica obszaru objętego miejscowym planem zagospodarowania przestrzennego dla terenu w obrębie wsi Kiełczówek - MPZP KIEŁCZÓWEK VI

USTALENIA REGULACYJNE

Linie rozgraniczające tereny o różnym przeznaczeniu lub różnych zasadach zagospodarowania
Nieprzekraczalna linia zabudowy

PRZEZNACZENIE TERENU:

MN Teren zabudowy mieszkaniowej jednorodzinnej wolnostojącej
KPJ Teren ciągu pieszo - jezdnego

ZAGROŻENIE POWODZIOWE:

Obszary obejmujące tereny narażone na zalanie w przypadku zniszczenia lub uszkodzenia wału przeciwpowodziowego

Załącznik Nr 2 do uchwały Nr XLII/504/22

Rady Gminy Długołęka

z dnia 21 kwietnia 2022 r.

**ROZSTRZYGNIĘCIE O SPOSOBIE REALIZACJI, ZAPISANYCH W PLANIE, INWESTYCJI
W ZAKRESIE INFRASTRUKTURY TECHNICZNEJ NALEŻĄCEJ DO ZADAŃ WŁASNYCH
GMINY ORAZ ZASADACH ICH FINANSOWANIA**

Na podstawie art. 20 ust.1 ustawy o planowaniu i zagospodarowaniu przestrzennym Rada Gminy Długołęka rozstrzyga, co następuje:

1. W związku z uchwaleniem miejscowego planu zagospodarowania przestrzennego dla terenu w obrębie wsi Kielczówek- **MPZP KIELCZÓWEK VI** inwestycjami stanowiącymi zadanie własne gminy będzie realizacja celów określonych w w/w planie, o których mowa w prognozie skutków finansowych uchwalenia miejscowego planu zagospodarowania przestrzennego dla terenu w obrębie wsi Kielczówek- **MPZP KIELCZÓWEK VI**.

2. Zadania inwestycyjne, o których mowa powyżej, finansowane będą zgodnie z zasadami i zapisami określonymi w wieloletnich planach inwestycyjnych i finansowych Gminy Długołęka, wieloletnich planach rozwoju i modernizacji infrastruktury technicznej Gminy Długołęka.

Przewodnicząca Rady Gminy

Maria Szymerowska

Załącznik Nr 3 do uchwały Nr XLII/504/22

Rady Gminy Długołęka

z dnia 21 kwietnia 2022 r.

**ROZSTRZYGNIĘCIE DOTYCZĄCE SPOSOBU ROZPATRZENIA UWAG NA PODSTAWIE ART.
20 UST. 1 USTAWY O PLANOWANIU I ZAGOSPODAROWANIU PRZESTRZENNYM
WNIESIONYCH DO WYŁOŻONEGO DO PUBLICZNEGO WGLĄDU PROJEKTU
MIEJSCOWEGO PLANU ZAGOSPODAROWANIA PRZESTRZENNEGO DLA TERENU
W OBRĘBIE WSI KIELCZÓWEK - MPZP KIELCZÓWEK VI**

Lp	Data wpływu, uwagi	Nazwisko i imię, nazwa jednostki organizacyjnej i adres zgłaszającego uwagi	Treść uwagi	Oznaczenie nieruchomości, której do- tyczy uwaga	Ustalenia projektu planu dla nieruchomości, której dotyczy uwaga	Rozstrzygnięcie wójta, burmistrza albo prezydenta miasta ^{*)} w sprawie rozpatrzenia uwagi		Rozstrzygnięcie Rady Gminy		Uwagi
						uwaga uwzglę- dniona	uwaga nie- uwzglę- dniona	uwaga uwzglę- dniona	uwaga nie- uwzglę- dniona	
1	2	3	4	5	6	7	8	9	10	11
BRAK UWAG										

**W ustawowym terminie wyznaczonym w obwieszczeniu o wyłożeniu do publicznego wglądu
nie wpłynęły uwagi.**

Przewodnicząca Rady Gminy

Maria Szymerowska

Załącznik Nr 4 do uchwały Nr XLII/504/22

Rady Gminy Długołęka

z dnia 21 kwietnia 2022 r.

Zalacznik4.gml

Dane przestrzenne, o których mowa w art. 67a ust. 3 i 5 ustawy z dnia 27 marca 2003 r. o planowaniu i zagospodarowaniu przestrzennym ujawnione zostaną po kliknięciu w ikonę

UZASADNIENIE
DO UCHWAŁY NR XLII/504/2022
RADY GMINY DŁUGOŁĘKA
Z DNIA 21 KWIETNIA 2022 R.

1. Uzasadnienie zostało wykonane zgodnie z art. 15 ust. 1 ustawy z dnia 27 marca 2003 r. o planowaniu i zagospodarowaniu przestrzennym.
2. Projekt miejscowego planu zagospodarowania przestrzennego dla terenu w obrębie wsi Kiełczówek - MPZP KIEŁCZÓWEK VI sporządzony został na podstawie uchwały Rady Gminy Długołęka nr XI/124/19 z dnia 19 września 2019 roku.
3. Opracowany projekt miejscowego planu zagospodarowania przestrzennego dla terenu w obrębie wsi Kiełczówek - MPZP KIEŁCZÓWEK VI nie narusza ustaleń studium uwarunkowań i kierunków zagospodarowania przestrzennego gminy Długołęka przyjętym przez Radę Gminy uchwałą nr XXXII/496/14 z dnia 22 maja 2014 r., zmienionego zarządzeniem zastępczym nr 1/2021 Wojewody Dolnośląskiego z dnia 11.10.2021, zmienionego uchwałą Rady Gminy Długołęka nr XL/471/22 z dnia 17 lutego 2022 r.. Projekt miejscowego planu zagospodarowania przestrzennego dla terenu w obrębie wsi Kiełczówek- MPZP KIEŁCZÓWEK VI został sporządzony na mapach pozyskanych z państwowego zasobu geodezyjnego, z wykorzystaniem urzędowych kopii map zasadniczych.
4. Projekt miejscowego planu zagospodarowania przestrzennego dla terenu w obrębie wsi Kiełczówek - MPZP KIEŁCZÓWEK VI poddany został procedurze formalno-prawnej określonej w art. 17 ustawy z dnia 27 marca 2003 r. o planowaniu i zagospodarowaniu przestrzennym oraz w ustawie z dnia 3 października 2008 roku o udostępnianiu informacji o środowisku i jego ochronie, udziale społeczeństwa w ochronie środowiska oraz o ocenach oddziaływania na środowisko (Dz. U. z 2021 r., poz. 2373 ze zm.); zakres opracowania jest zgodny z rozporządzeniem Ministra Infrastruktury z dnia 26 sierpnia 2003 r. w sprawie wymaganego zakresu projektu miejscowego planu zagospodarowania przestrzennego (Dz. U. Nr 164, poz. 1587).
5. Projekt miejscowego planu zagospodarowania przestrzennego dla terenu w obrębie wsi Kiełczówek - MPZP KIEŁCZÓWEK VI uzyskał pozytywne opinie i uzgodnienia wymagane zgodnie z treścią art. 17 ust. 6 ustawy z dnia 27 marca 2003 r. o planowaniu i zagospodarowaniu przestrzennym.
6. Sposób realizacji wymogów wynikających z art. 1 ust. 2 - 4 ustawy o planowaniu i zagospodarowaniu przestrzennym:
 - 1) wymagania ład przestrzennego, w tym urbanistyki i architektury: ustalenia miejscowego planu zagospodarowania przestrzennego dla terenu w obrębie wsi Kiełczówek - MPZP KIEŁCZÓWEK VI wprowadzają do istniejącego sposobu zagospodarowania terenów zapisy porządkujące zarówno w warstwie funkcjonalnej przeznaczenia terenów jak i w warstwie dotyczącej parametrów kształtowania zabudowy i zagospodarowania terenów, przy czym uwzględniono wykształconą zwartą strukturę funkcjonalno-przestrzenną wsi Kiełczówek;
 - 2) walory architektoniczne i krajobrazowe: ustalenia miejscowego planu zagospodarowania przestrzennego dla terenu w obrębie wsi Kiełczówek - MPZP KIEŁCZÓWEK VI uwzględniły walory architektoniczne i krajobrazowe obszaru objętego planem dostosowując parametry kształtowania zabudowy, w tym ograniczenia wysokości i gabarytów zabudowy, do lokalnych warunków i cech krajobrazu;
 - 3) wymagania ochrony środowiska, w tym gospodarowania wodami i ochrony gruntów rolnych i leśnych: ustalenia miejscowego planu zagospodarowania przestrzennego dla terenu w obrębie wsi Kiełczówek - MPZP KIEŁCZÓWEK VI wprowadzają wymagania w zakresie ochrony wód gruntowych i powierzchniowych przed zanieczyszczeniami, w tym budowy systemu kanalizacji sanitarnej oraz ochrony gruntów rolnych i leśnych przed zmianą przeznaczenia na cele nierolnicze przez wykorzystanie pod zabudowę gruntów już zainwestowanych lub nie wymagających zgody rolnej;
 - 4) wymagania ochrony dziedzictwa kulturowego i zabytków oraz dóbr kultury współczesnej: ustalenia planu miejscowego uwzględniły wymagania ochrony dziedzictwa kulturowego i zabytków. Projekt miejscowego planu zagospodarowania przestrzennego dla terenu w obrębie wsi Kiełczówek - MPZP

KIEŁCZÓWEK VI został uzgodniony przez Dolnośląskiego Wojewódzkiego Konserwatora Zabytków;

- 5) wymagania ochrony zdrowia oraz bezpieczeństwa ludzi i mienia, a także potrzeby osób niepełnosprawnych: miejscowy plan zagospodarowania przestrzennego dla terenu w obrębie wsi Kiełczówek - MPZP KIEŁCZÓWEK VI nie wprowadza szczególnych warunków zagospodarowania terenów oraz ograniczeń w ich użytkowaniu;
- 6) miejscowy plan zagospodarowania przestrzennego dla terenu w obrębie wsi Kiełczówek - MPZP KIEŁCZÓWEK VI nie wprowadza ustaleń mogących mieć negatywny wpływ na potrzeby osób niepełnosprawnych;
- 7) walory ekonomiczne przestrzeni: miejscowy plan zagospodarowania przestrzennego dla terenu w obrębie wsi Kiełczówek - MPZP KIEŁCZÓWEK VI uwzględnia walory ekonomiczne przestrzeni przez wykorzystanie dla celów planowanej zabudowy gruntów przylegających do istniejących dróg oraz w zasięgu podstawowej infrastruktury technicznej;
- 8) prawo własności: miejscowy plan zagospodarowania przestrzennego dla terenu w obrębie wsi Kiełczówek - MPZP KIEŁCZÓWEK VI w maksymalnym stopniu uwzględnia prawo własności przez utrzymanie istniejących funkcji terenów zgodnie z obecnym użytkowaniem terenów oraz partycypację społeczną w trakcie sporządzania miejscowego planu zagospodarowania przestrzennego dla terenu w obrębie wsi Kiełczówek- MPZP KIEŁCZÓWEK VI;
- 9) potrzeby obronności i bezpieczeństwa państwa: miejscowy plan zagospodarowania przestrzennego dla terenu w obrębie wsi Kiełczówek - MPZP KIEŁCZÓWEK VI nie wprowadza ustaleń mogących mieć negatywny wpływ na potrzeby obronności i bezpieczeństwa państwa. Miejscowy plan zagospodarowania przestrzennego dla terenu w obrębie wsi Kiełczówek - MPZP KIEŁCZÓWEK VI został uzgodniony przez organy właściwe w zakresie obronności i bezpieczeństwa państwa;
- 10) potrzeby interesu publicznego: miejscowy plan zagospodarowania przestrzennego dla terenu w obrębie wsi Kiełczówek- MPZP KIEŁCZÓWEK VI dotyczy w całości własności prywatnej i nie przewiduje realizacji przestrzeni publicznych;
- 11) potrzeby w zakresie rozwoju infrastruktury technicznej, w szczególności sieci szerokopasmowych: Miejscowy plan zagospodarowania przestrzennego dla terenu w obrębie wsi Kiełczówek - MPZP KIEŁCZÓWEK VI uwzględnia potrzeby w zakresie rozwoju infrastruktury technicznej przez zapewnienie warunków realizacji podstawowej infrastruktury technicznej, w tym sieci szerokopasmowych;
- 12) zapewnienie udziału społeczeństwa w pracach nad miejscowym planem zagospodarowania przestrzennego dla terenu w obrębie wsi Kiełczówek - MPZP KIEŁCZÓWEK VI, zachowanie jawności i przejrzystości procedur planistycznych:
 - a) ogłoszenia prasowe o przystąpieniu do sporządzenia miejscowego planu zagospodarowania przestrzennego dla terenu w obrębie wsi Kiełczówek - MPZP KIEŁCZÓWEK V wraz ze strategiczną oceną oddziaływania na środowisko zostały zamieszczone w prasie lokalnej (ogłoszenie w elaboracie dokumentacji formalno prawnej),
 - b) obwieszczenie o przystąpieniu do sporządzenia miejscowego planu zagospodarowania przestrzennego dla terenu w obrębie wsi Kiełczówek - MPZP KIEŁCZÓWEK VI wraz ze strategiczną oceną oddziaływania na środowisko zostało wywieszone na tablicach ogłoszeń,
 - c) w terminie określonym w ww ogłoszeniach i obwieszczeniach złożono wnioski zgodnie z art. 17 ust. 1 ustawy z dnia 27 marca 2003 r. o planowaniu i zagospodarowaniu przestrzennym, które zostały przez Wójta rozpatrzone,
 - d) miejscowy plan zagospodarowania przestrzennego dla terenu w obrębie wsi Kiełczówek - MPZP KIEŁCZÓWEK VI został wyłożony do publicznego wglądu w dniach od 01.10.21 r. do 02.11.21 r. Do dnia 23.11.21 r. można było składać uwagi do wyłożonego projektu miejscowego planu zagospodarowania przestrzennego dla terenu w obrębie wsi Kiełczówek - MPZP KIEŁCZÓWEK VI oraz prognozy oddziaływania na środowisko. W trakcie wyłożenia, w dniu 29.10.21 r. o godz. 13:00 zorganizowana została dyskusja publiczna. Podczas dyskusji projektant miejscowego planu zagospodarowania przestrzennego dla terenu w obrębie wsi Kiełczówek - MPZP KIEŁCZÓWEK VI, był gotów udzielać szczegółowych wyjaśnień. Nikt się nie stawił. W wyznaczonym w obwieszczeniu i ogłoszeniu terminie (tj. do 23.11.21 r.) nie złożono uwag do projektu miejscowego planu zagospodarowania przestrzennego dla terenu w

- obrębnie wsi Kielczówek - MPZP KIELCZÓWEK VI oraz nie złożono uwag do prognozy oddziaływania na środowisko sporządzonej do projektu miejscowego planu zagospodarowania przestrzennego dla terenu w obrębnie wsi Kielczówek - MPZP KIELCZÓWEK VI. W związku z powyższym zdecydowano o skierowaniu projektu do uchwalenia;
- 13) potrzebę zapewnienia odpowiedniej ilości i jakości wody, do celów zaopatrzenia ludności: ustalenia miejscowego planu zagospodarowania przestrzennego dla terenu w obrębnie wsi Kielczówek - MPZP KIELCZÓWEK VI w zakresie zaopatrzenia w wodę do celów zaopatrzenia ludności bazują na istniejącej sieci wodociągowej oraz przewidują możliwość jej rozbudowy;
 - 14) do projektu miejscowego planu zagospodarowania przestrzennego dla terenu w obrębnie wsi Kielczówek - MPZP KIELCZÓWEK VI w wyznaczonym terminie nie zostały złożone wnioski osób fizycznych. Sporządzając projekt miejscowego planu zagospodarowania przestrzennego dla terenu w obrębnie wsi Kielczówek - MPZP KIELCZÓWEK VI kierowano się ustaleniami studium uwarunkowań i kierunków zagospodarowania przestrzennego gminy Długołęka, istniejącym stanem użytkowania i zagospodarowania terenów, a także wnioskami złożonymi przez instytucje;
 - 15) struktura przestrzenna wsi Kielczówek została ukształtowana z uwzględnieniem dążenia do minimalizowania transportochłonności układu przestrzennego;
 - 16) tereny zabudowy zostały wyznaczone w sposób umożliwiający maksymalne wykorzystanie publicznego transportu zbiorowego jako podstawowego środka transportu;
 - 17) rozwiązania przestrzenne planu miejscowego ułatwiają przemieszczanie się pieszych i rowerzystów;
 - 18) nowa zabudowa będzie możliwa do realizacji na obszarach o w pełni wykształconej zwartej strukturze funkcjonalno-przestrzennej oraz na obszarach charakteryzujących się najlepszym dostępem do sieci komunikacyjnej oraz najlepszym stopniem wyposażenia w sieci infrastruktury technicznej adekwatnych dla nowej, planowanej zabudowy.
7. Zgodność z wynikami analizy, o której mowa w art. 32 ust. 1, wraz datą uchwały rady gminy, o której mowa w art. 32 ust. 2 ustawy z dnia 27 marca 2003 r. o planowaniu i zagospodarowaniu przestrzennym – Ocena aktualności planów miejscowych na terenie gminy Długołęka zatwierdzona została uchwałą Rady Gminy Długołęka nr XXXIX/473/18 z dnia 9 października 2018 r. w sprawie aktualności Studium uwarunkowań i kierunków zagospodarowania przestrzennego Gminy Długołęka oraz aktualności miejscowych planów zagospodarowania przestrzennego obowiązujących na obszarze gminy Długołęka.
8. Wpływ na finanse publiczne, w tym budżet gminy:
- 1) realizacja ustaleń miejscowego planu zagospodarowania przestrzennego dla terenu w obrębnie wsi Kielczówek - MPZP KIELCZÓWEK VI prawdopodobnie będzie dla gminy korzystna finansowo. Warunkiem trafności prognozy jest spełnienie przyjętych wcześniej założeń, w oparciu o które została ona sporządzona;
 - 2) wprowadzenie w życie ustaleń miejscowego planu zagospodarowania przestrzennego dla terenu w obrębnie wsi Kielczówek- MPZP KIELCZÓWEK VI powinno spowodować pewien przyrost nowych powierzchni obiektów budowlanych, co w perspektywie czasowej pozwoli gminie uzyskać źródło stabilnych i długotrwałych wpływów z tytułu podatku od nieruchomości, które zazwyczaj są stosunkowo łatwe do egzekucji;
 - 3) w pierwszych latach po wejściu w życie miejscowego planu zagospodarowania przestrzennego dla terenu w obrębnie wsi Kielczówek - MPZP KIELCZÓWEK VI głównym źródłem wpływów do budżetu gminy powinny być wpływy z tytułu opłat związanych z obrotem nieruchomościami (renta planistyczna i podatek od czynności cywilnoprawnych). Należy jednak pamiętać, że wpływy te mają charakter warunkowy (np. w przypadku opłaty planistycznej konieczne jest zbycie nieruchomości w okresie 5 lat od dnia, w którym miejscowy plan zagospodarowania przestrzennego dla terenu w obrębnie wsi Kielczówek - MPZP KIELCZÓWEK VI wejdzie w życie), więc ich poziom może być niższy od oczekiwań, a w skrajnym przypadku mogą one w ogóle nie wystąpić. Ponadto istotny wpływ na ich poziom będzie miała ogólna sytuacja ekonomiczna kraju oraz bezpośrednio z nią związana sytuacja na lokalnym rynku nieruchomości, co decyduje w największym stopniu o skłonności potencjalnych inwestorów do ponoszenia ryzyka inwestycyjnego;
 - 4) po stronie wydatków z budżetu gminy (jako skutków finansowych uchwalenia nowego planu) główną pozycję mogą stanowić koszty relatywnie niewielkiej rozbudowy komunalnej infrastruktury sieciowej, w ramach uzupełnienia sieci już funkcjonujących.

9. W związku z powyższym podjęcie przez Radę Gminy Długołęka uchwały w sprawie uchwalenia miejscowego planu zagospodarowania przestrzennego dla terenu w obrębie wsi Kiełczówek - MPZP KIEŁCZÓWEK VI jest uzasadnione.

Przewodnicząca Rady Gminy

Maria Szymerowska