



DZIENNIK URZĘDOWY

WOJEWÓDZTWA DOLNOŚLĄSKIEGO

Wrocław, dnia 21 lutego 2022 r.

Poz. 892

UCHWAŁA NR XXXIX/452/22

RADY GMINY DŁUGOŁĘKA

z dnia 20 stycznia 2022 r.

w sprawie uchwalenia miejscowego planu zagospodarowania przestrzennego dla terenu w obrębie wsi Łozina- MPZP ŁOZINA V

Na podstawie art. 18 ust. 2 pkt 5 i art. 40 ust. 1 ustawy z dnia 8 marca 1990 r. o samorządzie gminnym (Dz. U. z 2021 r. poz. 1372 ze zm.), art. 20 ust. 1 ustawy z dnia 27 marca 2003 r. o planowaniu i zagospodarowaniu przestrzennym (Dz. U. z 2021 r. poz. 741 ze zm.) w związku z uchwałą nr VII/73/19 Rady Gminy Długołęka z dnia 25 kwietnia 2019 r. w sprawie przystąpienia do sporządzenia miejscowego planu zagospodarowania przestrzennego dla terenu w obrębie wsi Łozina- MPZP ŁOZINA V, stwierdzając, że plan będący przedmiotem niniejszej uchwały nie narusza ustaleń „Studium uwarunkowań i kierunków zagospodarowania przestrzennego gminy Długołęka” uchwalonego uchwałą Rady Gminy Długołęka nr XXXII/496/14 z dnia 22 maja 2014 r. zmienionego zarządzeniem zastępczym nr 1/2021 Wojewody Dolnośląskiego z dnia 11.10.2021 r., **Rada Gminy Długołęka uchwala co następuje:**

Rozdział 1.

USTALENIA OGÓLNE

§ 1. Uchwala się miejscowy plan zagospodarowania przestrzennego dla terenu w obrębie wsi Łozina- MPZP ŁOZINA V.

§ 2.1. Integralną częścią niniejszej uchwały jest rysunek miejscowego planu zagospodarowania przestrzennego dla terenu w obrębie wsi Łozina - MPZP ŁOZINA V w skali 1:1000 , stanowiący załącznik nr 1 do niniejszej uchwały.

2. Rozstrzygnięcie o sposobie realizacji zapisanych w miejscowym planie zagospodarowania przestrzennego dla terenu w obrębie wsi Łozina- MPZP ŁOZINA V inwestycji z zakresu infrastruktury technicznej oraz zasadach ich finansowania stanowi załącznik nr 2 do niniejszej uchwały.

3. Rozstrzygnięcie o sposobie rozpatrzenia uwag zgłoszonych do projektu miejscowego planu zagospodarowania przestrzennego dla terenu w obrębie wsi Łozina- MPZP ŁOZINA V stanowi załącznik nr 3 do niniejszej uchwały.

4. Dane przestrzenne stanowią załącznik nr 4 do niniejszej uchwały.

§ 3. Następujące określenia stosowane w uchwale oznaczają:

- 1) **teren** - wyodrębniony liniami rozgraniczającymi obszar, opisany symbolem i numerem;
- 2) **przeznaczenie podstawowe** - przeznaczenie, którego udział przekracza 50% powierzchni na danym terenie;
- 3) **przeznaczenie dopuszczalne** - rodzaj przeznaczenia innego niż podstawowe, które stanowi uzupełnienie lub wzbogacenie przeznaczenia podstawowego, jednocześnie nie kolidując z nim lub nie wykluczając możliwości zagospodarowania terenu w sposób określony w przeznaczeniu podstawowym;

- 4) **nieprzekraczalna linia zabudowy**- wyznaczona na rysunku planu linia, której nie mogą przekraczać zewnętrzne ściany nadziemnej części projektowanego budynku; regulacji tej nie podlegają zadaszenia wejściowe, rampy i podesty, niezabudowane tarasy bez podpiwniczenia, schody zewnętrzne i okapy (wszystkie wymienione powyżej o szerokości do 2 m);
- 5) **powierzchnia zabudowy** - powierzchnia terenu zajęta przez budynek w stanie wykończonym, wyznaczony przez rzut pionowy zewnętrznych krawędzi budynku na powierzchnię terenu; do powierzchni zabudowy nie wlicza się powierzchni budynków ani ich części nie wystających ponad powierzchnię terenu, powierzchni elementów drugorzędnych jak: schody zewnętrzne, rampy zewnętrzne.

§ 4. 1. Następujące oznaczenia graficzne na rysunku miejscowego planu zagospodarowania przestrzennego dla terenu w obrębie wsi Łozina - MPZP ŁOZINA V są obowiązującymi ustaleniami:

- 1) granica obszaru objętego miejscowym planem zagospodarowania przestrzennego dla terenu w obrębie wsi Łozina- MPZP ŁOZINA V;
- 2) linie rozgraniczające tereny o różnym przeznaczeniu lub różnych zasadach zagospodarowania;
- 3) nieprzekraczalna linia zabudowy;
- 4) przeznaczenie terenów;
- 5) linia sieci elektroenergetycznej średniego napięcia wraz z pasem technologicznym, w obrębie którego obowiązują ograniczenia w zagospodarowaniu.

2. Na obszarze objętym miejscowym planem zagospodarowania przestrzennego dla terenu w obrębie wsi Łozina- MPZP ŁOZINA V nie wprowadza się, ze względu na brak występowania, następujących ustaleń:

- 1) wymagań wynikających z potrzeb kształtowania przestrzeni publicznych;
- 2) granic i sposobów zagospodarowania terenów górniczych, obszarów osuwania się mas ziemnych, krajobrazów priorytetowych określonych w audycie krajobrazowym oraz w planach zagospodarowania województwa;
- 3) sposobów i terminów tymczasowego zagospodarowania, urządzania i użytkowania terenów;
- 4) zasad ochrony dziedzictwa kulturowego i zabytków oraz dóbr kultury współczesnej.

§ 5. Ustala się zasady ochrony środowiska, przyrody i krajobrazu oraz zasady kształtowania krajobrazu:

- 1) ustala się zakaz lokalizacji przedsięwzięć mogących zawsze znacząco oddziaływać na środowisko oraz przedsięwzięć mogących potencjalnie znacząco oddziaływać na środowisko określonych w przepisach odrębnych;
- 2) ustala się następujący podział terenów, ze względu na dopuszczalne poziomy hałasu- teren oznaczony symbolem MN, należy do terenu przeznaczonego pod zabudowę mieszkaniową jednorodzinną, dla którego przepisy odrębne określają dopuszczalne poziomy hałasu.

§ 6. Ustala się szczegółowe zasady i warunki scalania i podziału nieruchomości objętych miejscowym planem zagospodarowania przestrzennego dla terenu w obrębie wsi Łozina- MPZP ŁOZINA V:

- 1) ustala się, że minimalna szerokość frontu działki, dla przeznaczenia MN wynosi 20 m;
- 2) minimalna powierzchnia działek, powstałych w wyniku procedury scalania i podziału nieruchomości dla przeznaczenia MN wynosi 900 m²;
- 3) określa się kąt położenia granic działek w stosunku do pasa drogowego od 70 do 110 stopni.

§ 7. Ustala się szczególne warunki zagospodarowania terenów oraz ograniczenia w użytkowaniu, w tym zakaz zabudowy - określa się przebieg linii sieci elektroenergetycznej średniego napięcia wraz z pasem technologicznym o szerokości 5 m, liczoną po 2,5 od osi sieci w obie strony, w obrębie którego obowiązują ograniczenia w zagospodarowaniu, w postaci:

- 1) zakazu nasadzeń zieleni wysokiej;
- 2) zakazu realizacji obiektów kubaturowych trwale związanych z gruntem;

- 3) dopuszcza się przebudowę i skablowanie w/w linii, dla odcinków skablowanych nie obowiązują wymogi określone w punkcie 1 i 2.

§ 8. Ustala się zasady modernizacji, rozbudowy i budowy systemów komunikacji.

- 1) ustala się, że układ komunikacyjny na obszarze objętym miejscowym planem zagospodarowania przestrzennego dla terenu w obrębie wsi Łozina- MPZP ŁOZINA V stanowi istniejący ciąg pieszo jezdny, rozumiany jako droga wewnętrzna, oznaczony symbolem KPJ/1;
- 2) ustala się następujące wskaźniki dotyczące minimalnej ilości miejsc do parkowania dla samochodów na terenach o poszczególnych przeznaczeniach:
 - a) 2 miejsce parkingowe na 1 lokal mieszkalny,
 - b) obiekty handlowe: 1 miejsce parkingowe na każde rozpoczęte 50 m² powierzchni użytkowej,
 - c) obiekty biurowe, usługowe: 1 miejsce parkingowe na każde rozpoczęte 50 m² powierzchni użytkowej;
- 3) w ramach określonych w punkcie 2 minimalnej ilości miejsc do parkowania należy zapewnić miejsca przeznaczone na parkowanie pojazdów zaopatrzonych w kartę parkingową, w liczbie nie mniejszej niż określona w przepisach odrębnych dla dróg publicznych, stref zamieszkania oraz stref ruchu;
- 4) miejsca do parkowania mogą być lokalizowane na działkach budowlanych, na których realizowana jest inwestycja, zarówno w garażach jak i jako utwardzone miejsca do parkowania, w tym zadaszone wiatą.

§ 9. Ustala się zasady modernizacji, rozbudowy i budowy systemów infrastruktury technicznej:

- 1) na całym obszarze miejscowego planu zagospodarowania przestrzennego dla terenu w obrębie wsi Łozina- MPZP ŁOZINA V dopuszcza się lokalizowanie obiektów, urządzeń i sieci dystrybucyjnych infrastruktury technicznej, zgodnie z przepisami odrębnymi;
- 2) ustala się zaopatrzenie w wodę zgodnie z wymogami przepisów odrębnych;
- 3) ustala się odprowadzanie ścieków zgodnie z wymogami przepisów odrębnych;
- 4) ustala się zagospodarowanie stałych odpadów bytowo-gospodarczych zgodnie z wymogami przepisów odrębnych;
- 5) ustala się zaopatrzenia w ciepło zgodnie z przepisami odrębnymi;
- 6) ustala się zaopatrzenie w gaz zgodnie z wymogami przepisów odrębnych;
- 7) dopuszcza się realizację odnawialnych źródeł energii o mocy do 100kW, z wykluczeniem elektrowni wiatrowych;
- 8) w zakresie odprowadzenia wód opadowych i roztopowych: obowiązuje stosowanie rozwiązań polegających na zagospodarowaniu całości lub części wód w miejscu opadu, w szczególności poprzez gospodarze wykorzystanie, odparowanie, rozsączanie do gruntu lub retencjonowanie na działce budowlanej wraz ze spowolnieniem ich odpływu do odbiornika;
- 9) w zakresie melioracji - w przypadku wystąpienia niezinventaryzowanej sieci drenarskiej, postępowanie zgodnie z przepisami odrębnymi.

§ 10. Ustala się stawkę procentową do określenia wymiaru jednorazowej opłaty od wzrostu wartości nieruchomości, o jakiej mowa w art. 36 ust. 4 ustawy o planowaniu i zagospodarowaniu przestrzennym, w wymiarze:

- 1) 30% dla terenu oznaczonego symbolem MN;
- 2) 0,1% dla terenu oznaczonego symbolem KPJ.

Rozdział 2.

USTALENIA DLA POSZCZEGÓLNYCH TERENÓW:

§ 11. 1. Ustalenia dla terenu oznaczonego symbolem MN/1:

- 1) przeznaczenie podstawowe – teren zabudowy mieszkaniowej jednorodzinnej wolno stojącej;
- 2) przeznaczenie dopuszczalne:

- a) usługi do 30% powierzchni całkowitej budynku mieszkalnego,
- b) budynki gospodarcze, garaże i wiaty.

2. Na terenie, o którym mowa w ust. 1 ustala się następujące zasady kształtowania zabudowy i wskaźniki zagospodarowania terenu, w tym zasady ochrony i kształtowania ładu przestrzennego oraz kształtowania krajobrazu:

- 1) wyznacza się nieprzekraczalną linię zabudowy, w odległości 6m od linii rozgraniczającej, której przebieg przedstawia się na rysunku miejscowego planu zagospodarowania przestrzennego dla terenu w obrębie wsi Łozina- MPZP ŁOZINA V;
- 2) maksymalna intensywność zabudowy – 0,3;
- 3) minimalna intensywność zabudowy – 0,10;
- 4) minimalny udział powierzchni biologicznie czynnej – 50%;
- 5) powierzchnia zabudowy w stosunku do powierzchni działki budowlanej nie może przekraczać wartości 40%;
- 6) maksymalna wysokość zabudowy:
 - a) dla budynków mieszkalnych - 10 m,
 - b) dla budynków gospodarczych, garażowych i wiat – 6 m;
- 7) geometria dachu: układ połaci dachowych – dach dwu lub wielospadowy o kącie nachylenia połaci dachowych od 30 do 45° i o takim samym nachyleniu głównych połaci.
- 8) rodzaj pokrycia dachowego i kolorystyka: dachówka lub blachodachówka w kolorze: czerwonym, brązowym, grafitowym, szarym.
- 9) ustala się wielkość nowo wydzielanych działek budowlanych na nie mniejszą niż 900 m².

§ 12. Ustalenia dla terenu oznaczonego symbolem KPJ/1:

- 1) dla terenu oznaczonego symbolem KPJ- teren ciągu pieszo- jezdnego;
- 2) dla terenu ciągu pieszo- jezdnego nie ustala się przeznaczenia dopuszczalnego;
- 3) szerokość drogi w liniach rozgraniczających – 5m, zgodnie z rysunkiem miejscowego planu zagospodarowania przestrzennego dla terenu w obrębie wsi Łozina- MPZP ŁOZINA V.

Rozdział 3. **USTALENIA KOŃCOWE:**

§ 13. Wykonanie uchwały powierza się Wójtowi Gminy Długołęka.

§ 14. Uchwała wchodzi w życie po upływie 14 dni od dnia ogłoszenia w Dzienniku Urzędowym Województwa Dolnośląskiego.


Przewodnicząca Rady Gminy:
Maria Szymerowska



MIEJSCOWY PLAN ZAGOSPODAROWANIA PRZESTRZENNEGO DLA TERENU W OBRĘBIE WSI ŁOZINA - MPZP ŁOZINA V



SKALA 1:1000

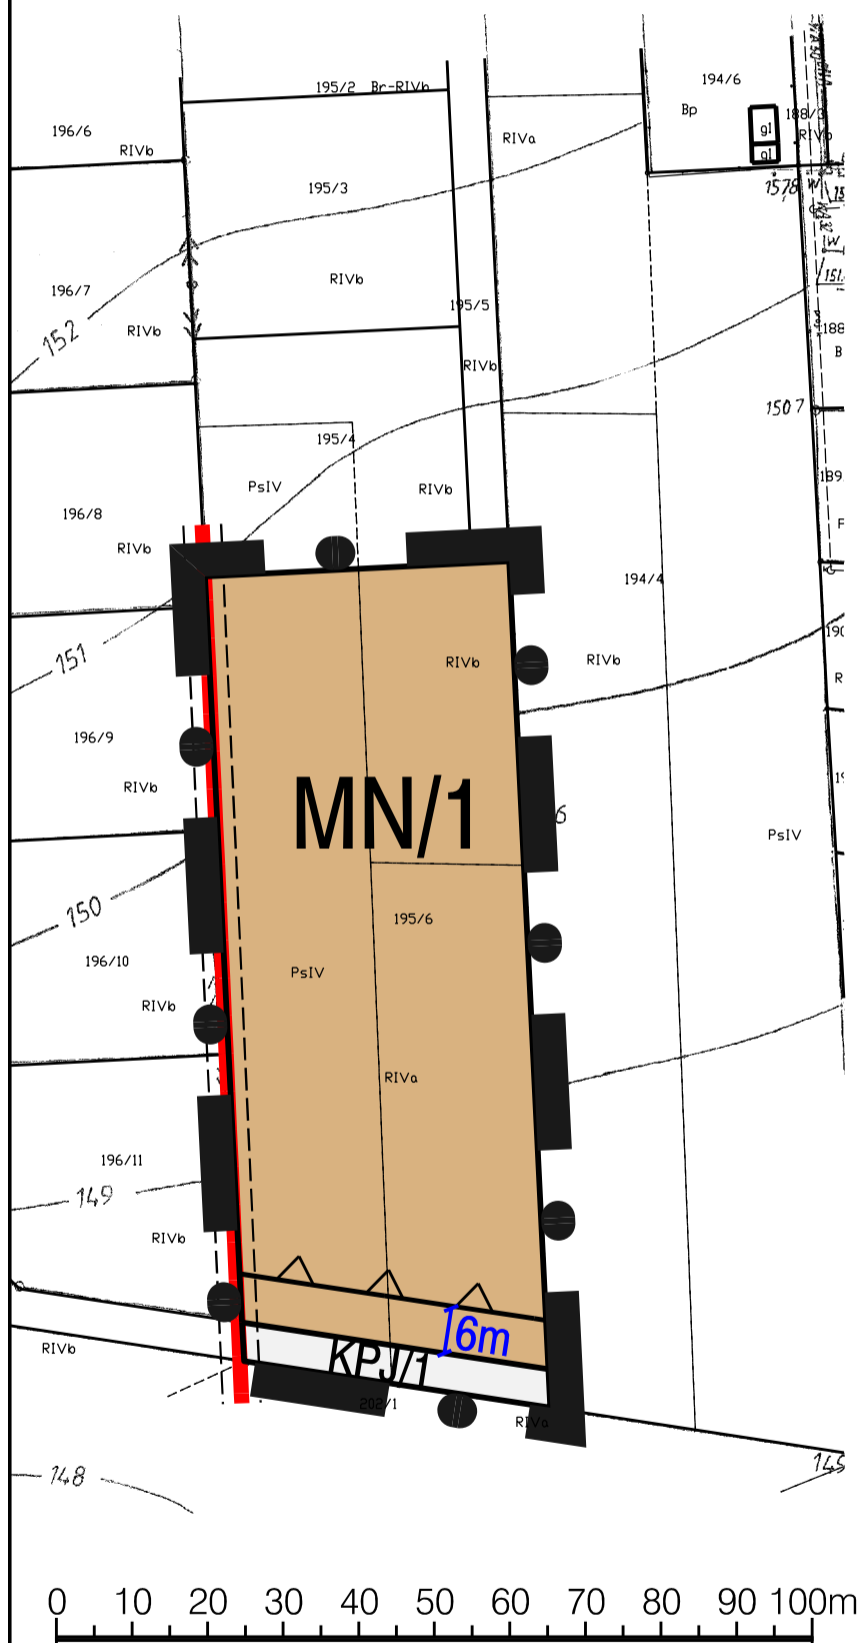

LEGENDA:

OZNACZENIA OGÓLNE:

- Granica obszaru objętego miejscowym planem zagospodarowania przestrzennego dla terenu w obrębie wsi Łozina - MPZP ŁOZINA V

USTALENIA REGULACYJNE

- Linie rozgraniczające tereny o różnym przeznaczeniu lub różnych zasadach zagospodarowania
- Nieprzekraczalna linia zabudowy

PRZEZNACZENIE TERENU:

- MN** Teren zabudowy mieszkaniowej jednorodzinnej
- KPJ** Teren ciągu pieszo - jezdno

INFRASTRUKTURA TECHNICZNA

- Linia sieci elektroenergetycznej średniego napięcia wraz z pasem technologicznym w obrębie którego obowiązują ograniczenia w zagospodarowaniu

Załącznik Nr 2 do uchwały Nr XXXIX/452/22
Rady Gminy Długołęka
z dnia 20 stycznia 2022 r.

**ROZSTRZYGNIĘCIE O SPOSOBIE REALIZACJI, ZAPISANYCH W MPZP ŁOZINA V,
INWESTYCJI W ZAKRESIE INFRASTRUKTURY TECHNICZNEJ NALEŻĄCEJ DO ZADAŃ
WŁASNYCH GMINY ORAZ ZASADACH ICH FINANSOWANIA**

Na podstawie art. 20 ust. 1 ustawy o planowaniu i zagospodarowaniu przestrzennym Rada Gminy Długołęka rozstrzyga, co następuje:

1. W związku z uchwaleniem miejscowego planu zagospodarowania przestrzennego dla terenu w obrębie wsi Łozina- **MPZP ŁOZINA V** inwestycjami stanowiącymi zadanie własne gminy będzie realizacja celów określonych w w/w planie, o których mowa w prognozie skutków finansowych uchwalenia miejscowego planu zagospodarowania przestrzennego dla terenu w obrębie wsi Łozina - **MPZP ŁOZINA V**.

2. Zadania inwestycyjne, o których mowa powyżej, finansowane będą zgodnie z zasadami i zapisami określonymi w wieloletnich planach inwestycyjnych i finansowych Gminy Długołęka, wieloletnich planach rozwoju i modernizacji infrastruktury technicznej Gminy Długołęka.

Załącznik Nr 3 do uchwały Nr XXXIX/452/22
Rady Gminy Długołęka
z dnia 20 stycznia 2022 r.

**ROZSTRZYGNIĘCIE DOTYCZĄCE SPOSOBU ROZPATRZENIA UWAG NA PODSTAWIE ART.
20 UST. 1 WNIESIONYCH DO WYŁOŻONEGO DO PUBLICZNEGO WGLĄDU PROJEKTU
MIEJSCOWEGO PLANU ZAGOSPODAROWANIA PRZESTRZENNEGO DLA TERENU
W OBRĘBIE WSI ŁOZINA- MPZP ŁOZINA V.**

Lp.	Data wpływu, uwagi	Nazwisko i imię, nazwa jednostki organizacyjnej i adres zgłaszającego uwagi	Treść uwagi	Oznaczenie nieruchomości, której dotyczy uwaga	Ustalenia projektu planu dla nieruchomości, której dotyczy uwaga	Rozstrzygnięcie wójta, burmistrza albo prezydenta miasta ^{*)} w sprawie rozpatrzenia uwagi		Rozstrzygnięcie Rady Gminy		Uwagi
						uwaga uwzględniona	uwaga nieuwzględniona	uwaga uwzględniona	uwaga nieuwzględniona	
1	2	3	4	5	6	7	8	9	10	11
BRAK UWAG										

W ustawowym terminie wyznaczonym w obwieszczeniu o wyłożeniu do publicznego wglądu nie wpłynęły uwagi.

Załącznik Nr 4 do uchwały Nr XXXIX/452/22

Rady Gminy Długołęka

z dnia 20 stycznia 2022 r.

Zalacznik4.gml

Dane przestrzenne, o których mowa w art. 67a ust. 3 i 5 ustawy z dnia 27 marca 2003 r. o planowaniu i zagospodarowaniu przestrzennym ujawnione zostaną po kliknięciu w ikonę