

**UCHWAŁA NR XLII/839/18
RADY GMINY KOBIERZYCE**

z dnia 27 września 2018 r.

**w sprawie uchwalenia miejscowego planu zagospodarowania przestrzennego obszaru położonego przy
ul. Rekreacyjnej i Błękitnej w północno-zachodniej części wsi Ślęza**

Na podstawie art. 18 ust. 2 pkt 5 ustawy z dnia 8 marca 1990 r. o samorządzie gminnym (tj. Dz. U. z 2018 r. poz. 994 ze zm.) i art. 20 ust. 1 ustawy z dnia 27 marca 2003 r. o planowaniu i zagospodarowaniu przestrzennym (tj. Dz. U. z 2017 r. poz. 1073 ze zm.) oraz w związku z uchwałą nr XXXIII/615/17 z dnia 27 listopada 2017 r. w sprawie przystąpienia do sporządzania miejscowego planu zagospodarowania przestrzennego obszaru położonego przy ul. Rekreacyjnej i Błękitnej w północno-zachodniej części wsi Ślęza i stwierdzeniu, iż przedmiotowy plan miejscowy nie narusza ustaleń „Studium uwarunkowań i kierunków zagospodarowania przestrzennego gminy Kobierzyce”, uchwalonego przez Radę Gminy Kobierzyce uchwałą nr XXXIX/756/18 z dnia 8 czerwca 2018 r., Rada Gminy Kobierzyce uchwała, co następuje:

**Rozdział 1.
Przepisy ogólne**

§ 1. Uchwała się miejscowy plan zagospodarowania przestrzennego obszaru położonego przy ul. Rekreacyjnej i Błękitnej w północno-zachodniej części wsi Ślęza, zwany dalej planem miejscowym obejmującym obszar, którego granice oznaczono na rysunku planu miejscowego zgodnie z uchwałą nr XXXIII/615/17 Rady Gminy Kobierzyce z dnia 27 listopada 2017 r.

§ 2. Załącznikami do niniejszej uchwały są:

- 1) rysunek planu miejscowego w skali 1:1000, stanowiący załącznik nr 1;
- 2) rozstrzygnięcie o sposobie rozpatrzenia uwag do projektu planu miejscowego, stanowiące załącznik nr 2;
- 3) rozstrzygnięcie o sposobie realizacji, zapisanych w planie inwestycji z zakresu infrastruktury technicznej, które należą do zadań własnych gminy oraz o zasadach ich finansowania zgodnie z przepisami o finansach publicznych, stanowiące załącznik nr 3.

§ 3. 1. Następujące oznaczenia graficzne na rysunku planu są obowiązującymi ustaleniami planu:

- 1) linie rozgraniczające tereny o różnym przeznaczeniu lub różnych zasadach zagospodarowania;
- 2) nieprzekraczalne linie zabudowy;
- 3) symbole określające przeznaczenie terenu, oznaczone symbolem literowym wraz z numerem;
- 4) granica strefy ochrony konserwatorskiej zabytków archeologicznych;
- 5) strefa ochronna terenów kolejowych

2. Pozostałe oznaczenia mają charakter informacyjny.

§ 4. Ilekroć w przepisach niniejszej uchwały jest mowa o:

- 1) infrastrukturze technicznej – należy przez to rozumieć sieci i urządzenia dystrybucyjne jako ogół podziemnych i nadziemnych budowli i obiektów liniowych służących zaopatrzeniu w wodę, odprowadzeniu ścieków i wód opadowych, zaopatrzeniu w energię elektryczną, gaz i ciepło oraz łączności i telekomunikacji;
- 2) nieprzekraczalnej linii zabudowy – należy przez to rozumieć linię ograniczającą obszar, na którym dopuszcza się wznoszenie budynków z uwzględnieniem ustaleń dla całego obszaru planu miejscowego i ustaleń szczegółowych niniejszej uchwały oraz określonych w ustaleniach planu miejscowego rodzajów budowli naziemnych, za wyjątkiem infrastruktury technicznej;
- 3) powierzchni zabudowy – rozumie się przez to powierzchnię mierzoną po zewnętrznym obrysie murów budynku;

- 4) przeznaczeniu podstawowym terenu – należy przez to rozumieć funkcje wraz z urządzeniami i obiektami towarzyszącymi możliwe do realizacji na danym terenie wydzielonym liniami rozgraniczającymi;
- 5) przeznaczeniu uzupełniającym terenu – należy przez to rozumieć rodzaje przeznaczenia inne niż podstawowe, które jedynie uzupełniają lub wzbogacają przeznaczenie podstawowe, lokalizowane na zasadzie braku konfliktu z przeznaczeniem podstawowym wynikającym z ich sąsiedztwa;
- 6) urządzeniach i obiektach towarzyszących – należy przez to rozumieć obiekty i urządzenia technicznego wyposażenia i infrastruktury technicznej, drogi wewnętrzne, zaplecze parkingowe i garażowe (w tym trwale związane z gruntem), budynki gospodarcze oraz inne obiekty i urządzenia pełniące pomocniczą rolę wobec przeznaczenia podstawowego lub uzupełniającego;

§ 5. Ilekroć w przepisach niniejszej uchwały jest mowa o przeznaczeniu terenu określonym jako:

- 1) zabudowa mieszkaniowa jednorodzinna – należy przez to rozumieć budynki mieszkalne jednorodzinne wraz z towarzyszącymi budynkami gospodarczymi i garażami, niezbędnymi urządzeniami budowlanymi, komunikacją wewnętrzną oraz innymi urządzeniami i obiektami towarzyszącymi;
- 2) zabudowa usługowa – należy przez to rozumieć budynki usługowe wraz z niezbędnymi urządzeniami i obiektami towarzyszącymi, z zakresu:
 - a) finanse – pośrednictwo finansowe: działalność banków, domów maklerskich, instytucji zajmujących się obsługą finansową np. w formie leasingu czy obsługi sprzedaży ratalnej, a także instytucji związanych z ubezpieczeniami i funduszami emerytalno-rentowymi,
 - b) gastronomia – restauracje, kawiarnie, herbaciarnie, puby, winiarnie oraz placówki gastronomiczno-rekreacyjne, jak kluby bilardowe, kręgielnie,
 - c) handel detaliczny – sprzedaż detaliczna towarów o łącznej powierzchni sprzedaży do 50m², z wyłączeniem sprzedaży detalicznej paliw do pojazdów mechanicznych,
 - d) niepubliczne usługi oświaty – działalność niepublicznych przedszkoli i szkół podstawowych, a także kształcenia dodatkowego lub uzupełniającego, w tym kursy i szkolenia, wraz z towarzyszącymi budynkami gospodarczymi i garażami, niezbędnymi urządzeniami budowlanymi, komunikacją wewnętrzną;
 - e) obsługa firm i klienta – biura związane z: obsługą nieruchomości, wynajęciem specjalistów, badaniami, a także naprawą artykułów przeznaczenia osobistego i użytku domowego oraz usługi drobne, np. pojedyncze gabinety lekarskie i kosmetyczne, fryzjerstwo, poprawa kondycji fizycznej, pralnie, szewc, wypożyczalnie,
 - f) usługi drobne – fryzjerstwo, usługi kosmetyczne, zegarmistrzowskie, naprawa artykułów użytku osobistego i użytku domowego, studia wizażu i odchudzania, łaźnie i sauny, solaria, gabinety masażu, usługi szewskie, krawieckie, rymarskie, fotograficzne, introligatorskie, poligraficzne, jubilerskie, lutnicze, pralnicze, wynajem i wypożyczanie, wypożyczalnie,
 - g) niepubliczne usługi zdrowia i opieki społecznej – działalność niepublicznych przychodni, poradni, ambulatoriów, ośrodków zdrowia, gabinetów lekarskich, zakładów rehabilitacji leczniczej, szkół rodzenia, itp., wraz z towarzyszącymi budynkami gospodarczymi i garażami, niezbędnymi urządzeniami budowlanymi, komunikacją wewnętrzną;
 - h) usługi sportu i rekreacji – należy przez to rozumieć obiekty sportowe i rekreacyjne, z dopuszczeniem lokali funkcyjnych służących bezpośrednio funkcji podstawowej, w tym mieszkaniowych, usługowych (łącznie do 20% powierzchni użytkowej budynku), a także obiekty do nich podobne, nienależące do innej kategorii przeznaczenia terenu;
- 3) zieleni urządzona – należy przez to rozumieć obszary zieleni urządzonej takie jak parki, zieleni towarzysząca obiektom budowlanym, zieleńce, arboreta, alpinaria, grodziska, kurhany, urządzenia rekreacji oraz inne urządzenia i obiekty towarzyszące.

Rozdział 2.

Ustalenia dla całego obszaru objętego planem miejscowym

§ 6. W zakresie zasad ochrony i kształtowania ładu przestrzennego ustala się ogólne ustalenia dotyczące linii zabudowy:

- 1) obowiązują nieprzekraczalne linie zabudowy określone w Rozdziale 3 w ustaleniach szczegółowych, chyba, że z rysunku planu wynika inaczej;
- 2) następujące części budynku nie mogą pomniejszać odległości liczonej od linii rozgraniczającej do nieprzekraczalnej linii zabudowy:
 - a) schody zewnętrzne, wejścia do budynków, pochylnie i rampy o więcej niż 1,30 m,
 - b) balkony, galerie, tarasy i wykusze o więcej niż 1,5 m,
 - c) okapy i gzymsy o więcej niż 0,8 m,
 - d) łączna powierzchnia wysuniętych względem linii zabudowy części budynków o których mowa w lit. a, b, c, liczona w ich widoku od strony linii zabudowy nie może przekraczać 40% powierzchni elewacji;
- 3) ograniczenia wysokości zabudowy określone w niniejszej uchwale nie dotyczą inwestycji celu publicznego z zakresu łączności publicznej, w rozumieniu ustawy z dnia 21 sierpnia 1997r. o gospodarce nieruchomościami.

§ 7. W zakresie zasad ochrony środowiska, przyrody i krajobrazu:

- 1) przed podjęciem działalności inwestycyjnych, ustala się obowiązek zdjęcia warstwy próchnicznej z części przeznaczonych pod obiekty budowlane oraz powierzchnie utwardzone, a następnie odpowiednie jej zagospodarowanie;
- 2) ustala się zakaz realizacji inwestycji oraz prowadzenia działalności, której negatywne oddziaływanie może przekroczyć granice nieruchomości;
- 3) ustala się dopuszczalny poziom hałasu na terenie oznaczonym symbolem MN, jak dla terenów zabudowy mieszkaniowej jednorodzinnej;
- 4) obowiązuje zapewnienie, we własnym zakresie przez właściciela lub władającego terenem, wymaganych standardów zamieszkiwania na terenach sąsiednich (zachowanie dopuszczalnego poziomu hałasu, wibracji, emisji zanieczyszczeń, uciążliwości transportu itp.) w przypadku, gdy wprowadza on na swoją działkę działalność usługową;
- 5) w zakresie gromadzenia i usuwania odpadów, obowiązują zasady określone w odrębnych przepisach.

§ 8. W zakresie zasad ochrony dziedzictwa kulturowego i zabytków, w tym krajobrazów kulturowych: wyznacza się teren objęty strefą ochrony konserwatorskiej zabytków archeologicznych, zgodnie z oznaczeniem na rysunku planu, obejmującą cały obszar objęty planem dla której ustala się, że w przypadku realizacji inwestycji związanych z pracami ziemnymi, wymagane jest przeprowadzenie badań archeologicznych, zgodnie z przepisami odrębnymi.

§ 9. W zakresie szczegółowych zasad i warunków scalania i podziału nieruchomości ustala się:

- 1) powierzchnia działek - minimum 1000m²;
- 2) szerokość frontu działek - minimum 16m;
- 3) kąt położenia granic działek, w stosunku do pasa drogowego, powinien zawierać się w przedziale od 60⁰ do 120⁰;
- 4) parametry ustalone w pkt. 1, 2, 3, nie dotyczą działek wydzielanych w celu realizacji układów komunikacyjnych i lokalizacji urządzeń infrastruktury technicznej, dla których obowiązują parametry wynikające z przepisów odrębnych.

§ 10. W zakresie szczególnych warunków zagospodarowania terenów oraz ograniczeń w ich użytkowaniu:

- 1) wyznacza się strefę ochronną terenów kolejowych, w odległości 20m od granicy terenów kolejowych, w obrębie, której ustala się:
 - a) zakaz wykorzystania rowów odwadniających tereny kolejowe,
 - b) zakaz lokalizacji działalności związanej z produkcją i obrotem (m. in. przebiegiem wzdłuż linii kolejowej nowych gazociągów oraz rurociągów paliw płynnych) substancjami łatwopalnymi, wybuchowymi, trującymi i pyłącymi stanowiącymi potencjalne zagrożenie dla ruchu kolejowego,
 - c) zakaz prowadzenia magistrali wodociągowych o średnicach większych niż Ø1200 mm,

- d) obowiązek zachowania parametrów trójkąta widoczności na istniejących i planowanych skrzyżowaniach dróg z linią kolejową w jednym poziomie, zgodnie z przepisami odrębnymi,
- e) obowiązek pozostawienia pasa gruntu wzdłuż terenu kolejowego, wolnego od wszelkiego zainwestowania o szerokości 4m liczonych od zewnętrznej krawędzi budowli kolejowej (takich jak rów odwadniający, podtorze, podnóże nasypu).

§ 11. W zakresie zasad modernizacji, rozbudowy i budowy systemów komunikacji:

- 1) dopuszcza się realizację systemów komunikacji wewnętrznej;
- 2) nowo wydzielane drogi wewnętrzne muszą spełniać warunki:
 - a) szerokość w liniach rozgraniczających nie może być mniejsza niż:
 - 7m dla dróg wewnętrznych, które zapewniają obsługę komunikacyjną do 6 działek budowlanych,
 - 10m dla dróg wewnętrznych, które zapewniają obsługę komunikacyjną powyżej 6 działek budowlanych,
 - 12m dla dróg wewnętrznych, których długość jest większa niż 250 m licząc od skrzyżowania z drogą publiczną oraz które zapewniają obsługę komunikacyjną powyżej 6 działek budowlanych,
 - b) w przypadku wydzielenia nieprzelotowych dróg wewnętrznych obowiązuje realizacja placów do zawracania o wymiarach nie mniejszych niż 12,5m na 12,5m,
 - c) ciągi pieszo-jezdne zaleca się wyposażyć w progi lub inne urządzenia spowalniające ruch pojazdów samochodowych,
 - d) minimalna szerokość pasa ruchu:
 - dla dróg z dwoma pasami ruchu – 2,5 m,
 - dla dróg jednokierunkowych z jednym pasem ruchu – 3,5 m;
- 3) ustala się liczbę miejsc postojowych:
 - a) minimum 2 miejsca postojowe na jeden lokal mieszkalny,
 - b) minimum 2 miejsca postojowe, dla usług prowadzonych na powierzchni całkowitej od 6m² do 20m²,
 - c) następne 3 miejsca postojowe dla usług prowadzonych na powierzchni całkowitej powyżej 20m²,
 - d) każde następne 2 miejsca postojowe na każde następne rozpoczęte 50m² usług,
 - e) miejsca postojowe dla pojazdów zaopatrzonych w kartę parkingową w ilości zgodnej z przepisami odrębnymi,
 - f) miejsca postojowe przeznaczone do parkowania pojazdów zaopatrzonych w kartę parkingową, wlicza się do bilansu miejsc postojowych zgodnie z przepisami odrębnymi,
 - g) miejsca postojowe należy realizować w dowolnej formie z uwzględnieniem przepisów odrębnych dotyczących miejsc postojowych.
- 4) należy zapewnić obsługę komunikacyjną oraz połączenie układu komunikacyjnego w obszarze objętym uchwałą z układem zewnętrznym, poprzez komunikację wewnętrzną z ul. Rekreacyjną lub z ul. Błękitną znajdującymi się poza granicą opracowania.

§ 12. W zakresie zasad modernizacji, rozbudowy i budowy systemów infrastruktury technicznej:

- 1) dopuszcza się lokalizację infrastruktury technicznej niezbędnej dla obsługi terenu na całym obszarze objętym planem miejscowym z zachowaniem warunków wynikających z przepisów odrębnych;
- 2) dopuszcza się modernizację, przebudowę, rozbudowę obiektów i urządzeń infrastruktury technicznej;
- 3) dopuszcza się wydzielanie niezbędnych działek dla realizacji obiektów i urządzeń infrastruktury technicznej (m.in. stacji transformatorowych, przepompowni ścieków itp.) niezbędnej dla obsługi terenu o parametrach innych niż określone w niniejszej uchwale oraz z zachowaniem warunków wynikających z przepisów odrębnych;
- 4) w zakresie zasad modernizacji, rozbudowy i budowy sieci elektroenergetycznej:

- a) ustala się zaopatrzenie z sieci elektroenergetycznej,
 - b) dopuszcza się zaopatrzenie w energię z odnawialnych źródeł energii z wyłączeniem urządzeń wytwarzających energię z odnawialnych źródeł energii o mocy powyżej 100 kW oraz z wyłączeniem elektrowni wiatrowych;
 - c) wzdłuż linii elektroenergetycznych w strefie technologicznej, obowiązują ograniczenia w zagospodarowaniu wynikające z przepisów odrębnych.
- 5) w zakresie zasad modernizacji, rozbudowy i budowy sieci wodociągowej:
- a) ustala się zaopatrzenie z uwzględnieniem warunków dostępności wody dla celów przeciwpożarowych:
 - z sieci wodociągowej,
 - z indywidualnych ujęć, z zastrzeżeniem lit. b,
 - b) ustala się zakaz budowy własnych ujęć wodociągowych zlokalizowanych na terenach inwestora o głębokości przekraczającej 30m i poborze wody w ilości powyżej 10m³/dobę;
- 6) w zakresie zasad modernizacji, rozbudowy i budowy sieci kanalizacji sanitarnej ustala się odprowadzenie ścieków komunalnych systemem kanalizacji sanitarnej;
- 7) w zakresie zasad modernizacji, rozbudowy i budowy systemów odprowadzania wód opadowych i roztopowych ustala się odprowadzenie do sieci kanalizacji deszczowej, alternatywnie dopuszcza się odprowadzenie wód opadowych do gruntu, do cieków wodnych, na teren działki lub magazynowanie w zbiornikach zgodnie z przepisami odrębnymi;
- 8) w zakresie zasad modernizacji, rozbudowy i budowy sieci gazowej: ustala się zaopatrzenie w gaz ze zbiorników gazu lub z sieci gazowej;
- 9) w zakresie zasad modernizacji, rozbudowy i budowy sieci ciepłowniczej, ustala się:
- a) obowiązek stosowania urządzeń grzewczych o wysokiej sprawności i niskim stopniu emisji zanieczyszczeń,
 - b) dopuszcza się zaopatrzenie w energię do celów grzewczych z zachowaniem warunków wynikających z przepisów odrębnych oraz z odnawialnych źródeł energii, o mocy nie przekraczających 100kW, z wyłączeniem elektrowni wiatrowych.

§ 13. W zakresie wymagań wynikających z potrzeb kształtowania przestrzeni publicznych:

- 1) teren drogi lokalnej wyznaczonej w niniejszym planie stanowi obszar przestrzeni publicznej;
- 2) na terenach publicznych dopuszcza się umieszczanie w formie niekolidującej z przeznaczeniem podstawowym i zgodnie z przepisami odrębnymi: urządzeń technicznych i zieleni a także prowadzenie sieci infrastruktury technicznej.

§ 14. Określa się wysokość stawki procentowej, o której mowa w art. 36 ust. 4 ustawy z dnia 27 marca 2003 r. o planowaniu i zagospodarowaniu przestrzennym (tj. Dz.U. z 2017 r. poz. 1073 ze zm.) na 30%.

Rozdział 3. Ustalenia szczegółowe

§ 15.1. Wyznacza się teren zabudowy mieszkaniowej jednorodzinnej oznaczony na rysunku planu miejscowego symbolem 1MN, dla którego ustala się:

- 1) przeznaczenie podstawowe - zabudowa mieszkaniowa jednorodzinna;
 - 2) przeznaczenie uzupełniające:
 - a) zabudowa usługowa z zakresu: finansów, gastronomii, handlu detalicznego, niepublicznych usług oświaty, obsługi firm i klienta, usług drobnych, niepublicznych usług zdrowia i opieki społecznej,
 - b) drogi wewnętrzne,
 - c) zieleni urządzona.
2. W zakresie zasad zagospodarowania terenu:

- 1) ustala się nieprzekraczalne linie zabudowy zgodnie z przebiegiem na rysunku planu miejscowego: w odległości 20m od terenu kolei i 4m od terenu drogi wewnętrznej 1KDW;
- 2) dopuszcza się lokalizowanie usług w lokalach użytkowych budynku mieszkalnego, w pomieszczeniach dobudowanych lub w wolnostojących budynkach usługowych;
- 3) ustala się, że zabudowa usługowa może stanowić maksymalnie 30% przeznaczenia podstawowego, a jej całkowita powierzchnia nie może przekroczyć 50m²;
- 4) w przypadku wprowadzenia niepublicznych usług oświaty, ich powierzchnia nie może przekroczyć 150m² oraz 30 % powierzchni całkowitej budynku mieszkalnego;
- 5) ustala się zakaz lokalizacji usług związanych z: obsługą i naprawami mechanicznymi, blacharskimi, lakierniczymi lub wulkanizacyjnymi pojazdów mechanicznych, demontażem pojazdów, recyklingiem, usług pogrzebowych oraz spopieliarni ciał, punktów skupu i składowania surowców wtórnych oraz zakładów stolarskich (przeróbka drewna i produkcja wyrobów z drewna) i kamieniarskich.

3. W zakresie zasad kształtowania zabudowy:

- 1) ustala się układ zabudowy - zabudowa wolnostojąca,
- 2) maksymalną wysokość budynków mieszkalnych i usługowych ustala się na 12m;
- 3) maksymalną wysokość budynków gospodarczych i garaży ustala się na 7m;
- 4) maksymalną wysokość budowli z wyłączeniem wiat, ustala się na 15m;
- 5) maksymalna liczba kondygnacji nadziemnych budynków mieszkalnych nie może przekroczyć 3;
- 6) maksymalna liczba kondygnacji nadziemnych budynków usługowych nie może przekroczyć 2;
- 7) dopuszcza się realizację kondygnacji podziemnych;
- 8) maksymalną szerokość elewacji frontowej budynku ustala się na 18m;
- 9) w zakresie zasad kształtowania dachów: dopuszcza się dowolne kąty nachylenia dachów i dowolne pokrycia dachowe.

4. W zakresie wskaźników zagospodarowania terenu:

- 1) maksymalną powierzchnię zabudowy działki budowlanej ustala się na 40%;
- 2) minimalną powierzchnię biologicznie czynną ustala się na 40%;
- 3) wskaźnik intensywności zabudowy ustala się w przedziale od 0 do 0,8;
- 6) powierzchnia działki budowlanej nie może być mniejsza niż 1000m² dla jednego budynku mieszkalnego typu wolnostojącego;
- 5) minimalną powierzchnię działki budowlanej ustala się na 500m² na jeden lokal mieszkalny.

§ 16. 1. Wyznacza się teren zieleni urządzonej oznaczony na rysunku planu miejscowego symbolem 1ZP, dla którego ustala się:

- 1) przeznaczenie podstawowe - zieleń urządzona;
- 2) przeznaczenie uzupełniające:
 - a) zabudowa mieszkaniowa jednorodzinna,
 - b) zabudowa usługowa z zakresu: gastronomii, niepublicznych usług zdrowia i opieki społecznej, usług drobnych, niepublicznych usług oświatowych oraz sportu i rekreacji,
 - c) drogi wewnętrzne;

2. W zakresie zasad zagospodarowania terenu:

- 1) ustala się nieprzekraczalne linie zabudowy zgodnie z przebiegiem na rysunku planu miejscowego: w odległości 8 metrów od terenu drogi 1KDL;
- 2) ustala się zakaz lokalizacji usług związanych z: obsługą i naprawami mechanicznymi, blacharskimi, lakierniczymi lub wulkanizacyjnymi pojazdów mechanicznych, demontażem pojazdów, recyklingiem,

usług pogrzebowych oraz spoielarni ciał, punktów skupu i składowania surowców wtórnych oraz zakładów stolarskich (przeróbka drewna i produkcja wyrobów z drewna) i kamieniarskich.

3. W zakresie zasad kształtowania zabudowy:

- 1) maksymalną wysokość budynków mieszkalnych i usługowych ustala się na 12m;
- 2) maksymalną wysokość budowli z wyłączeniem wiat, ustala się na 15m;
- 3) maksymalna liczba kondygnacji nadziemnych budynków nie może przekroczyć 2;
- 4) dopuszcza się realizację kondygnacji podziemnych;
- 5) maksymalną szerokość elewacji frontowej budynku ustala się na 30m;
- 6) w zakresie zasad kształtowania dachów: dopuszcza się dowolne kąty nachylenia dachów i dowolne pokrycia dachowe.

4. W zakresie wskaźników zagospodarowania terenu:

- 1) maksymalną powierzchnię zabudowy działki budowlanej ustala się na 40%;
- 2) minimalną powierzchnię biologicznie czynną ustala się na 50%;
- 3) wskaźnik intensywności zabudowy ustala się w przedziale od 0 do 0,6;
- 4) dopuszcza się budynek mieszkalny jednorodzinny wolnostojący wyłącznie na działce budowlanej o powierzchni nie mniejszej niż 2000m²;
- 5) dopuszcza się zmniejszenie minimalnej powierzchni, o której mowa w pkt.4) o nie więcej niż 10%;
- 6) w granicach działki istniejącej przed wejściem w życie planu, dopuszcza się utworzenie tylko jednej takiej działki, o której mowa w pkt 5).

§ 17. 1. Wyznacza się teren drogi klasy lokalnej, oznaczony na rysunku planu symbolem 1KDL (ul. Rekreacyjna), dla którego ustala się: przeznaczenie podstawowe - droga klasy lokalnej.

2. Ustala się szerokość drogi w liniach rozgraniczających, zgodnie z rysunkiem planu.

§ 18. 1. Wyznacza się teren drogi wewnętrznej, oznaczony na rysunku planu symbolem 1KDW, dla którego ustala się: przeznaczenie podstawowe - droga wewnętrzna.

2. Ustala się szerokość drogi w liniach rozgraniczających, zgodnie z rysunkiem planu minimum 10m.

Rozdział 4. Przepisy końcowe

§ 19. Wykonanie niniejszej uchwały powierza się Wójtowi Gminy Kobierzyce.


§ 20. Uchwała wchodzi w życie po upływie 14 dni od daty ogłoszenia w Dzienniku Urzędowym Województwa Dolnośląskiego.

Przewodnicząca Rady Gminy
Kobierzyce


Elżbieta Regulska

**MIEJSCOWY PLAN ZAGOSPODAROWANIA PRZESTRZENNEGO
OBSZARU POŁOŻONEGO PRZY UL. REKREACYJNEJ I BŁĘKITNEJ
W PÓŁNOCNO-ZACHODNIEJ CZĘŚCI WSI ŚLEZA**

rysunek planu miejscowego
w skali 1:1 000

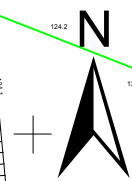

0 5 10 20 30 40 m

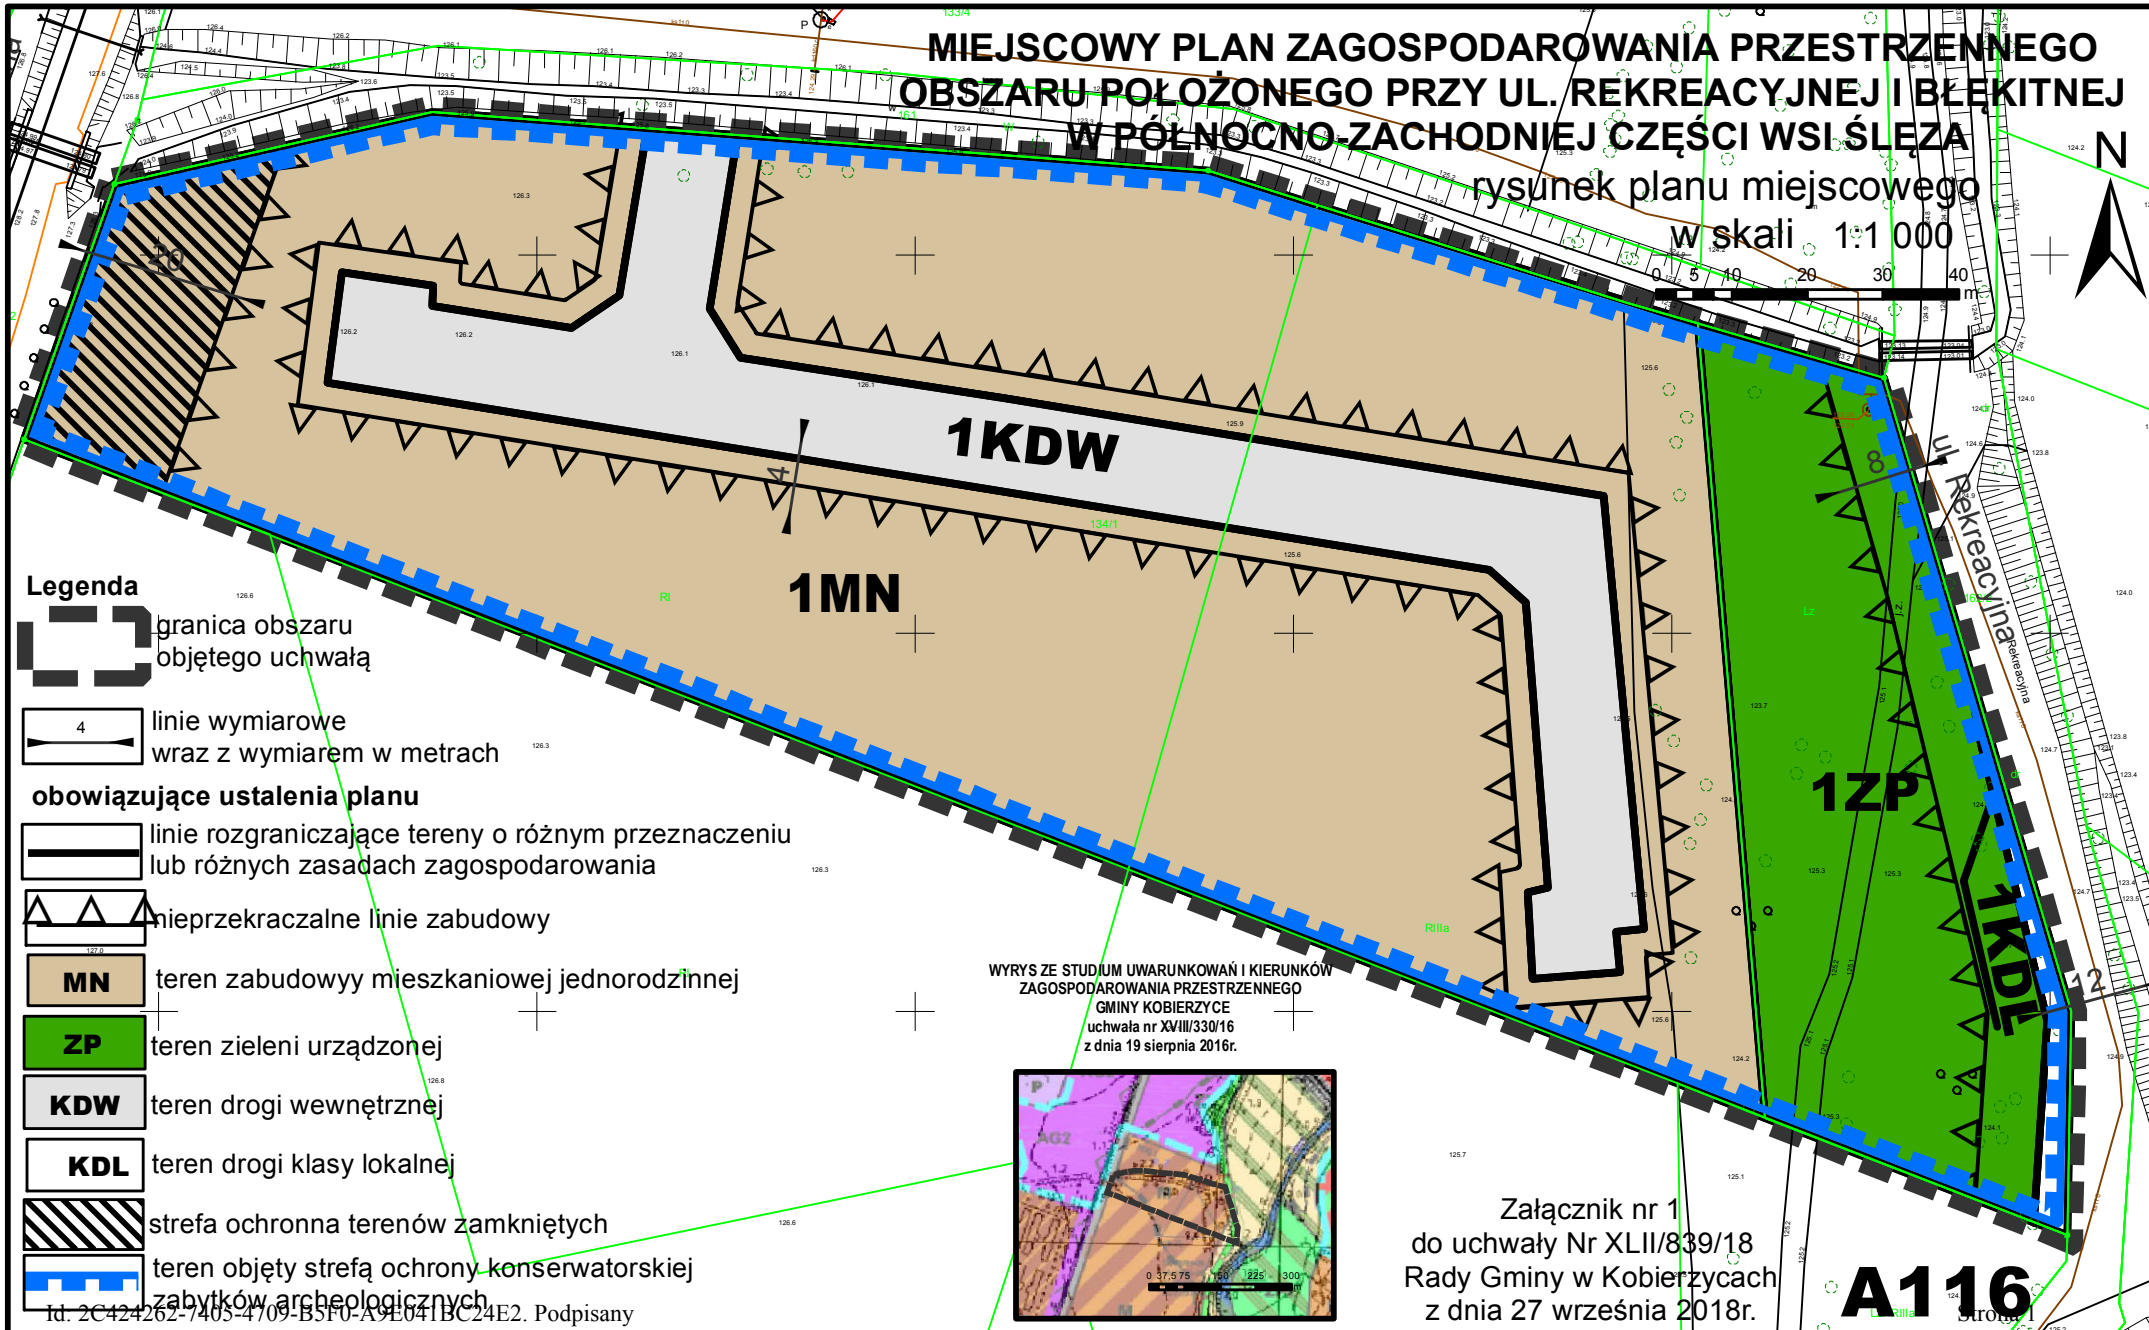

Legenda
[Symbol: thick blue dashed line] granica obszaru
objętego uchwałą

[Symbol: line with '4' and arrow] linie wymiarowe
wraz z wymiarem w metrach

obowiązujące ustalenia planu
[Symbol: solid black line] linie rozgraniczające tereny o różnym przeznaczeniu
lub różnych zasadach zagospodarowania
[Symbol: line with triangles] nieprzekraczalne linie zabudowy

[Symbol: brown box] **MN** teren zabudowy mieszkaniowej jednorodzinnej

[Symbol: green box] **ZP** teren zieleni urządzonej

[Symbol: grey box] **KDW** teren drogi wewnętrznej

[Symbol: white box] **KDL** teren drogi klasy lokalnej

[Symbol: hatched box] strefa ochronna terenów zamkniętych

[Symbol: blue dashed line] teren objęty strefą ochrony konserwatorskiej
zabytków archeologicznych

WYRYS ZE STUDYUM UWARUNKOWAŃ I KIERUNKÓW
ZAGOSPODAROWANIA PRZESTRZENNEGO
GMINY KOBIERZYCE
uchwała nr XVIII/330/16
z dnia 19 sierpnia 2016r.



Załącznik nr 1
do uchwały Nr XLII/839/18
Rady Gminy w Kobierzycach
z dnia 27 września 2018r.

A116

Załącznik Nr 2 do uchwały Nr XLII/839/18

Rady Gminy Kobierzyce

z dnia 27 września 2018 r.

ROZSTRZYGNĘCIE W SPRAWIE UWAG WNIESIONYCH DO MIEJSCOWEGO PLANU

Ponieważ do projektu miejscowego planu zagospodarowania przestrzennego w trakcie wyłożenia do publicznego wglądu nie wpłynęła żadna uwaga, nie ma konieczności sporządzania rozstrzygnięcia o sposobie rozpatrzenia uwag.

Załącznik Nr 3 do uchwały Nr XLII/839/18
Rady Gminy Kobierzyce
z dnia 27 września 2018 r.

ROZSTRZYGNĘCIE O SPOSOBIE REALIZACJI INWESTYCJI Z ZAKRESU INFRASTRUKTURY

Rozstrzygnięcia dokonano na podstawie art. 20 ust. 1 ustawy z dnia 27 marca 2003 r. o planowaniu i zagospodarowaniu przestrzennym (Dz. U. z 2017 r. poz. 1073 ze zm).

1. Inwestycje z zakresu infrastruktury technicznej, służące zaspokajaniu zbiorowych potrzeb mieszkańców, stanowią zgodnie z art. 7 ust. 1 ustawy z dnia 8 marca 1990 r. o samorządzie gminnym (tj. Dz.U.z 2018 r.poz. 994 ze zm.) zadania własne gminy.

2. Realizacja inwestycji przebiegać będzie zgodnie z obowiązującymi przepisami, w tym między innymi ustawą Prawo budowlane, ustawą Prawo zamówień publicznych, ustawą o samorządzie gminnym, ustawą o gospodarce komunalnej i Prawem ochrony środowiska.

3. W przypadku przeprowadzanych przebudowy dróg należy dokonać analizy potrzeb realizacji infrastruktury podziemnej, i jej realizację przeprowadzić wyprzedzająco lub w trakcie przebudowy drogi.

4. Finansowanie inwestycji w zakresie infrastruktury technicznej, ujętych w niniejszym planie, które należą do zadań własnych gminy, podlega przepisom ustawy z dnia 30 czerwca 2005 r. o finansach publicznych (Dz. U. z 2009 r. Nr 157 poz. 1240 ze zmianami).

5. Inwestycje w zakresie przesyłania i dystrybucji paliw gazowych, energii elektrycznej lub ciepła realizowane będą w sposób określony w art. 7 ustawy z dnia 10 kwietnia 1997 r. Prawo energetyczne (tekst jednolity Dz. U. z 2006 r. Nr 89 poz. 625 ze zmianami).

UZASADNIENIE

do uchwały w sprawie miejscowego planu zagospodarowania przestrzennego obszaru położonego przy ul. Rekreacyjnej i Błękitnej w północno-zachodniej części wsi Ślęza

Projekt miejscowego planu zagospodarowania przestrzennego obszaru położonego przy ul. Rekreacyjnej i Błękitnej w północno-zachodniej części wsi Ślęza sporządzony został na podstawie uchwały nr XXXIII/615/17 Rady Gminy Kobierzyce z dnia 27 listopada 2017 r.

Miejscowy plan zagospodarowania przestrzennego jest dokumentem planistycznym, określającym politykę zagospodarowania przestrzennego obszaru, dla którego jest sporządzany i określa zasady zagospodarowania przestrzennego dla danego terenu. W odróżnieniu od studium uwarunkowań i kierunków zagospodarowania przestrzennego stanowi on prawo miejscowe. Jest zobowiązaniem władz gminy do działań zgodnie z zapisami uchwały MPZP. W dokumencie tym formułuje się zasady ogólne oraz szczegółowe dotyczące zagospodarowania danego teren oraz integruje dokumenty programowe i wizje związane z rozwojem gospodarczym i społecznym.

Bezpośrednim powodem podjęcia powyższej uchwały była potrzeba ustalenia zapisów regulujących warunki i możliwości zagospodarowania terenu gminy w odpowiedzi na zmieniającą się sytuację społeczno-gospodarczą. Głównym celem jest zmiana przeznaczenie terenów zabudowy usługowej [U] pod tereny zabudowy mieszkaniowej jednorodzinnej, wolnostojącej [MN].

Projekt planu, nie narusza ustaleń obowiązującego „Studium uwarunkowań i kierunków zagospodarowania przestrzennego gminy Kobierzyce”, uchwalonego przez Radę Gminy Kobierzyce uchwałą nr XXXIX/756/18, z dnia 8 czerwca 2018 r.

W przedkładanym do uchwalenia planie miejscowym zrealizowano wymogi wynikające z art. 1 ust. 2-4 ustawy:

- 1) Wymagania ładu przestrzennego, w tym urbanistyki i architektury dostosowane zostały do istniejącego sposobu zagospodarowania zarówno w warstwie funkcjonalnej przeznaczenia terenów jak i w warstwie dotyczącej parametrów zabudowy. Uwzględniono strukturę funkcjonalno-przestrzenną okolicznych terenów oraz mieszkaniowo - usługowy charakter terenów sąsiednich.
- 2) Wyznaczając tereny pod zabudowę uwzględniono walory architektoniczne i krajobrazowe, tak aby nowo powstałe obiekty nawiązywały do terenów sąsiednich wykorzystywanych obecnie i nowoprojektowanych terenów, do tej pory nie wykorzystanych, a zaplanowanych również jako tereny mieszkaniowo - usługowe.
- 3) W zakresie ochrony środowiska, w tym gospodarowania wodami i ochrony gruntów rolnych i leśnych w obszarze objętym planem uwzględniono fakt, że obszar jest położony bezpośrednio przy terenach wyposażonych w infrastrukturę techniczną, co umożliwia podłączenie obszaru do wszystkich niezbędnych sieci infrastruktury, dzięki czemu w maksymalny możliwy sposób chronione są zasoby wodne przed zanieczyszczeniami pochodzenia komunalnego.
- 4) Ochrony zdrowia oraz bezpieczeństwa ludzi i mienia, a także potrzeby osób niepełnosprawnych została uwzględniona między innymi poprzez ustalenie stosownej liczby miejsc parkingowych przeznaczonych na postój pojazdów zaopatrzonych w kartę parkingową, zgodnie z przepisami odrębnymi.
- 5) Projekt planu uwzględnia zarówno walory ekonomiczne przestrzeni obszaru objętego planem jak i prawo własności a także potrzeby interesu publicznego. Przy kreowaniu przestrzeni, kierowano się przede wszystkim zasadą kontynuacji zabudowy i funkcji istniejących na obszarach przyległych z uwzględnieniem obszarów wyposażonych w infrastrukturę techniczną, w tym także dostępności do publicznego transportu zbiorowego oraz w maksymalnym stopniu uwzględniając prawo własności przede wszystkim poprzez utrzymanie istniejących funkcji terenów oraz partycypację społeczną w trakcie sporządzania projektu planu.
- 6) Z uwagi na wyposażenie obszaru sąsiedniego w podstawową infrastrukturę techniczną, uzbrojenie terenu nie będzie generować wysokich kosztów, jednocześnie ustalenia dopuszczają wydzielanie niezbędnych działek dla realizacji infrastruktury technicznej oraz budowę przyłączy.

7) Zgodnie z wymogami art. 17 ustawy zapewniono udział społeczeństwa w pracach nad miejscowym planem zagospodarowania przestrzennego:

- a) wyniku ogłoszenia i obwieszczenia, zgodnie z art. 17 pkt 1 ustawy o planowaniu i zagospodarowaniu przestrzennym, o przystąpieniu do sporządzenia planu nie wpłynęły żadne wnioski od osób fizycznych;
- b) wszystkie procedury związane z opracowaniem projektu planu prowadzone były z zachowaniem jawności i przejrzystości procedur planistycznych.

Ze względu na brak występowania na obszarze planu problematyki, w planie nie określa się:

- 1) zasad w zakresie potrzeby obronności i bezpieczeństwa państwa;
- 2) sposobu i terminu tymczasowego zagospodarowania, urządzania i użytkowania terenów;
- 3) granic i sposobów zagospodarowania terenów górniczych;
- 4) granic i sposobów zagospodarowania terenów lub obiektów podlegających ochronie, ustalonych na podstawie odrębnych przepisów, w tym narażonych na niebezpieczeństwo powodzi

Wpływ ustaleń planu, na finanse publiczne, w tym budżet gminy:

- 1) Z wyliczeń zawartych w prognozie skutków finansowych opracowanej zgodnie z art. 17 pkt 5 ustawy wynika, że uchwalenie planu miejscowego nie będzie obciążeniem dla gminy.
- 2) W przypadku niniejszego projektu planu miejscowego nie zachodzi konieczność poniesienia znaczących nakładów na budowę urządzeń infrastruktury technicznej i drogowej.

W wyniku sporządzenia analizy przyjętej uchwałą Rady Gminy Kobierzyce nr XXV/474/17 z dnia 28 kwietnia 2017r. w sprawie aktualności miejscowych planów zagospodarowania przestrzennego oraz studium uwarunkowań i kierunków zagospodarowania przestrzennego Gminy Kobierzyce, ustalono, iż obowiązujące dokumenty planistyczne są aktualne, dopuszczono jednak sporządzanie korekt i zmian obowiązujących planów miejscowych uwzględniając zmieniającą się sytuację społeczno-gospodarczą i potrzeby inwestorów.

Mając na uwadze powyższe, zgodnie z art. 17 pkt. 14 ustawy o planowaniu i zagospodarowaniu przestrzennym, projekt miejscowego planu zagospodarowania przestrzennego obszaru położonego przy ul. Rekreacyjnej i Błękitnej w północno-zachodniej części wsi Ślęza wraz załącznikami przedstawiam Radzie Gminy do uchwalenia.