

**UCHWAŁA NR XLI/819/18
RADY GMINY KOBIERZYCE**

z dnia 24 sierpnia 2018 r.

**w sprawie uchwalenia miejscowego planu zagospodarowania przestrzennego obszaru położonego przy
ul. Tynieckiej w północno-środkowej części obrębu Biskupice Podgórne**

Na podstawie art. 18 ust. 2 pkt. 5 ustawy z dnia 8 marca 1990r. o samorządzie gminnym (t.j. Dz. U. z 2018 r., poz. 994) i art. 20 ust. 1 ustawy z dnia 27 marca 2003r. o planowaniu i zagospodarowaniu przestrzennym (t.j. Dz. U. z 2017r. poz. 1073 z późn. zm.) w związku z uchwałą Nr XVIII/334/16 Rady Gminy Kobierzyce z dnia 19 sierpnia 2016 r. w sprawie przystąpienia do sporządzenia miejscowego planu zagospodarowania przestrzennego obszaru położonego przy ul. Tynieckiej w północno-środkowej części obrębu Biskupice Podgórne oraz po stwierdzeniu, że nie narusza on ustaleń studium uwarunkowań i kierunków zagospodarowania przestrzennego Gminy Kobierzyce uchwalonym przez Radę Gminy Kobierzyce uchwałą Nr XXXIX/756/18 z dnia 8 czerwca 2018r., Rada Gminy Kobierzyce uchwala, co następuje:

**Rozdział 1.
Przepisy ogólne.**

§ 1. 1. Uchwala się miejscowy plan zagospodarowania przestrzennego obszaru położonego przy ul. Tynieckiej w północno-środkowej części obrębu Biskupice Podgórne, zwany dalej planem, który obejmuje obszar przedstawiony na rysunku planu w skali 1:2000, stanowiącym załącznik nr 1 do uchwały.

2. Rozstrzygnięcie o sposobie rozpatrzenia uwag wniesionych do projektu planu stanowi załącznik nr 2 do uchwały.

3. Rozstrzygnięcie o sposobie realizacji, zapisanych w planie, inwestycji z zakresu infrastruktury technicznej, które należą do zadań własnych gminy oraz o zasadach ich finansowania, zgodnie z przepisami o finansach publicznych, stanowi załącznik nr 3 do uchwały.

4. Ze względu na brak występowania na obszarze planu problematyki, terenów lub obiektów określonych w pkt. od 1 do 2, w planie nie określa się:

- 1) wymagań wynikających z potrzeb kształtowania przestrzeni publicznych;
- 2) granic i sposobów zagospodarowania terenów lub obiektów podlegających ochronie, ustalonych na podstawie odrębnych przepisów, w tym terenów górniczych, a także obszarów szczególnego zagrożenia powodzią oraz obszarów osuwania się mas ziemnych, krajobrazów priorytetowych.

§ 2. 1. Określenia stosowane w uchwale oznaczają:

- 1) nieprzekraczalna linia zabudowy – linia ograniczająca obszar, na którym dopuszcza się wznoszenie budynków;
- 2) powierzchnia zabudowy – powierzchnia terenu zajęta przez budynek w obrysie ścian zewnętrznych w stanie wykończonym, przy czym do powierzchni zabudowy nie wlicza się:
 - a) powierzchni obiektów budowlanych ani ich części nie wystających ponad powierzchnię terenu,
 - b) powierzchni elementów drugorzędnych, np. schodów zewnętrznych, ramp zewnętrznych, daszków, markiz,
 - c) występów dachowych, oświetlenia zewnętrznego,
 - d) powierzchni zajmowanej przez wydzielone obiekty pomocnicze (np. szklarnie, altany, wiaty, pergole);
- 3) przeznaczenie podstawowe terenu – funkcja wraz z urządzeniami i obiektami towarzyszącymi możliwa do realizacji na danym terenie oraz na poszczególnych działkach budowlanych;
- 4) przeznaczenie uzupełniające terenu – rodzaje przeznaczenia inne niż podstawowe, które jedynie uzupełniają lub wzbogacają przeznaczenie podstawowe, lokalizowane na zasadzie braku konfliktu z przeznaczeniem podstawowym wynikającym z ich sąsiedztwa, przy czym powierzchnia zabudowy budynków związanych z uzupełniającym przeznaczeniem terenu nie może przekraczać powierzchni zabudowy budynków związanych z podstawowym przeznaczeniem terenu;

- 5) teren – obszar ograniczony na rysunku planu liniami rozgraniczającymi, oznaczony symbolem - zgodnie z oznaczeniami graficznymi określonymi w legendzie.
2. Pojęcia niezdefiniowane należy rozumieć zgodnie z przepisami szczególnymi.
- § 3.** 1. Integralną częścią uchwały jest rysunek planu, o którym mowa w § 1 ust. 1.
2. Następujące oznaczenia graficzne przedstawione na rysunku planu są obowiązującymi ustaleniami planu:
- 1) granica opracowania;
 - 2) linie rozgraniczające tereny o różnym przeznaczeniu lub różnych zasadach zagospodarowania;
 - 3) nieprzekraczalne linie zabudowy;
 - 4) symbole przeznaczenia terenu;
 - 5) strefa ochrony konserwatorskiej „OW” zabytków archeologicznych, równoznaczna z obszarem ujętym w wykazie zabytków.
3. Pozostałe oznaczenia graficzne nie są obowiązującymi ustaleniami planu i mają charakter informacyjny.
- § 4.** Ustala się następujące kategorie przeznaczenia terenu:
- 1) **drogi publiczne;**
 - 2) **las;**
 - 3) **produkcja** – tereny przeznaczone pod lokalizację przedsiębiorstw i zakładów produkcyjnych, przetwórstwa rolno – spożywczego, rzemiosła produkcyjnego, drobnej wytwórczości;
 - 4) **rola;**
 - 5) **zabudowa usługowa** – tereny przeznaczone pod lokalizację budynków usługowych wraz z niezbędnymi urządzeniami budowlanymi, z zakresu:
 - a) **budownictwo** – tereny przeznaczone pod lokalizację obiektów firm i baz budowlanych,
 - b) **finanse** - tereny przeznaczone pod lokalizację obiektów związanych z pośrednictwem finansowym takich jak: działalność banków, domów maklerskich, instytucji zajmujących się obsługą finansową np. w formie leasingu czy obsługi sprzedaży ratalnej, a także instytucji związanych z ubezpieczeniami i funduszami emerytalno-rentowymi,
 - c) **gastronomia** – tereny przeznaczone pod działalność restauracji, kawiarni, herbaciarni, pubów, winiarni oraz placówek gastronomiczno-rekreacyjnych jak kluby bilardowe, kręgielnie,
 - d) **handel detaliczny** – tereny przeznaczone pod lokalizację obiektów związanych ze sprzedażą detaliczną towarów w tym obiektów wystawienniczo-targowych, z wyłączeniem sprzedaży detalicznej paliw do pojazdów mechanicznych,
 - e) **handel hurtowy** – tereny przeznaczone pod lokalizację obiektów związanych z hurtową sprzedażą towarów,
 - f) **obsługa firm i klienta** – tereny przeznaczone pod lokalizację biur: związanych z obsługą nieruchomości, wynajęciem specjalistów, badaniami, a także naprawą artykułów przeznaczenia osobistego i użytku domowego oraz usługi drobne, np. pojedyncze gabinety lekarskie, weterynaryjne i kosmetyczne, fryzjerstwo, poprawa kondycji fizycznej, pralnie, szewc, wypożyczalnie,
 - g) **turystyka** – tereny przeznaczone pod działalność hoteli, moteli, domów wycieczkowych, schronisk młodzieżowych,
 - h) **sport i wypoczynek** – tereny przeznaczone pod: urządzenia, obiekty i ośrodki sportowo-rekreacyjne oraz rozrywkowe, a także tereny sportowe, parki rozrywki,
 - i) **obsługi pojazdów samochodowych** – tereny przeznaczone pod lokalizację: salonów samochodowych, parkingów, obiektów do parkowania, a także usługi związane z salonem samochodowym, takie jak: ekspozycja, obsługa serwisowa, diagnostyczna, naprawa i wynajem samochodów osobowych, myjnie samochodowe z wyłączeniem stacji paliw,

j) **usługi drobne** – tereny przeznaczone pod lokalizację obiektów związanych z: fryzjerstwem, usługami kosmetycznymi, zegarmistrzowskimi, naprawą artykułów użytku osobistego i użytku domowego, a także studia wizażu i odchudzania, łaźnie i sauny, solaria, gabinety masażu, usługi szewskie, krawieckie, rymarskie, fotograficzne, introligatorskie, poligraficzne, jubilerskie, lutnicze, pralnicze, wynajem i wypożyczanie, wypożyczalnie,

k) **transport, logistyka i magazyny** – tereny przeznaczone pod lokalizację obiektów związanych z przewozem, magazynowaniem i spedycją, materiałów i produktów, obiekty służące do przeładunku towarów, składowania, sortowania, konfekcjonowania a także kompleks obiektów do przechowywania i konserwacji pojazdów w tym obsługi, naprawy i wynajmu pojazdów mechanicznych, a także stacje paliw;

6) wody powierzchniowe śródlądowe.

Rozdział 2.

Ustalenia dla całego obszaru objętego planem

§ 5. Dopuszczenia i ograniczenia w zagospodarowaniu terenów służące ochronie i kształtowaniu ładu przestrzennego określają przepisy zawarte w rozdziale 3.

§ 6. 1. W zakresie zasad ochrony środowiska, przyrody i krajobrazu kulturowego, obowiązują następujące ustalenia:

- 1) działalność przedsięwzięć lokalizowanych na terenie nie może powodować ponadnormatywnego obciążenia środowiska naturalnego poza granicami działki, do której inwestor posiada tytuł prawny;
- 2) ustala się zakaz odprowadzania nieoczyszczonych ścieków do gruntu, wód gruntowych oraz powierzchniowych;
- 3) przed podjęciem działalności inwestycyjnej ustala się obowiązek zdjęcia warstwy próchnicznej z części terenów przeznaczonych pod obiekty budowlane oraz powierzchnie utwardzone, a następnie odpowiednie jej zagospodarowanie.

2. Teren opracowania znajduje się w zasięgu Głównego Zbiornika Wód Powierzchniowych (GZWP) nr 319 Subzbiornik Prochowice – Środa Śląska.

§ 7. W zakresie zasad ochrony dziedzictwa kulturowego, zabytków oraz dóbr kultury współczesnej, obowiązują następujące ustalenia:

- 1) w strefie ochrony konserwatorskiej „OW” zabytków archeologicznych, równoznacznej z obszarem ujętym w wykazie zabytków: dla inwestycji związanych z pracami ziemnymi w obrębie stanowisk archeologicznych o numerach: 6/57/81-27 AZP, 7/58/81-27 AZP, wymagane jest przeprowadzenie badań archeologicznych, zgodnie z przepisami odrębnymi;
- 2) istnieje możliwość odkrycia stanowisk archeologicznych, zasób ich ewidencji i rejestru podlega sukcesywnej weryfikacji i uzupełnieniom.

§ 8. Zasady kształtowania krajobrazu określają przepisy zawarte w rozdziale 3.

§ 9. W zakresie szczegółowych zasad i warunków scalania i podziału nieruchomości ustala się:

- 1) minimalne powierzchnie działek:
 - a) dla terenu P/U - 200 m²,
 - b) dla pozostałych terenów przeznaczonych na cele inne niż rolne i leśne - 10 m²;
- 2) minimalne szerokości frontów działek:
 - a) 5m dla terenu, o którym mowa w pkt. 1 lit. a,
 - b) 2 m dla pozostałych terenów, o których mowa w pkt. 1 lit. b;
- 3) kąt położenia granic działek w stosunku do pasa drogowego powinien zawierać się w przedziale od 20 do 160.

§ 10. W zakresie szczególnych warunków zagospodarowania terenów i ograniczeń w ich użytkowaniu, w tym zakazu zabudowy, ustala się:

- 1) na terenach oznaczonych symbolem: R - zakaz lokalizacji zabudowy, w tym zabudowy związanej z produkcją rolniczą, z wyjątkiem infrastruktury technicznej, pod warunkiem zgodności z przepisami odrębnymi;
- 2) na terenach oznaczonych symbolem: ZL - zakaz lokalizacji zabudowy, w tym zabudowy związanej z produkcją leśną, z wyjątkiem infrastruktury technicznej, pod warunkiem zgodności z przepisami odrębnymi.

§ 11.1. W zakresie zasad modernizacji, rozbudowy i budowy systemów komunikacji i infrastruktury technicznej, obowiązują następujące ustalenia: dopuszcza się etapowanie inwestycji przy realizacji dróg.

2. W zakresie budowy, przebudowy lub rozbudowy sieci uzbrojenia ustala się:

- 1) dopuszcza się lokalizację infrastruktury technicznej na obszarze objętym planem, niezbędnej dla obsługi terenu, pod warunkiem zgodności z przepisami odrębnymi;
- 2) dopuszcza się wydzielanie działek dla infrastruktury technicznej, niezbędnej dla obsługi terenu, w tym m.in. dla stacji transformatorowych i przepompowni ścieków, o parametrach innych niż określone w niniejszej uchwale oraz z zachowaniem warunków wynikających z przepisów odrębnych;
- 3) w zakresie odprowadzenia wód opadowych:
 - a) dopuszcza się odprowadzanie wód opadowych do studni chłonnych, zbiorników retencyjnych lub kanalizacji deszczowej Gminy Kobierzyce,
 - b) tereny, na których może dojść do zanieczyszczenia substancjami ropopochodnymi lub chemicznymi należy utwardzić i skanalizować, zanieczyszczenia winny być zneutralizowane na terenie inwestora przed ich odprowadzeniem do kanalizacji deszczowej;
- 4) w zakresie odprowadzenia ścieków: ustala się sposób odprowadzenia ścieków bytowych grawitacyjno-tłocznym systemem kanalizacji sanitarnej do Gminy Kobierzyce;
- 5) w zakresie zaopatrzenia w wodę: ustala się zakaz budowy własnych ujęć wodociągowych zlokalizowanych na terenach inwestora o głębokości przekraczającej 30 m i poborze wody w ilości powyżej 10 m³/dobę;
- 6) zaopatrzenie w energię elektryczną dopuszcza się z sieci elektroenergetycznej lub własnych źródeł energii, z zachowaniem warunków wynikających z przepisów odrębnych oraz z odnawialnych źródeł energii o mocy nie przekraczającej 100kW, z wyłączeniem elektrowni wiatrowych;
- 7) w zakresie gromadzenia i usuwania odpadów: dopuszcza się lokalizowanie pojemników do prowadzenia selektywnej zbiórki odpadów.

§ 12. W zakresie sposobu i terminu tymczasowego zagospodarowania, urządzania i użytkowania terenów:

- 1) dopuszcza się lokalizację obiektów tymczasowych związanych z zapleczem budowy;
- 2) tymczasowe zagospodarowanie może odbywać się do czasu zagospodarowania danego terenu zgodnie z ustaleniami planu.

§ 13. Określa się wysokość stawki procentowej, na podstawie której ustala się opłatę, o której mowa w art. 36 ust. 4 ustawy z dnia 27 marca 2003r. o planowaniu i zagospodarowaniu przestrzennym, dla wszystkich terenów objętych planem, na 30%.

Rozdział 3. **Ustalenia szczegółowe dla terenów**

§ 14.1. Dla terenów obiektów produkcyjnych, zabudowy usługowej oznaczonych na rysunku planu symbolami: 1P/U, 2P/U ustala się następujące przeznaczenie podstawowe:

- 1) produkcja,
- 2) usługi z zakresu: budownictwa, finansów, gastronomii, handlu detalicznego, handlu hurtowego, usług drobnych, obsługi firm i klienta, obsługi pojazdów samochodowych, transportu;
- 3) drogi wewnętrzne.

2. Na terenach, o których mowa w ust. 1, obowiązują następujące ustalenia dotyczące kształtowania zabudowy:

- 1) nieprzekraczalne linie zabudowy, w odległości:

- a) 10 m od linii rozgraniczającej z drogami: 1KDL, 2KDL, 3KDL zgodnie z rysunkiem planu,
 - b) 6 m od linii rozgraniczającej z terenem: 2WS, zgodnie z rysunkiem planu,
 - c) 15 m od linii rozgraniczającej z terenem: 1ZL, zgodnie z rysunkiem planu;
- 2) wysokość budynków, mierzona od poziomu terenu do najwyższego punktu dachu, nie może przekraczać 30 m;
 - 3) dopuszcza się dowolne kąty nachylenia dachów i dowolne pokrycia dachowe;
 - 4) ustala się maksymalną wysokość dla budowli – 99 m;

3. Na terenach, o których mowa w ust. 1, obowiązują następujące ustalenia dotyczące zagospodarowania terenu i kształtowania ładu przestrzennego:

- a) powierzchnia zabudowy w stosunku do powierzchni działki budowlanej nie może przekroczyć 85%;
- b) co najmniej 15% powierzchni działki budowlanej należy urządzić jako powierzchnię terenu biologicznie czynnego;
- c) minimalny wskaźnik intensywności zabudowy wynosi 0;
- d) maksymalny wskaźnik intensywności zabudowy wynosi 4,5.

4. Ustala się minimalną szerokość dróg wewnętrznych, o których mowa w ust. 1, pkt. 3 – 10 m.

5. Na terenach, o których mowa w ust. 1, obowiązują miejsca postojowe dla samochodów osobowych towarzyszące poszczególnym kategoriom przeznaczenia terenu, co najmniej w liczbie ustalonej zgodnie z następującymi wskaźnikami:

- 1) dla obsługi firm i klienta, finansów – 1,5 miejsca parkingowe na 100 m² powierzchni użytkowej,
- 2) dla gastronomii i usług drobnych o powierzchni użytkowej co najmniej 100 m² – 1 miejsce parkingowe na 100 m² powierzchni użytkowej,
- 3) dla handlu detalicznego – 1 miejsce parkingowe na 40 m² powierzchni sprzedaży,
- 4) dla turystyki – 1,2 miejsca parkingowe na 1 pokój hotelowy,
- 5) dla sportu i wypoczynku - 12,5 miejsc parkingowych na 100 miejsc dla użytkowników lub miejsc dla widzów,
- 6) dla handlu hurtowego – 1 miejsce parkingowe na 500 m² powierzchni sprzedaży lub powierzchni użytkowej,
- 7) dla produkcji – 1 miejsce parkingowe na 5 stanowisk pracy,
- 8) dla budownictwa, transportu, logistyki i magazynów oraz obsługi i naprawy pojazdów – 1 miejsce parkingowe na 500 m² powierzchni użytkowej albo 1 stanowisko na 5 stanowisk pracy.
- 9) miejsca postojowe dla pojazdów zaopatrzonych w kartę parkingową w ilości zgodnej z przepisami odrębnymi.

§ 15. 1. Dla terenów oznaczonych na rysunku planu symbolami 1WS, 2WS ustala się następujące przeznaczenie podstawowe: tereny wód powierzchniowych śródlądowych.

2. Na terenach, o których mowa w ust. 1 dopuszcza się budowę przejazdów przez cieki i rowy.

§ 16. Dla terenu oznaczonego na rysunku planu symbolem 1ZL ustala się następujące przeznaczenie podstawowe: las.

§ 17. Dla terenów oznaczonych na rysunku planu symbolami: 1R, 2R ustala się następujące przeznaczenie:

- 1) podstawowe: tereny rolnicze;
- 2) uzupełniające: tereny dróg transportu rolnego.

§ 18. 1. Dla terenów oznaczonych na rysunku planu symbolami 1KDL, 2KDL, 3KDL ustala się następujące przeznaczenie podstawowe – drogi publiczne: drogi klasy „L” lokalnej.

2. Dla terenów, o których mowa w ust. 1, ustala się szerokość w liniach rozgraniczających:

- 1) dla drogi 1KDL: 15-24 m, zgodnie z rysunkiem planu;

- 2) dla drogi 2KDL: 15 m, zgodnie z rysunkiem planu;
- 3) dla drogi 3KDL: 9-16 m, zgodnie z rysunkiem planu.

Rozdział 4.
Przepisy końcowe.

§ 19. Wykonanie niniejszej uchwały powierza się Wójtowi Gminy Kobierzyce.


§ 20. Uchwała wchodzi w życie po upływie 14 dni od daty ogłoszenia w Dzienniku Urzędowym Województwa Dolnośląskiego.

Przewodnicząca Rady Gminy
Kobierzyce

Elżbieta Regulska

MIEJSCOWY PLAN ZAGOSPODAROWANIA PRZESTRZENNEGO
OBSZARU POŁOŻONEGO PRZY UL. TYNIECKIEJ
W PÓŁNOCNO-ŚRODKOWEJ CZĘŚCI OBRĘBU BISKUPICE PODGÓRNE

Załącznik Nr 1 do Uchwały Nr XLI/819/18
Rady Gminy Kobierzyce z dnia 24 sierpnia 2018 r.

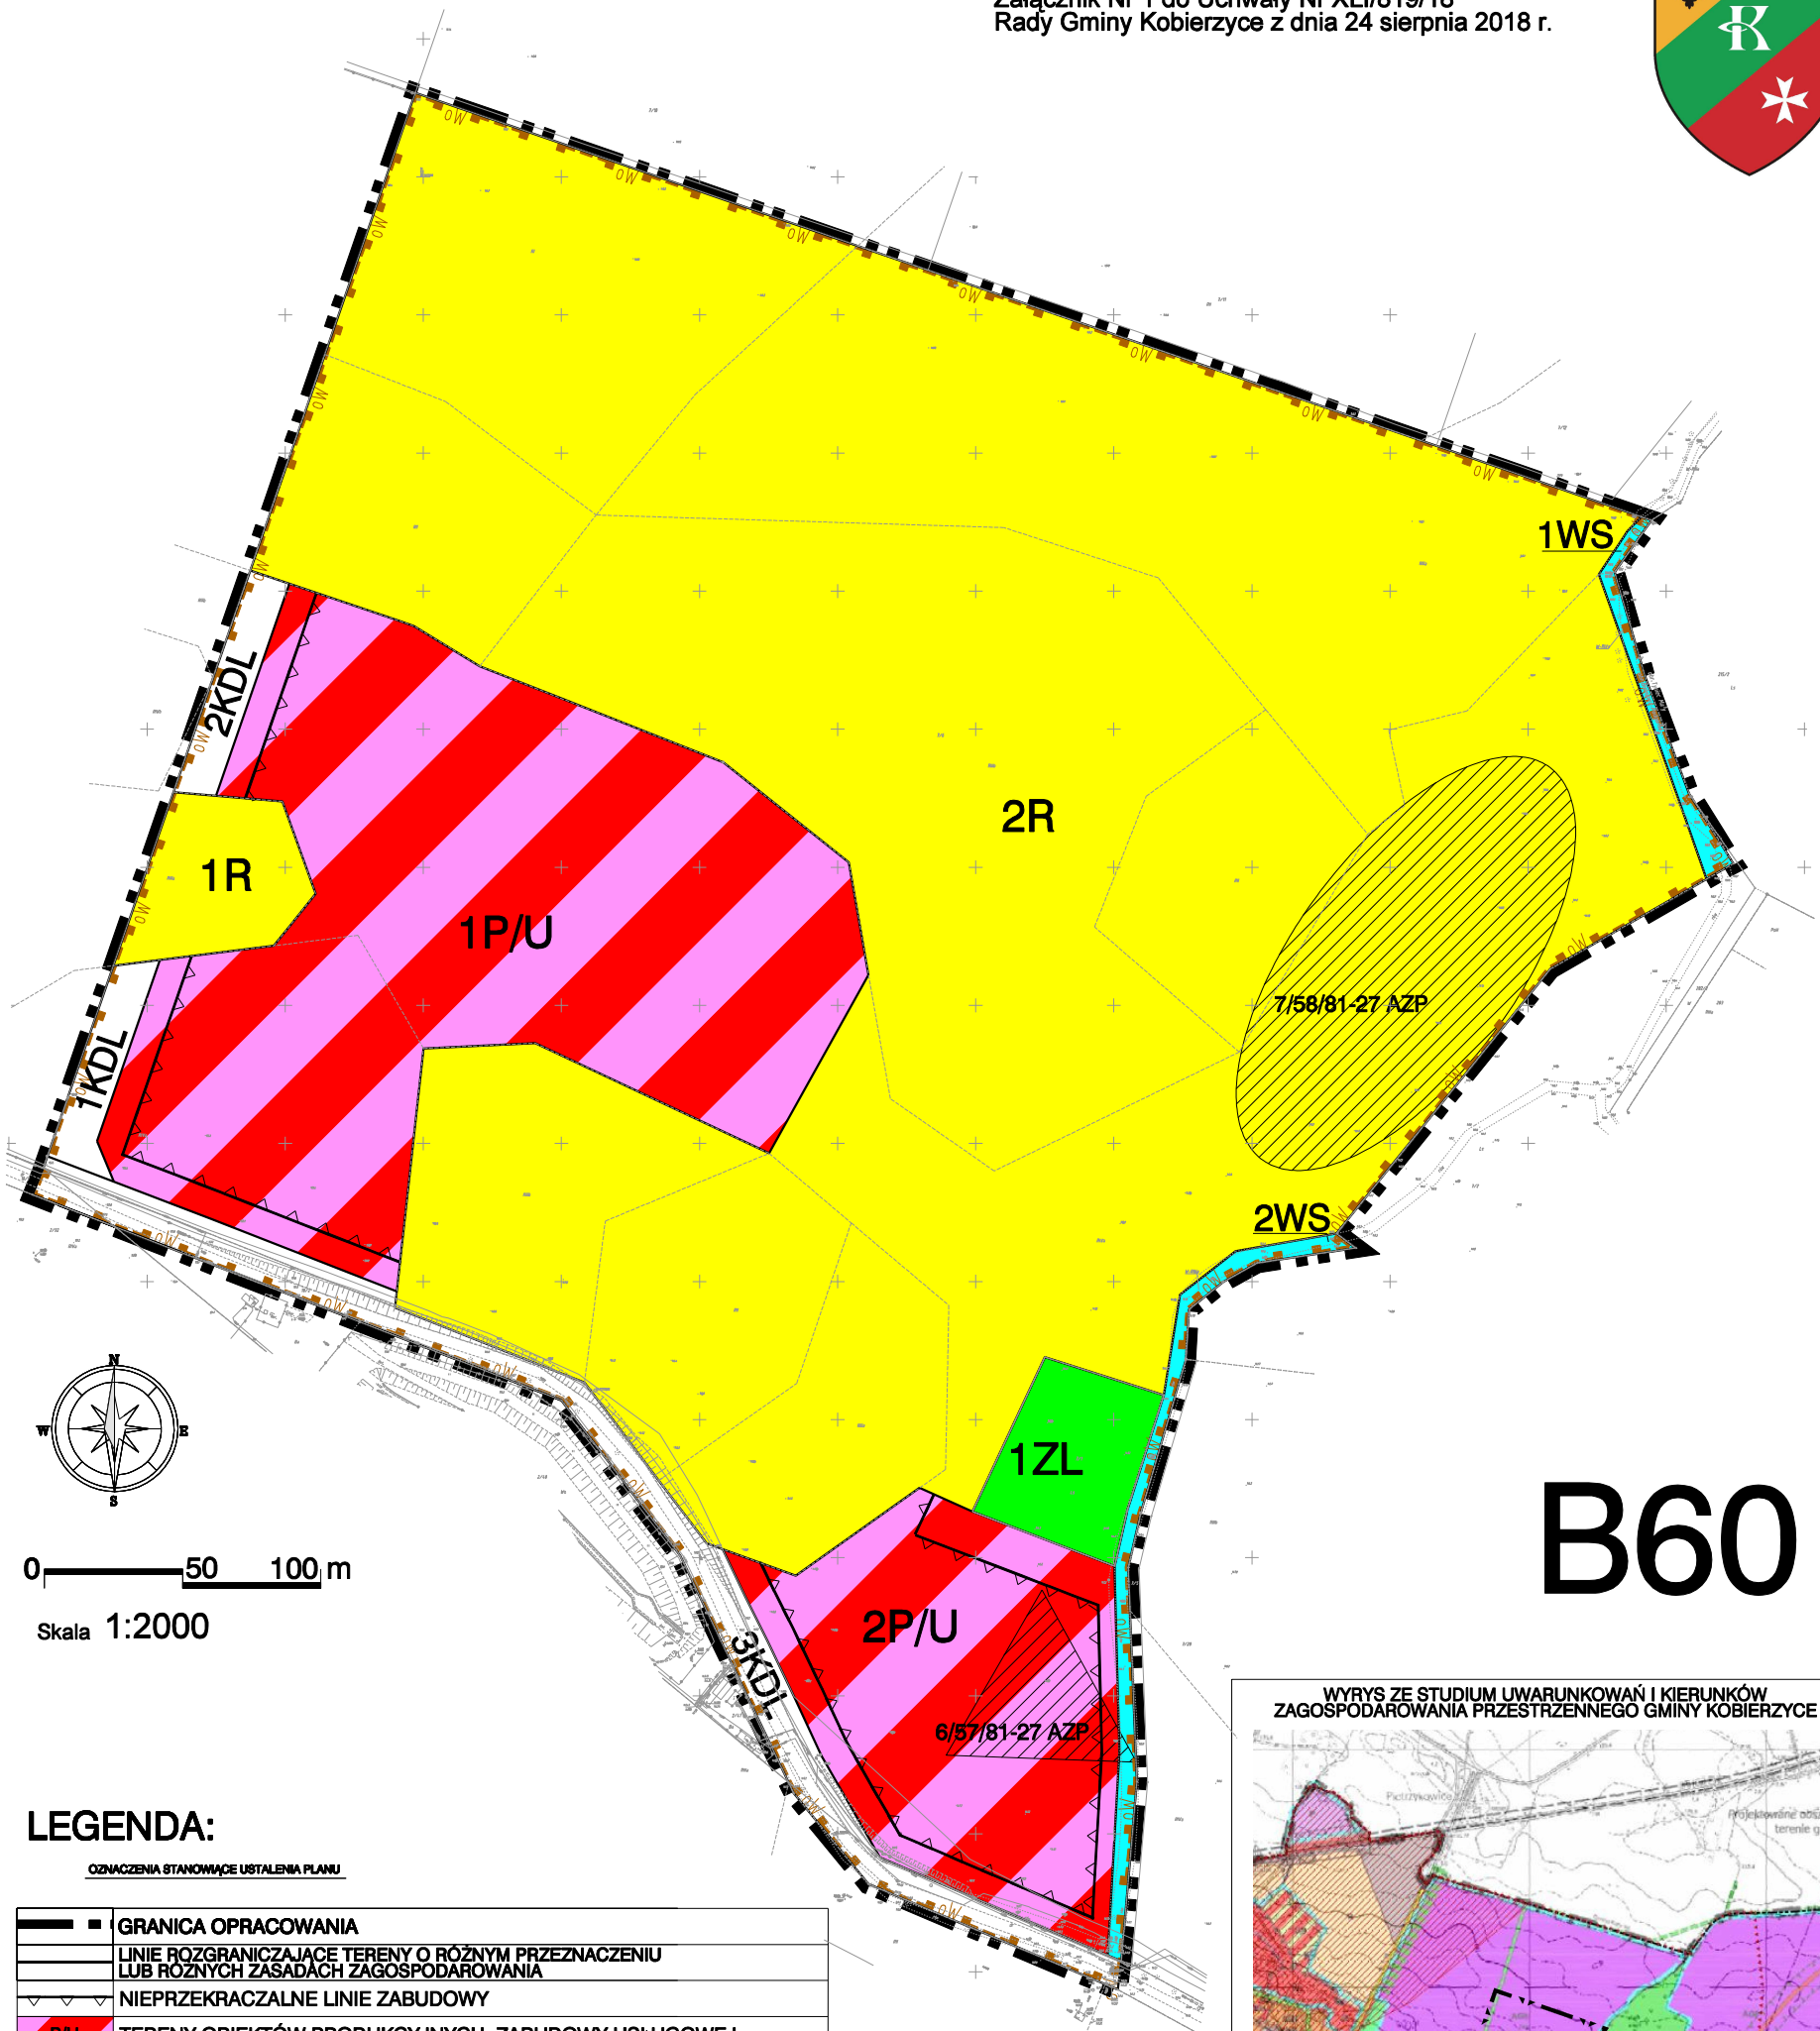

B60

LEGENDA:


OZNACZENIA STANOWIĄCE USTALENIA PLANU

	GRANICA OPRACOWANIA
	LINIE ROZGRANICZAJĄCE TERENY O RÓŻNYM PRZEZNACZENIU LUB RÓŻNYCH ZASADACH ZAGOSPODAROWANIA
	NIEPRZEKRACZALNE LINIE ZABUDOWY
	P/U TERENY OBIEKTÓW PRODUKCYJNYCH, ZABUDOWY USŁUGOWEJ
	WS TERENY WÓD POWIERZCHNIOWYCH ŚRÓDLĄDOWYCH
	ZL LAS
	R TERENY ROLNICZE
	KDL TERENY DRÓG KLASY L-LOKALNEJ
	OW STREFA OCHRONY KONSERWATORSKIEJ "OW" ZABYTEKÓW ARCHEOLOGICZNYCH, RÓWNOZNACZNA Z OBSZAREM UJĘTYM W WYKAZIE ZABYTEKÓW

OZNACZENIA NIE STANOWIĄCE USTALEŃ PLANU

	STANOWISKA ARCHEOLOGICZNE
--	---------------------------

WYRYS ZE STUDIUM UWARUNKOWAŃ I KIERUNKÓW
ZAGOSPODAROWANIA PRZESTRZENNEGO GMINY KOBIERZYCE

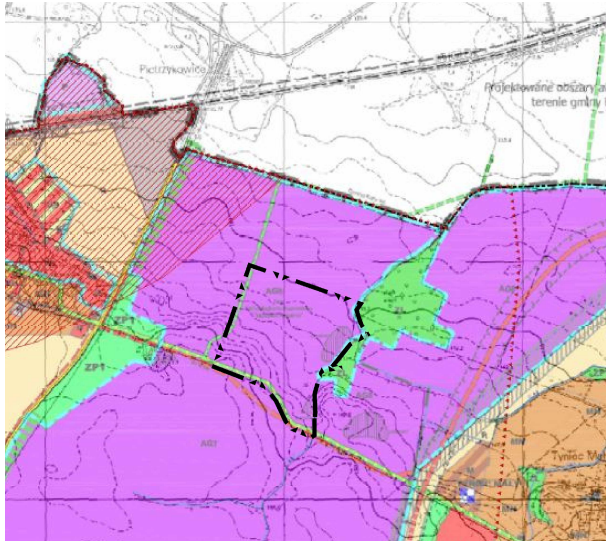

UCHWAŁA NR XXXIX/756/18 RADY GMINY KOBIERZYCE
z dnia 8 czerwca 2018 roku

Załącznik Nr 2 do uchwały Nr XLI/819/18

Rady Gminy Kobierzyce

z dnia 24 sierpnia 2018 r.

**ROZSTRZYGNIĘCIE W SPRAWIE UWAG WNIESIONYCH DO PROJEKTU
miejscowego planu zagospodarowania przestrzennego obszaru położonego
przy ul. Tynieckiej w północno-środkowej części obrębu Biskupice Podgórne**

Ze względu na brak nieuwzględnionych uwag wniesionych do projektu planu podczas wyłożenia do publicznego wglądu Rada Gminy Kobierzyce nie dokonuje rozstrzygnięć wynikających z art. 20 ust. 1 ustawy z dnia 27 marca 2003r. o planowaniu i zagospodarowaniu przestrzennym (t.j. Dz. U. z 2017r. poz. 1073 z późn. zm.).

Załącznik Nr 3 do uchwały Nr XLI/819/18

Rady Gminy Kobierzyce

z dnia 24 sierpnia 2018 r.

**ROZSTRZYGNIĘCIE W SPRAWIE SPOSOBU REALIZACJI
INWESTYCJI Z ZAKRESU INFRASTRUKTURY TECHNICZNEJ, KTÓRE NALEŻĄ DO ZADAŃ
WŁASNYCH GMINY ORAZ ZASAD ICH FINANSOWANIA**

W związku z uchwaleniem **miejscowego planu zagospodarowania przestrzennego obszaru położonego przy ul. Tynieckiej w północno-środkowej części obrębu Biskupice Podgórne** inwestycjami z zakresu zadań własnych gminy będą:

- sieci wodociągowe o łącznej długości ok. 165m,
- sieci kanalizacji sanitarnej o łącznej długości ok. 165m.

Przewiduje się, że finansowanie tych zadań odbywać się będzie ze środków Gminy, zgodnie z budżetem gminy oraz Wieloletnią Prognozą Finansową, jak również ze środków pozyskanych ze źródeł zewnętrznych.

Uzasadnienie

1. Projekt miejscowego planu zagospodarowania przestrzennego obszaru położonego przy ul. Tynieckiej w północno-środkowej części obrębu Biskupice Podgórne sporządzony został na podstawie uchwały o przystąpieniu do sporządzenia planu nr XVIII/334/16 Rady Gminy Kobierzycze z dnia 19 sierpnia 2016 r.

2. Celem opracowania planu jest realizacja polityki przestrzennej dla przedmiotowego fragmentu wsi wyrażonej w „*Studium uwarunkowań i kierunków zagospodarowania przestrzennego gminy Kobierzycze*”.

3. Projekt planu opracowany został zgodnie z rozporządzeniem Ministra Infrastruktury z dnia 26 sierpnia 2003r. w sprawie wymaganego zakresu projektu miejscowego planu zagospodarowania przestrzennego oraz przeszedł procedurę planistyczną określoną w art. 17 ustawy z dnia 27 marca 2003 r. o planowaniu i zagospodarowaniu przestrzennym (t.j. Dz. U. z 2017r. poz. 1073 z późn. zm.).

4. Plan uwzględnia w szczególności:

1) Wymagania ładu przestrzennego, w tym urbanistyki i architektury dostosowane zostały do istniejącego sposobu zagospodarowania zarówno w warstwie funkcjonalnej przeznaczenia terenów jak i w warstwie dotyczącej parametrów zabudowy. Uwzględniono wykształconą zwartą strukturę funkcjonalno-przestrzenną wsi oraz dążono do minimalizowania transportochłonności układu przestrzennego.

2) Wyznaczając tereny obiektów produkcyjnych, zabudowy usługowej, uwzględniono walory architektoniczne i krajobrazowe wsi Biskupice Podgórne rozszerzając istniejące tereny zurbanizowane na zasadach kontynuacji. Jednocześnie nie wprowadzono elementów dysharmonizujących ukształtowany krajobraz.

3) W zakresie ochrony środowiska, w tym gospodarowania wodami i ochrony gruntów rolnych i leśnych w obszarze objętym planem uwzględniono fakt, że obszar wsi jest skanalizowany, dzięki czemu w maksymalny możliwy sposób chronione są zasoby wodne przed zanieczyszczeniami pochodzenia komunalnego. Teren przeznaczony pod zainwestowanie wymagał zgody na wyłączenie z użytkowania rolnego.

4) Ustalenia planu uwzględniają wymagania ochrony dziedzictwa kulturowego i zabytków oraz dóbr kultury współczesnej.

5) Ochrony zdrowia oraz bezpieczeństwa ludzi i mienia, a także potrzeby osób niepełnosprawnych.

6) Projekt planu uwzględnia zarówno walory ekonomiczne przestrzeni obszaru objętego planem jak i prawo własności, a także potrzeby interesu publicznego. Przy kreowaniu przestrzeni, kierowano się przede wszystkim zasadą kontynuacji zainwestowania z uwzględnieniem obszarów wyposażonych w infrastrukturę techniczną, w tym także dostępności do publicznego transportu zbiorowego oraz w maksymalnym stopniu uwzględniając prawo własności przede wszystkim poprzez utrzymanie istniejących funkcji terenów oraz partycypację społeczną w trakcie sporządzania projektu planu.

7) Z uwagi na wyposażenie obszaru wsi Biskupice Podgórne w niezbędną infrastrukturę techniczną, ustalenia planu nie generują konieczności budowy nowych sieci infrastrukturalnych związanym z realizacją ustaleń planu, jednocześnie ustalenia dopuszczają wydzielanie niezbędnych działek dla realizacji infrastruktury technicznej.

Plan uwzględnia także pozostałe wymagania wynikające z art. 1 ust. 2 – 4 ustawy z dnia 27 marca 2003 roku o planowaniu i zagospodarowaniu przestrzennym (t.j. Dz. U. z 2017r. poz. 1073 z późn. zm.), zwanej dalej ustawą, w sposób odpowiadający przedmiotowi planu.

5. Wpływ ustaleń planu, na finanse publiczne, w tym budżet gminy:

1) Z wyliczeń zawartych w prognozie skutków finansowych opracowanej zgodnie z art. 17 pkt. 5 ustawy wynika, że uchwalenie planu miejscowego nie będzie obciążeniem dla gminy.

2) W przypadku niniejszego projektu planu miejscowego nie zachodzi konieczność poniesienia znaczących nakładów na budowę urządzeń infrastruktury technicznej i drogowej wokół terenów zurbanizowanych.

6. Sporządzenie planu nie wynika z analizy, o której mowa w art. 32 ust. 1 ustawy o planowaniu i zagospodarowaniu przestrzennym, lecz z bieżącej potrzeby wprowadzenia zmiany w przeznaczeniu terenu, wynikającej z zamierzenia inwestycyjnego Gminy polegającej na lokalizacji terenów produkcyjno-usługowych wraz z niezbędną komunikacją. Zmiana przeznaczenia terenu w mpzp jest zgodna ze studium

uwarunkowań i kierunków zagospodarowania przestrzennego gminy.

Projekt planu ustala przeznaczenie terenów pod lokalizację terenów produkcyjno-usługowych wraz z niezbędną komunikacją, lasy, tereny rolnicze i wody powierzchniowe.

Strategiczną ocenę oddziaływania na środowisko projektu ww. planu miejscowego przeprowadzono zgodnie z ustawą z dnia 3 października 2008 r. o udostępnianiu informacji o środowisku i jego ochronie, udziale społeczeństwa w ochronie środowiska oraz o ocenach oddziaływania na środowisko (t.j. Dz. U. z 2017 r. poz. 1405 z późn. zm.).

Zgodnie z art. 1 ust. 2 pkt. 11, 12 ustawy zapewniono odpowiedni udział społeczeństwa w pracach nad planem, z zachowaniem jawności i przejrzystości procedur planistycznych.

Sporządzona do projektu planu prognoza oddziaływania na środowisko przyrodnicze wykazała, że realizacja ustaleń planu nie przyczyni się do powstania znaczących uciążliwych źródeł oddziaływania na środowisko w stosunku do stanu istniejącego.

Projekt planu po uzyskaniu pozytywnej opinii Gminnej Komisji Urbanistyczno-Architektonicznej oraz wymaganych opinii i uzgodnień został wyłożony do publicznego wglądu wraz z prognozą oddziaływania na środowisko w dniach od 7 maja 2018 r. do 28 maja 2018 r.

W dniu 24 maja 2018 r. została zorganizowana dyskusja publiczna nad rozwiązaniami przyjętymi w projekcie planu.

W wyniku wyłożenia projektu planu do publicznego wglądu nie wpłynęły żadne uwagi do projektu planu i do prognozy oddziaływania na środowisko.

W związku z uchwaleniem planu miejscowego nie wystąpią inwestycje z zakresu infrastruktury technicznej, które należą do zadań własnych gminy.

Ustalenia niniejszego planu są zgodne z ustaleniami „Studium uwarunkowań i kierunków zagospodarowania przestrzennego gminy Kobierzyce uchwalonego uchwałą nr Nr XXXIX/756/18 z dnia 8 czerwca 2018r.

Do ww. uchwały dołącza się następujące załączniki, stanowiące jej integralne części:

–rysunek planu w skali 1:2000, stanowiący załącznik nr 1 do niniejszej uchwały;

–rozstrzygnięcie Rady Gminy Kobierzyce o sposobie rozpatrzenia uwag do projektu planu, wniesionych w trakcie wyłożenia do publicznego wglądu, zapisane w formie tekstowej, stanowiące załącznik nr 2 do niniejszej uchwały;

–rozstrzygnięcie Rady Gminy Kobierzyce o sposobie realizacji, zapisanych w planie, inwestycji z zakresu infrastruktury technicznej, które należą do zadań własnych gminy oraz zasad ich finansowania, zgodnie z przepisami o finansach publicznych, zapisane w formie tekstowej, stanowiące załącznik nr 3 do niniejszej uchwały.

Mając na uwadze powyższe, zgodnie z art. 17 pkt. 6 ustawy o *planowaniu i zagospodarowaniu przestrzennym*, zaistniały przesłanki do uchwalenia *miejscowego planu zagospodarowania przestrzennego obszaru położonego przy ul. Tynieckiej w północno-środkowej części obrębu Biskupice Podgórne* przez Radę Gminy Kobierzyce.