

UCHWAŁA NR XXXI/580/2021
RADY GMINY KOBIERZYCE

z dnia 27 sierpnia 2021 r.

w sprawie uchwalenia miejscowego planu zagospodarowania przestrzennego obszaru położonego przy ul. Koreańskiej w północno-wschodniej części obrębu Biskupice Podgórne

Na podstawie art. 18 ust. 2 pkt. 5 ustawy z dnia 8 marca 1990r. o samorządzie gminnym (Dz. U. z 2021r., poz. 1372) i art. 20 ust. 1 ustawy z dnia 27 marca 2003r. o planowaniu i zagospodarowaniu przestrzennym (Dz. U. z 2021r. poz. 741 ze zm.) w związku z uchwałą Nr X/202/2019 Rady Gminy Kobierzyce z dnia 21 sierpnia 2019 r. w sprawie przystąpienia do sporządzenia miejscowego planu zagospodarowania przestrzennego obszaru położonego przy ul. Koreańskiej w północno-wschodniej części obrębu Biskupice Podgórne oraz po stwierdzeniu, że nie narusza on ustaleń studium uwarunkowań i kierunków zagospodarowania przestrzennego Gminy Kobierzyce uchwalonego przez Radę Gminy Kobierzyce uchwałą Nr XXI/413/2020 z dnia 21 sierpnia 2020r., Rada Gminy Kobierzyce uchwala, co następuje:

Rozdział 1.
Przepisy ogólne

§ 1. 1. Uchwala się miejscowy plan zagospodarowania przestrzennego obszaru położonego przy ul. Koreańskiej w północno-wschodniej części obrębu Biskupice Podgórne, zwany dalej planem, który obejmuje obszar przedstawiony na rysunku planu w skali 1:2000, stanowiącym załącznik nr 1 do uchwały.

2. Rozstrzygnięcie o sposobie rozpatrzenia uwag wniesionych do projektu planu stanowi załącznik nr 2 do uchwały.

3. Rozstrzygnięcie o sposobie realizacji, zapisanych w planie, inwestycji z zakresu infrastruktury technicznej, które należą do zadań własnych gminy oraz o zasadach ich finansowania, zgodnie z przepisami o finansach publicznych, stanowi załącznik nr 3 do uchwały.

4. Ze względu na brak występowania na obszarze planu problematyki, terenów lub obiektów określonych w pkt od 1 do 4, w planie nie określa się:

- 1) zasad ochrony i kształtowania ładu przestrzennego;
- 2) wymagań wynikających z potrzeb kształtowania przestrzeni publicznych;
- 3) granic i sposobów zagospodarowania terenów lub obiektów podlegających ochronie, ustalonych na podstawie odrębnych przepisów, w tym terenów górniczych, a także obszarów szczególnego zagrożenia powodzią oraz obszarów osuwania się mas ziemnych, krajobrazów priorytetowych określonych w audycie krajobrazowym oraz w planach zagospodarowania przestrzennego województwa;
- 4) sposobu i terminu tymczasowego zagospodarowania, urządzania i użytkowania terenów.

§ 2. 1. Określenia stosowane w uchwale oznaczają:

- 1) miejsce do parkowania - miejsca spełniające kryteria dotyczące stanowisk postojowych dla samochodów, zgodnie z przepisami odrębnymi;
- 2) nieprzekraczalna linia zabudowy – linia ograniczająca obszar, na którym dopuszcza się wznoszenie budynków oraz określonych w ustaleniach planu rodzajów budowli nadziemnych, niebędącymi liniami przesyłowymi, sieciami uzbrojenia terenu oraz związanymi z nimi urządzeniami; następujące części budynków nie mogą pomniejszać odległości liczonej od linii rozgraniczającej do nieprzekraczalnej linii zabudowy:
 - a) schody zewnętrzne, wejścia do budynków, pochylnie i rampy dla osób niepełnosprawnych o więcej niż 1,30m,
 - b) balkony, galerie, tarasy i wykusze o więcej niż 1,0m,
 - c) okapy i gzymsy o więcej niż 0,8m,

- d) łączna powierzchnia wysuniętych względem linii zabudowy tarasów, wykuszy, gzymsów, galerii i wejść do budynków liczona w ich widoku od strony linii zabudowy nie może przekraczać 40% powierzchni elewacji; nieprzekraczalna linia zabudowy obowiązuje nowe budynki oraz rozbudowy części budynków istniejących;
- 3) powierzchnia pokrycia panelami fotowoltaicznymi – suma powierzchni wszystkich paneli fotowoltaicznych mierzona po zewnętrznym wymiarze ramy panelu w rzucie poziomym; do tej powierzchni nie wlicza się powierzchni paneli fotowoltaicznych zlokalizowanych na ścianach budynków i budowli;
- 4) powierzchnia zabudowy – powierzchnia zajęta przez budynek w stanie wykończonym wyznaczona przez rzut poziomy krawędzi budynku na powierzchnię terenu, do której nie wlicza się:
- a) powierzchni obiektów budowlanych ani ich części nie wystających ponad powierzchnię terenu,
 - b) powierzchni elementów drugorzędnych takich jak: schody zewnętrzne, rampy zewnętrzne, daszki, markizy,
 - c) powierzchni zajmowanej przez wydzielone obiekty pomocnicze takie jak: szklarnie, altany;
- 5) przeznaczenie podstawowe terenu – funkcja wraz z urządzeniami i obiektami towarzyszącymi możliwa do realizacji na danym terenie oraz na poszczególnych działkach budowlanych;
- 6) przeznaczenie uzupełniające terenu – rodzaje przeznaczenia inne niż podstawowe, które jedynie uzupełniają lub wzbogają przeznaczenie podstawowe;
- 7) teren – obszar ograniczony na rysunku planu liniami rozgraniczającymi, oznaczony symbolem - zgodnie z oznaczeniami graficznymi określonymi w legendzie.

2. Pojęcia niezdefiniowane należy rozumieć zgodnie z przepisami szczególnymi.

§ 3. 1. Integralną częścią uchwały jest rysunek planu, o którym mowa w § 1 ust. 1.

2. Następujące oznaczenia graficzne przedstawione na rysunku planu są obowiązującymi ustaleniami planu:

- 1) granica obszaru objętego planem;
- 2) linie rozgraniczające tereny o różnym przeznaczeniu lub różnych zasadach zagospodarowania;
- 3) nieprzekraczalne linie zabudowy;
- 4) symbol przeznaczenia terenu;
- 5) strefa ochrony konserwatorskiej „OW” zabytków archeologicznych.

3. Pozostałe oznaczenia graficzne nie są obowiązującymi ustaleniami planu i mają charakter informacyjny.

§ 4. Ustala się następujące kategorie przeznaczenia terenu:

- 1) **produkcja** – tereny przeznaczone pod lokalizację przedsiębiorstw i zakładów produkcyjnych, przetwórstwa rolno – spożywczego, rzemiosła produkcyjnego, drobnej wytwórczości, elektrowni fotowoltaicznych - produkcji energii ze źródeł odnawialnych o mocy powyżej 100kW z wyłączeniem produkcji energii wytwarzanej z elektrowni wiatrowych i biogazowni;
- 2) **zabudowa usługowa** - tereny przeznaczone pod lokalizację budynków usługowych wraz z niezbędnymi urządzeniami budowlanymi, z zakresu:
 - a) **budownictwo** - tereny przeznaczone pod lokalizację obiektów firm i baz budowlanych,
 - b) **finanse** - tereny przeznaczone pod lokalizację obiektów związanych z pośrednictwem finansowym takich jak: działalność banków, domów maklerskich, instytucji zajmujących się obsługą finansową np. w formie leasingu czy obsługi sprzedaży ratalnej, a także instytucji związanych z ubezpieczeniami i funduszami emerytalno-rentowymi,
 - c) **gastronomia** - tereny przeznaczone pod działalność restauracji, kawiarni, herbaciarni, pubów, winiarni oraz placówek gastronomiczno-rekreacyjnych jak kluby bilardowe, kręgielnie,
 - d) **handel detaliczny** - tereny przeznaczone pod lokalizację obiektów związanych ze sprzedażą detaliczną towarów, w tym obiektów wystawienniczo-targowych, z wyłączeniem sprzedaży detalicznej paliw do pojazdów mechanicznych,

- e) **handel hurtowy** - tereny przeznaczone pod lokalizację obiektów związanych z hurtową sprzedażą towarów,
- f) **niepubliczne usługi oświaty** – tereny przeznaczone pod działalność związaną z prowadzeniem niepublicznych szkół podstawowych, przedszkoli, żłobków, świetlic, a także kształcenia dodatkowego lub uzupełniającego, w tym kursy i szkolenia,
- g) **obsługa firm i klienta** - tereny przeznaczone pod lokalizację biur: związanych z obsługą nieruchomości, wynajęciem specjalistów, badaniami, a także naprawą artykułów przeznaczenia osobistego i użytku domowego oraz usługi drobne, np. pojedyncze gabinety lekarskie i kosmetyczne, fryzjerstwo, poprawa kondycji fizycznej, pralnie, szewc, wypożyczalnie,
- h) **obsługa pojazdów samochodowych** - tereny przeznaczone pod lokalizację: salonów samochodowych, parkingów, obiektów do parkowania, a także usługi związane z salonem samochodowym, takie jak: ekspozycja, obsługa serwisowa, diagnostyczna, naprawa i wynajem samochodów osobowych, myjnie samochodowe,
- i) **sport i wypoczynek** - tereny przeznaczone pod: urządzenia, obiekty i ośrodki sportowo-rekreacyjne oraz rozrywkowe, a także tereny sportowe, parki rozrywki,
- j) **transport** – tereny przeznaczone pod lokalizację obiektów związanych z przewozem i magazynowaniem lub spedycją, materiałów i produktów, a także usługi obsługi, naprawy i wynajmu pojazdów mechanicznych oraz stacje paliw,
- k) **usługi drobne** – tereny przeznaczone pod działalność usług: kosmetycznych, fryzjerstwa, zegarmistrzostwa, naprawy artykułów użytku osobistego i użytku domowego, studiów wizażu i odchudzania, łaźni i sauny, solaria, gabinetów masażu, usług szewskich, krawieckich, rymarskich, fotograficznych, introligatorskich, poligraficznych, jubilerskich, lutniczych, pralniczych, wynajem i wypożyczanie, wypożyczalnie.

Rozdział 2.

Ustalenia dla całego obszaru objętego planem

§ 5. 1. W zakresie zasad ochrony środowiska, przyrody i krajobrazu, obowiązują następujące ustalenia: ustala się zakaz realizacji inwestycji oraz prowadzenia działalności, której negatywne oddziaływanie może przekroczyć granice nieruchomości.

2. Teren objęty planem w całości znajduje się w zasięgu Głównego Zbiornika Wód Podziemnych GZWP nr 319 „Subzbiornik Prochowice – Środa Śląska”.

§ 6. W zakresie zasad ochrony dziedzictwa kulturowego, zabytków oraz dóbr kultury współczesnej, obowiązują następujące ustalenia: w strefie ochrony konserwatorskiej „OW” zabytków archeologicznych: dla inwestycji związanych z pracami ziemnymi wymagane jest przeprowadzenie badań archeologicznych, zgodnie z przepisami odrębnymi.

§ 7. Zasady kształtowania krajobrazu określają przepisy zawarte w rozdziale 3.

§ 8. W zakresie szczegółowych zasad i warunków scalania i podziału nieruchomości ustala się:

- 1) powierzchnia działek nie może być mniejsza niż 1500m²;
- 2) szerokość frontu działek co najmniej 20m;
- 3) kąt położenia granic działek w stosunku do pasa drogowego powinien zawierać się w przedziale od 60 do 120.

§ 9. W zakresie szczególnych warunków zagospodarowania terenów i ograniczeń w ich użytkowaniu, w tym zakazu zabudowy, ustala się: dla obiektów budowlanych przeznaczonych na stały pobyt ludzi strefę (po 15m od osi linii) od napowietrznej linii elektroenergetycznej wysokiego napięcia 110kV, w obrębie której obowiązują:

- 1) zakaz sadzenia zieleni o wysokości powyżej 3m;
- 2) zapewnienie dostępu i dojazdu, w tym ciężkim sprzętem, do linii i słupów;
- 3) przepisy odrębne.

§ 10. 1. W zakresie zasad modernizacji, rozbudowy i budowy systemów komunikacji i infrastruktury technicznej, obowiązują następujące ustalenia:

- 1) dopuszcza się etapowanie inwestycji przy realizacji dróg;
 - 2) powiązania układu komunikacyjnego z układem zewnętrznym przez istniejący i projektowany układ dróg wewnętrznych podłączony do układu dróg publicznych zgodnie z przepisami odrębnymi.
2. W zakresie budowy, przebudowy lub rozbudowy sieci uzbrojenia ustala się:
- 1) dopuszcza się lokalizację dystrybucyjnej infrastruktury technicznej na obszarze objętym planem, niezbędnej dla obsługi terenu, pod warunkiem zgodności z przepisami odrębnymi;
 - 2) dopuszcza się wydzielanie niezbędnych działek dla dystrybucyjnej infrastruktury technicznej, w tym m.in. dla stacji transformatorowych i przepompowni ścieków, o parametrach innych niż określone w niniejszej uchwale oraz z zachowaniem warunków wynikających z przepisów odrębnych;
 - 3) w zakresie odprowadzenia wód opadowych i roztopowych: ustala się stosowanie rozwiązań polegających na zagospodarowaniu całości lub części wód opadowych i roztopowych w miejscu opadu, w szczególności poprzez gospodarcze wykorzystanie, odparowanie, rozsączanie do gruntu lub retencjonowanie na działce budowlanej, zgodnie z przepisami odrębnymi wraz ze spowolnieniem ich odpływu do odbiornika;
 - 4) w zakresie gromadzenia i usuwania odpadów:
 - a) obowiązują zasady określone w przepisach odrębnych,
 - b) dopuszcza się lokalizowanie pojemników do prowadzenia selektywnej zbiórki odpadów;
 - 5) w zakresie odprowadzenia ścieków: zgodnie z przepisami odrębnymi;
 - 6) w zakresie zaopatrzenia w wodę:
 - a) ustala się zaopatrzenie budynków w wodę, z uwzględnieniem warunków dostępności do wody dla celów przeciwpożarowych, z rozdzielczej sieci wodociągowej,
 - b) ustala się zakaz budowy własnych ujęć wodociągowych o głębokości przekraczającej 30m i poborze wody w ilości powyżej 10m³/dobę;
 - 7) zaopatrzenie w energię elektryczną:
 - a) dopuszcza się z sieci elektroenergetycznej lub własnych źródeł energii, z zachowaniem warunków wynikających z przepisów odrębnych, w tym odnawialnych źródeł energii (elektrowni fotowoltaicznych) o mocy powyżej 100 kW, z wyłączeniem możliwości lokalizacji turbin wiatrowych oraz biogazowni,
 - b) dopuszcza się skablowanie istniejącej napowietrznej linii 110kV;
 - 8) w zakresie zasad modernizacji, rozbudowy i budowy sieci gazowej ustala się zaopatrzenie w gaz ze zbiorników gazu lub z sieci gazowej;
 - 9) w zakresie gromadzenia i usuwania odpadów:
 - a) obowiązują zasady określone w przepisach odrębnych,
 - b) dopuszcza się lokalizowanie pojemników do prowadzenia selektywnej zbiórki odpadów;
 - 10) w zakresie zaopatrzenia w gaz: ustala się zaopatrzenie w gaz ze zbiorników gazu lub z sieci gazowej, zgodnie z przepisami odrębnymi;
 - 11) w zakresie zaopatrzenia w ciepło ustala się:
 - a) obowiązek stosowania urządzeń grzewczych o wysokiej sprawności i niskim stopniu emisji zanieczyszczeń,
 - b) dopuszcza się zaopatrzenie w energię do celów grzewczych z odnawialnych źródeł energii, z wyłączeniem elektrowni wiatrowych oraz biogazowni.

§ 11. Określa się wysokość stawki procentowej, na podstawie której ustala się opłatę, o której mowa w art. 36 ust. 4 ustawy z dnia 27 marca 2003r. o planowaniu i zagospodarowaniu przestrzennym, dla wszystkich terenów objętych planem, na 30%.

Rozdział 3. **Ustalenia szczegółowe dla terenów**

§ 12. 1. Dla terenu obiektów produkcyjnych, zabudowy usługowej oznaczonego na rysunku planu symbolem 1P/U, ustala się przeznaczenie:

1) podstawowe:

- a) produkcja,
- b) zabudowa usługowa z zakresu: budownictwa, finansów, gastronomii, handlu detalicznego, handlu hurtowego, niepublicznych usług oświaty, usług drobnych, obsługi firm i klienta, sportu i wypoczynku, obsługi pojazdów samochodowych, transportu;

2) uzupełniające:

- a) lokalizacja urządzeń wytwarzających energię z odnawialnych źródeł energii o mocy przekraczającej 100kW – elektrownie fotowoltaiczne wraz ze strefą ochronną; granica strefy ochronnej tożsama z liniami rozgraniczającymi terenów, o których mowa w ust. 1,
- b) wody powierzchniowe śródlądowe,
- c) zbiorniki retencyjne wód opadowych,
- d) drogi wewnętrzne i dojazdy.

2. Na terenie, o którym mowa w ust. 1, obowiązują następujące ustalenia dotyczące kształtowania zabudowy:

1) nieprzekraczalne linie zabudowy oraz urządzenia wytwarzające energię z odnawialnych źródeł energii, w odległości:

- a) 0-15m od wschodniej granicy terenu, zgodnie z rysunkiem planu;
- b) 10m od zachodniej i północnej granicy terenu, zgodnie z rysunkiem planu;

2) wysokość budynków nie może przekraczać 30m;

3) wysokość budowli:

- a) wiat i altan nie może przekraczać 20m,
- b) budowli sytuowanych na dachach budynków - mierzona od górnego obrysu połaci dachowej nie może być większa niż 1/3 wysokości budynku, na którym jest usytuowana, przy czym na dachach budynków o maksymalnej dopuszczonej wysokości, dopuszcza się budowle nie wyższe niż 3m mierzone od najwyższego punktu dachu,
- c) pozostałych budowli sytuowanych na gruncie nie może przekraczać 99m;

4) zasady kształtowania dachów: ustala się dowolne kąty nachylenia i dowolne pokrycia dachowe.

3. Na terenie, o którym mowa w ust. 1, obowiązują następujące ustalenia dotyczące zagospodarowania terenu i kształtowania ładu przestrzennego:

1) powierzchnia zabudowy w stosunku do powierzchni działki budowlanej nie może przekroczyć 90%;

2) co najmniej 10% powierzchni działki budowlanej należy urządzić jako powierzchnię terenu biologicznie czynnego;

3) powierzchnia pokrycia panelami fotowoltaicznymi - maksymalnie 80% powierzchni działki budowlanej;

4) wskaźnik intensywności zabudowy winien zawierać się w przedziale od 0 do 2,0.

4. Na terenie, o którym mowa w ust. 1, obowiązują następujące ustalenia dotyczące wskaźników kształtowania zabudowy:

1) powierzchnia nowowydzielanej działki budowlanej nie może być mniejsza niż 1500m²;

2) w przypadku, gdy powierzchnia działki uniemożliwia wydzielenie działek budowlanych o ustalonych w pkt. 1 parametrach, dopuszcza się pomniejszenie powierzchni jednej z wydzielanych działek o 10%;

3) ustalenia, o których mowa w pkt. 1 nie obowiązują przy wydzielaniu działek pod infrastrukturę techniczną i drogi wewnętrzne.

5. Na terenie, o którym mowa w ust. 1, obowiązują następujące ustalenia dotyczące minimalnej liczby miejsc do parkowania pojazdów:

1) dla produkcji oraz usług z zakresu transportu – 1 miejsce do parkowania na 4 stanowiska pracy;

2) dla usług:

- a) nie mniej niż 2 miejsca do parkowania dla usług prowadzonych na pow. do 20m²,
 - b) następne 3 miejsca do parkowania dla usług prowadzonych na pow. powyżej 20m² do 50m²,
 - c) na każde następne rozpoczęte 50m² powierzchni usług - 2 miejsca do parkowania, z zaokrągleniem w górę,
 - d) w sytuacji realizacji funkcji usługowej dla usług handlu o powierzchni sprzedaży przekraczającej 100m² obowiązuje powierzchnia parkingów dwukrotnie większa od powierzchni sprzedaży, lecz nie mniej niż 8 miejsc do parkowania na każde 100m² powierzchni sprzedaży obiektu handlowo-usługowego;
- 3) w przypadku występowania na terenie działki budowlanej różnych przeznaczeń, wymagane ilości miejsc do parkowania dla poszczególnych przeznaczeń, o których mowa w pkt. 2, należy odpowiednio sumować;
- 4) miejsca do parkowania dla pojazdów zaopatrzonych w kartę parkingową w ilości zgodnej z przepisami odrębnymi.

Rozdział 4. Przepisy końcowe


§ 13. Wykonanie niniejszej uchwały powierza się Wójtowi Gminy Kobierzyce.

§ 14. Uchwała wchodzi w życie po upływie 14 dni od daty ogłoszenia w Dzienniku Urzędowym Województwa Dolnośląskiego.


Przewodniczący Rady Gminy
Kobierzyce

mgr Henryk Łoposzko

MIEJSCOWY PLAN ZAGOSPODAROWANIA PRZESTRZENNEGO OBSZARU POŁOŻONEGO PRZY UL. KOREAŃSKIEJ W PÓŁNOCNO-WSCHODNIEJ CZĘŚCI OBRĘBU BISKUPICE PODGÓRNE

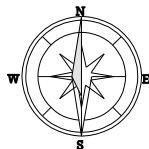

Załącznik nr 1 do Uchwały Nr XXXI/580/2021
Rady Gminy Kobierzycze z dnia 27 sierpnia 2021 r.

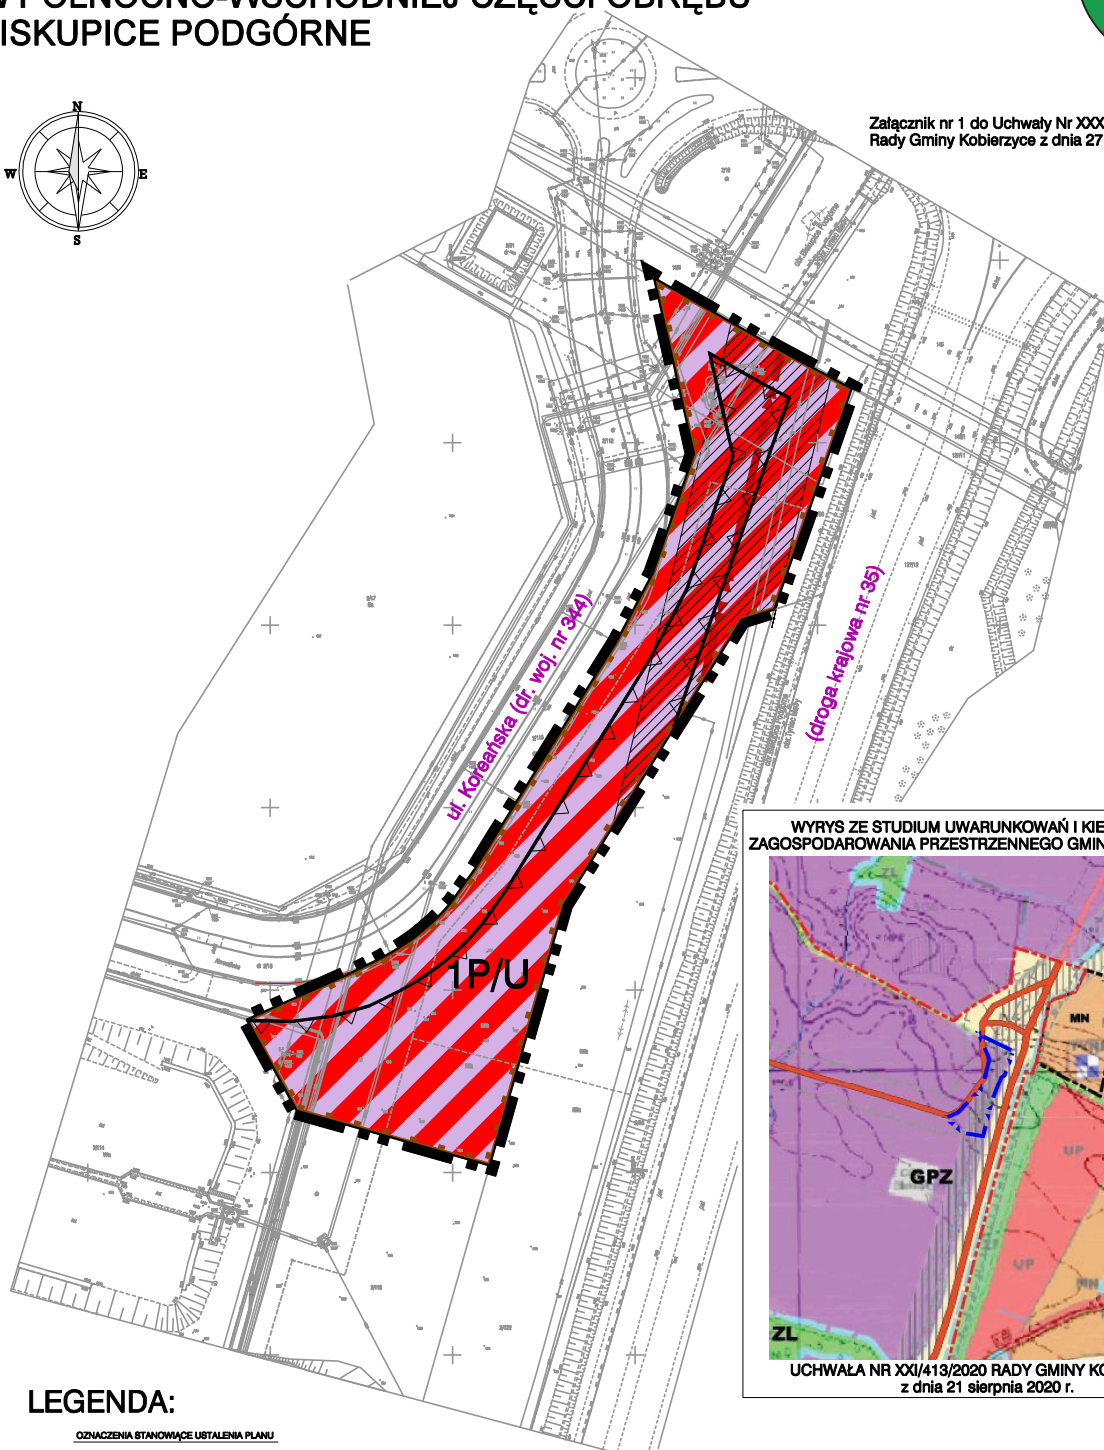

WYRYS ZE STUDIUM UWARUNKOWAŃ I KIERUNKÓW
ZAGOSPODAROWANIA PRZESTRZENNEGO GMINY KOBIERZYCE



UCHWAŁA NR XXI/413/2020 RADY GMINY KOBIERZYCE
z dnia 21 sierpnia 2020 r.

LEGENDA:

OZNACZENIA STANOWIĄCE USTALENIA PLANU

	GRANICA OBSZARU OBJĘTEGO PLANEM
	LINIE ROZGRANICZAJĄCE TERENY O RÓŻNYM PRZEZNACZENIU LUB RÓŻNYCH ZASADACH ZAGOSPODAROWANIA
	NIEPRZEKRACZALNE LINIE ZABUDOWY
	TEREN OBIEKTÓW PRODUKCYJNYCH, ZABUDOWY USŁUGOWEJ
	STREFA OCHRONY KONSERWATORSKIEJ "OW" ZABYTKÓW ARCHEOLOGICZNYCH
	STREFA OD NAPIĘTOWEJ LINII ELEKTROENERGETYCZNEJ WYSOKIEGO NAPIĘCIA

OZNACZENIA NIE STANOWIĄCE USTALEŃ PLANU

	NAPOWIETRZNA LINIA ELEKTROENERGETYCZNA WYSOKIEGO NAPIĘCIA
--	---

B83

Skala 1:2000



Załącznik Nr 2 do uchwały Nr XXXI/580/2021

Rady Gminy Kobierzyce

z dnia 27 sierpnia 2021 r.

**ROZSTRZYGNIĘCIE W SPRAWIE UWAG WNIESIONYCH DO PROJEKTU
miejscowego planu zagospodarowania przestrzennego
obszaru położonego przy ul. Koreańskiej
w północno-wschodniej części obrębu Biskupice Podgórne**

Ze względu na brak nieuwzględnionych uwag wniesionych do projektu planu podczas wyłożenia do publicznego wglądu Rada Gminy Kobierzyce nie dokonuje rozstrzygnięć wynikających z art. 20 ust. 1 ustawy z dnia 27 marca 2003r. o planowaniu i zagospodarowaniu przestrzennym (Dz. U. z 2021r. poz. 741 ze zm.).

Załącznik Nr 3 do uchwały Nr XXXI/580/2021

Rady Gminy Kobierzyce

z dnia 27 sierpnia 2021 r.

ROZSTRZYGNIĘCIE W SPRAWIE SPOSOBU REALIZACJI

INWESTYCJI Z ZAKRESU INFRASTRUKTURY TECHNICZNEJ, KTÓRE NALEŻĄ DO ZADAŃ WŁASNYCH GMINY ORAZ ZASAD ICH FINANSOWANIA

W związku z uchwaleniem miejscowego planu zagospodarowania przestrzennego obszaru położonego przy ul. Koreańskiej w północno-wschodniej części obrębu Biskupice Podgórne, nie wystąpią inwestycje z zakresu infrastruktury technicznej stanowiące zadania własne gminy.

Uzasadnienie

1. Projekt miejscowego planu zagospodarowania przestrzennego obszaru położonego przy ul. Koreańskiej w północno-wschodniej części obrębu Biskupice Podgórne sporządzony został na podstawie uchwały o przystąpieniu do sporządzenia planu nr X/202/2019 Rady Gminy Kobierzyce z dnia 21 sierpnia 2019 r.

2. Celem opracowania planu jest realizacja polityki przestrzennej dla przedmiotowego fragmentu wsi wyrażonej w „*Studium uwarunkowań i kierunków zagospodarowania przestrzennego gminy Kobierzyce*”.

3. Projekt planu opracowany został zgodnie z rozporządzeniem Ministra Infrastruktury z dnia 26 sierpnia 2003r. w *sprawie wymaganego zakresu projektu miejscowego planu zagospodarowania przestrzennego* oraz przeszedł procedurę planistyczną określoną w art. 17 ustawy z dnia 27 marca 2003 r. o *planowaniu i zagospodarowaniu przestrzennym* (Dz. U. z 2021r. poz. 741 ze zm.).

4. Plan uwzględnia w szczególności:

1) Wymagania ładu przestrzennego, w tym urbanistyki i architektury dostosowane zostały do istniejącego sposobu zagospodarowania zarówno w warstwie funkcjonalnej przeznaczenia terenów jak i w warstwie dotyczącej parametrów zabudowy. Uwzględniono wykształconą zwartą strukturę funkcjonalno-przestrzenną wsi oraz dążono do minimalizowania transportochłonności układu przestrzennego.

2) Wyznaczając tereny pod produkcję, zabudowę usługową uwzględniono walory architektoniczne i krajobrazowe wsi Biskupice Podgórne rozszerzając istniejące tereny zurbanizowane na zasadach kontynuacji. Jednocześnie nie wprowadzono elementów dysharmonizujących ukształtowany krajobraz.

3) W zakresie ochrony środowiska, w tym gospodarowania wodami i ochrony gruntów rolnych i leśnych w obszarze objętym planem uwzględniono fakt, że obszar wsi jest skanalizowany i w maksymalny możliwy sposób chronione są zasoby wodne przed zanieczyszczeniami pochodzenia komunalnego. Teren przeznaczony pod zainwestowanie nie wymagał zgody na wyłączenie z użytkowania rolnego i leśnego.

4) Ustalenia planu uwzględniają wymagania ochrony dziedzictwa kulturowego i zabytków oraz dóbr kultury współczesnej.

5) Ochrony zdrowia oraz bezpieczeństwa ludzi i mienia, a także potrzeby osób niepełnosprawnych.

6) Projekt planu uwzględnia zarówno walory ekonomiczne przestrzeni obszaru objętego planem jak i prawo własności, a także potrzeby interesu publicznego. Przy kreowaniu przestrzeni, kierowano się przede wszystkim zasadą kontynuacji zabudowy z uwzględnieniem obszarów wyposażonych w infrastrukturę techniczną, w tym także dostępności do publicznego transportu zbiorowego oraz w maksymalnym stopniu uwzględniając prawo własności przede wszystkim poprzez utrzymanie istniejących funkcji terenów oraz partycypację społeczną w trakcie sporządzania projektu planu.

7) Z uwagi na wyposażenie obszaru wsi Biskupice Podgórne w niezbędną infrastrukturę techniczną, ustalenia planu nie generują konieczności budowy nowych sieci infrastrukturalnych związanym z realizacją ustaleń planu, jednocześnie ustalenia dopuszczają wydzielanie niezbędnych działek dla realizacji infrastruktury technicznej.

Plan uwzględnia także pozostałe wymagania wynikające z art. 1 ust. 2 – 4 ustawy z dnia 27 marca 2003 roku o planowaniu i zagospodarowaniu przestrzennym (Dz. U. z 2021r. poz. 741 ze zm.), zwanej dalej ustawą, w sposób odpowiadający przedmiotowi planu.

5. Wpływ ustaleń planu, na finanse publiczne, w tym budżet gminy:

1) Z wyliczeń zawartych w prognozie skutków finansowych opracowanej zgodnie z art. 17 pkt. 5 ustawy wynika, że uchwalenie planu miejscowego nie będzie obciążeniem dla gminy.

2) W przypadku niniejszego projektu planu miejscowego nie zachodzi konieczność poniesienia znaczących nakładów na budowę urządzeń infrastruktury technicznej i drogowej wokół terenów zurbanizowanych.

6. Sporządzenie planu nie wynika z analizy, o której mowa w art. 32 ust. 1 ustawy o planowaniu i zagospodarowaniu przestrzennym, lecz z bieżącej potrzeby wprowadzenia zmiany w przeznaczeniu terenu, wynikającej z zamierzenia inwestycyjnego Gminy polegającym na lokalizacji terenów pod produkcję, zabudowę usługową. Zmiana przeznaczenia terenu w mpzp jest zgodna ze studium uwarunkowań i kierunków zagospodarowania przestrzennego gminy.

Strategiczną ocenę oddziaływania na środowisko projektu ww. planu miejscowego przeprowadzono zgodnie z ustawą z dnia 3 października 2008 r. o udostępnianiu informacji o środowisku i jego ochronie, udziale społeczeństwa w ochronie środowiska oraz o ocenach oddziaływania na środowisko (t.j. Dz. U. z 2020 r., poz. 283 z późn. zm.).

Zgodnie z art. 1 ust. 2 pkt. 11, 12 ustawy zapewniono odpowiedni udział społeczeństwa w pracach nad planem, z zachowaniem jawności i przejrzystości procedur planistycznych.

Sporządzona do projektu planu prognoza oddziaływania na środowisko przyrodnicze wykazała, że realizacja ustaleń planu nie przyczyni się do powstania znaczących uciążliwych źródeł oddziaływania na środowisko w stosunku do stanu istniejącego.

Projekt planu po uzyskaniu pozytywnej opinii Gminnej Komisji Urbanistyczno-Architektonicznej oraz wymaganych opinii i uzgodnień został wyłożony do publicznego wglądu wraz z prognozą oddziaływania na środowisko w dniach od 22 czerwca 2021 r. do 12 lipca 2021 r.

W dniu 8 lipca 2021 r. została zorganizowana dyskusja publiczna nad rozwiązaniami przyjętymi w projekcie planu.

W wyniku wyłożenia projektu planu do publicznego wglądu nie wpłynęły uwagi do projektu planu oraz nie wpłynęły uwagi do prognozy oddziaływania na środowisko.

W związku z uchwaleniem planu miejscowego nie wystąpią inwestycje z zakresu infrastruktury technicznej, które należą do zadań własnych gminy.

Ustalenia niniejszego planu są zgodne z ustaleniami „Studium uwarunkowań i kierunków zagospodarowania przestrzennego gminy Kobierzyce uchwalonego uchwałą Rady Gminy Kobierzyce Nr XXI/413/2020 z dnia 21 sierpnia 2020r.

Do ww. uchwały dołącza się następujące załączniki, stanowiące jej integralne części:

–rysunek planu w skali 1:2000, stanowiący załącznik nr 1 do niniejszej uchwały;

–rozstrzygnięcie Rady Gminy Kobierzyce o sposobie rozpatrzenia uwag do projektu planu, wniesionych w trakcie wyłożenia do publicznego wglądu, zapisane w formie tekstowej, stanowiące załącznik nr 2 do niniejszej uchwały;

–rozstrzygnięcie Rady Gminy Kobierzyce o sposobie realizacji, zapisanych w planie, inwestycji z zakresu infrastruktury technicznej, które należą do zadań własnych gminy oraz zasad ich finansowania, zgodnie z przepisami o finansach publicznych, zapisane w formie tekstowej, stanowiące załącznik nr 3 do niniejszej uchwały.

Mając na uwadze powyższe, zgodnie z art. 17 pkt. 6 ustawy *o planowaniu i zagospodarowaniu przestrzennym*, zaistniały przesłanki do uchwalenia *miejscowego planu zagospodarowania przestrzennego obszaru położonego przy ul. Koreańskiej w północno-wschodniej części obrębu Biskupice Podgórne* przez Radę Gminy Kobierzyce.