

**UCHWAŁA NR XLI/812/18
RADY GMINY KOBIERZYCE**

z dnia 24 sierpnia 2018 r.

**w sprawie uchwalenia miejscowego planu zagospodarowania przestrzennego
obszarów położonych przy ul. Słonecznej i Kwiatowej w południowo-środkowej części wsi Księginice**

Na podstawie art. 18 ust. 2 pkt 5 ustawy z dnia 8 marca 1990 r. o samorządzie gminnym (t.j. Dz. U. z 2018 r. poz. 994 ze zm.) i art. 20 ust.1 ustawy z 27 marca 2003 r. o planowaniu i zagospodarowaniu przestrzennym (t.j. Dz. U. z 2017 r., poz. 1073 ze zm.), w związku z uchwałą nr XXXIII/614/17 Rady Gminy Kobierzyce z dnia 27 listopada 2017 r. w sprawie przystąpienia do sporządzenia miejscowego planu zagospodarowania przestrzennego obszarów położonych przy ul. Słonecznej i Kwiatowej w południowo-środkowej części wsi Księginice oraz po stwierdzeniu, że nie narusza on ustaleń studium uwarunkowań i kierunków zagospodarowania przestrzennego Gminy Kobierzyce uchwalonym przez Radę Gminy Kobierzyce uchwałą nr XXXIX/756/18 z dnia 8 czerwca 2018 r., Rada Gminy Kobierzyce uchwala, co następuje:

**Rozdział 1.
Przepisy ogólne**

§ 1.1. Uchwala się miejscowy plan zagospodarowania przestrzennego obszarów położonych przy ul. Słonecznej i Kwiatowej w południowo-środkowej części wsi Księginice, zwany dalej planem.

2. Załącznikami do niniejszej uchwały są:

- 1) rysunek planu w skali 1:1000, wskazany jako załącznik nr 1, stanowiący integralną część uchwały;
- 2) rozstrzygnięcie o sposobie rozpatrzenia uwag do projektu planu, wskazane jako załącznik nr 2;
- 3) rozstrzygnięcie o sposobie realizacji, zapisanych w planie, inwestycji z zakresu infrastruktury technicznej, które należą do zadań własnych gminy, oraz o zasadach ich finansowania, wskazane jako załącznik nr 3.

3. Granice obszaru objętego planem przedstawiono na rysunku planu.

§ 2. Ze względu na brak występowania na obszarze planu problematyki, terenów lub obiektów określonych w pkt od 1 do 4, w planie nie określa się:

- 1) zasad ochrony dóbr kultury współczesnej;
- 2) wymagań wynikających z potrzeb kształtowania przestrzeni publicznych;
- 3) granic i sposobów zagospodarowania terenów lub obiektów podlegających ochronie, ustalonych na podstawie odrębnych przepisów, w tym terenów górniczych, a także obszarów szczególnego zagrożenia powodzią oraz obszarów osuwania się mas ziemnych;
- 4) sposobu i terminu tymczasowego zagospodarowania, urządzania i użytkowania terenów.

§ 3.1. Ilekcrc w przepisach niniejszej uchwały jest mowa o:

- 1) **dachu symetrycznym** – należy przez to rozumieć dach o jednakowym kącie nachylenia głównych połaci dachowych;
- 2) **infrastrukturze technicznej** – należy przez to rozumieć ogół podziemnych i nadziemnych budowli i obiektów liniowych służących zaopatrzeniu w wodę, odprowadzeniu ścieków i wód opadowych, zaopatrzeniu w energię elektryczną, gaz i ciepło oraz łączności i telekomunikacji;
- 3) **nieprzekraczalnej linii zabudowy** – należy przez to rozumieć linię ograniczającą obszar, na którym dopuszcza się wznoszenie budynków oraz określonych w ustaleniach planu rodzajów budowli naziemnych, niebędących liniami przesyłowymi, sieciami uzbrojenia terenu oraz związanymi z nimi urządzeniami;
- 4) **powierzchni zabudowy** – należy przez to rozumieć powierzchnię terenu zajętą przez budynek w stanie wykończonym, przy czym do powierzchni zabudowy nie wlicza się:
 - a) powierzchni obiektów budowlanych ani ich części nie wystających ponad powierzchnię terenu,
 - b) powierzchni elementów drugorzędnych, np. schodów zewnętrznych, ramp zewnętrznych, daszków, markiz,

- c) występow dachowych, oświetlenia zewnętrznego,
- d) powierzchni zajmowanej przez wydzielone obiekty pomocnicze (np. szklarnie, altany, wiaty, pergole);
- 5) **przeznaczeniu podstawowym terenu** – należy przez to rozumieć funkcje wraz z urządzeniami i obiektami towarzyszącymi możliwe do realizacji na danym terenie oraz na poszczególnych działkach budowlanych;
- 6) **przeznaczeniu uzupełniającym terenu** – należy przez to rozumieć rodzaje przeznaczenia inne niż podstawowe, które jedynie uzupełniają lub wzbogacają przeznaczenie podstawowe, lokalizowane na zasadzie braku konfliktu z przeznaczeniem podstawowym wynikającym z ich sąsiedztwa, przy czym powierzchnia zabudowy budynków związanych z uzupełniającym przeznaczeniem terenu nie może przekraczać powierzchni zabudowy budynków związanych z podstawowym przeznaczeniem terenu;
- 7) **terenie** – należy przez to rozumieć obszar o określonym przeznaczeniu, ograniczony liniami rozgraniczającymi, oznaczony symbolem literowym wraz z numerem wyróżniającym go spośród innych terenów;
- 8) **wysokości zabudowy** – należy przez to rozumieć:
 - a) wysokość budynków, mierzona zgodnie z przepisami odrębnymi z zakresu prawa budowlanego,
 - b) wysokość obiektów budowlanych nie wymienionych w lit. a), mierzona od średniego poziomu terenu na obrysie obiektu do najwyższej położonej części tego obiektu.
- 2. Pojęcia niezdefiniowane należy rozumieć zgodnie z przepisami szczególnymi.

§ 4. 1. Następujące oznaczenia graficzne przedstawione na rysunku planu są obowiązującymi ustaleniami planu:

- 1) granica obszaru objętego planem;
- 2) linie rozgraniczające tereny o różnym przeznaczeniu lub różnych zasadach zagospodarowania;
- 3) nieprzekraczalna linia zabudowy;
- 4) symbol określający podstawowe przeznaczenie terenu;
- 5) granica strefy „OW” ochrony konserwatorskiej zabytków archeologicznych.
- 2. Nie wymienione w ust. 1, pozostałe elementy rysunku, mają charakter informacyjny.

§ 5. . Ustala się następujące kategorie przeznaczenia terenu:

- 1) **zabudowa mieszkaniowa jednorodzinna** - tereny przeznaczone pod lokalizację budynków mieszkalnych jednorodzinnych wraz z towarzyszącymi budynkami gospodarczymi i garażami, niezbędnymi urządzeniami budowlanymi, komunikacją wewnętrzną oraz obiektami małej architektury;
- 2) **zabudowa usługowa** – teren przeznaczony pod lokalizację budynków usługowych wraz z niezbędnymi urządzeniami budowlanymi, z zakresu:
 - a) **finanse** – tereny przeznaczone pod lokalizację obiektów związanych z pośrednictwem finansowym - działalność banków, domów maklerskich, instytucji zajmujących się obsługą finansową np. w formie leasingu czy obsługi sprzedaży ratalnej, a także instytucji związanych z ubezpieczeniami i funduszami emerytalno-rentowymi,
 - b) **gastronomia** –tereny przeznaczone pod działalność restauracji, kawiarni, herbaciarni, pubów, winiarni oraz placówek gastronomiczno-rekreacyjnych jak kluby bilardowe, kręgielnie,
 - c) **handel detaliczny** – tereny przeznaczone pod lokalizację obiektów związanych ze sprzedażą detaliczną towarów, z wyłączeniem sprzedaży detalicznej paliw do pojazdów mechanicznych,
 - d) **niepubliczne usługi oświaty** – tereny przeznaczone pod działalność związaną z prowadzeniem niepublicznych przedszkoli i szkół podstawowych, a także kształcenia dodatkowego lub uzupełniającego, w tym kursy i szkolenia, wraz z towarzyszącymi budynkami gospodarczymi i garażami, niezbędnymi urządzeniami budowlanymi, komunikacją wewnętrzną oraz obiektami małej architektury,
 - e) **niepubliczne usługi zdrowia i opieki społecznej** – tereny przeznaczone pod niepubliczną działalność przychodni, poradni, ambulatoriów, ośrodków zdrowia, gabinetów lekarskich, zakładów rehabilitacji leczniczej, szkół rodzenia, itp., wraz z towarzyszącymi budynkami gospodarczymi i garażami, niezbędnymi urządzeniami budowlanymi, komunikacją wewnętrzną oraz obiektami małej architektury,

- f) **obsługa firm i klienta** – tereny przeznaczone pod lokalizację biur: związanych z obsługą nieruchomości, wynajęciem specjalistów, badaniami, a także naprawą artykułów przeznaczenia osobistego i użytku domowego oraz usługi drobne, np. pojedyncze gabinety lekarskie i kosmetyczne, fryzjerstwo, poprawa kondycji fizycznej, pralnie, szewc, wypożyczalnie,
- g) **usługi drobne** – tereny przeznaczone pod działalność związaną z usługami: fryzjerskimi, kosmetycznymi, zegarmistrzowskimi, naprawą artykułów użytku osobistego i użytku domowego, studia wizażu i odchudzania, łaźnie i sauny, solaria, gabinety masażu, usługi szewskie, krawieckie, rymarskie, fotograficzne, introligatorskie, poligraficzne, jubilerskie, lutnicze, pralnicze, wynajem i wypożyczanie, wypożyczalnie filmów;
- 3) **zabudowa zagrodowa** – tereny przeznaczone pod lokalizację budynków mieszkalnych, budynków gospodarczych lub inwentarskich w rodzinnych gospodarstwach rolnych, hodowlanych lub ogrodniczych oraz w gospodarstwach leśnych.

Rozdział 2.

Ustalenia dla całego obszaru objętego planem

§ 6. Szczegółowe nakazy, zakazy, dopuszczenia i ograniczenia w zagospodarowaniu terenów służące ochronie i kształtowaniu ładu przestrzennego określają przepisy zawarte w rozdziale 3.

§ 7. W zakresie zasad ochrony środowiska, przyrody i krajobrazu kulturowego, obowiązują następujące ustalenia:

- 1) ustala się zakaz realizacji inwestycji oraz prowadzenia działalności, której negatywne oddziaływanie może przekroczyć granice nieruchomości;
- 2) zakaz lokalizacji przedsięwzięć mogących zawsze znacząco oddziaływać na środowisko; na podstawie przepisów odrębnych, z wyłączeniem inwestycji z zakresu łączności publicznej, infrastruktury technicznej i dróg publicznych;
- 3) stosownie do przepisów odrębnych, związanych z dopuszczalnymi poziomami hałasu w środowisku do niżej wymienionych rodzajów terenów o zróżnicowanych dopuszczalnych poziomach hałasu zalicza się tereny oznaczone na rysunku planu symbolami:
 - a) MN - jak dla terenów zabudowy mieszkaniowej jednorodzinnej,
 - b) R/B - jak dla terenów zabudowy zagrodowej;
- 4) ustala się zakaz odprowadzania nieoczyszczonych ścieków do gruntu, wód gruntowych oraz powierzchniowych;
- 5) nawierzchnie narażone na zanieczyszczenia substancjami ropopochodnymi, należy uszczelnić, a wody z tych nawierzchni odprowadzać do kanalizacji deszczowej lub rowów melioracyjnych za pośrednictwem separatorów olejów i benzyn.

§ 8. W zakresie zasad ochrony dziedzictwa kulturowego, zabytków:

- 1) na obszarze objętym planem ujawnia się fragment chronionego stanowiska archeologicznego ujętego w wojewódzkiej ewidencji zabytków archeologicznych pod numerem AZP 16/74/82-28 - ślad osadnictwa kultury przeworskiej (skorupy) - obszar ten stanowi zabytek w myśl ustawy o ochronie zabytków i opiece nad zabytkami;
- 2) dla całego obszaru objętego planem wprowadza się strefę „OW” ochrony konserwatorskiej zabytków archeologicznych, obejmującą cały obszar objęty planem, w której dla inwestycji związanych z pracami ziemnymi wymagane jest przeprowadzenie badań archeologicznych zgodnie z przepisami odrębnymi.

§ 9. W zakresie szczegółowych zasad i warunków scalania i podziału nieruchomości ustala się:

- 1) minimalne powierzchnie działek:
 - a) dla terenów MN – 1000 m² dla lokalizacji budynku mieszkalnego typu wolnostojącego i 750 m² dla lokalizacji budynku mieszkalnego typu bliźniaczego,
 - b) dla terenu 1R/B – zgodnie z przepisami odrębnymi,
 - c) dla terenu 1KDg – 10 m²;
- 2) minimalne szerokości frontów działek:

- a) dla terenów MN – 20 m,
 - b) dla terenu 1R/B – zgodnie z przepisami odrębnymi,
 - c) dla terenu 1KDg – 2 m;
- 3) kąt położenia granic działek w stosunku do pasa drogowego powinien zawierać się w przedziale od 60° do 120°.

§ 10. W zakresie szczególnych warunków zagospodarowania terenów oraz ograniczenia w ich użytkowaniu, w tym zakazu zabudowy, ustala się w zakresie ochrony przed polem elektromagnetycznym związanym z obiektami elektroenergetycznymi i telekomunikacyjnymi obowiązują zasady dotyczące budowy i lokalizacji urządzeń i sieci infrastruktury elektroenergetyki i telekomunikacji, określone w wymaganiach przepisów odrębnych.

§ 11. W zakresie zasad modernizacji, rozbudowy i budowy systemów komunikacji, obowiązują następujące ustalenia:

- 1) dopuszcza się wydzielanie dojazdów wewnętrznych i ciągów pieszo-jezdných;
- 2) nowo wydzielane dojazdy wewnętrzne i ciągi pieszo-jezdne muszą spełniać warunki:
 - a) szerokość w liniach rozgraniczających nie może być mniejsza niż 7m;
 - b) zapewnienie wymagań ochrony przeciwpożarowej, a w szczególności dotyczących placów manewrowych,
 - c) minimalna szerokość pasa ruchu:
 - dla dróg z dwoma pasami ruchu – 2,5 m,
 - dla dróg jednokierunkowych z jednym pasem ruchu – 3,5 m;
- 3) dopuszcza się lokalizację sieci infrastruktury technicznej i ścieżek rowerowych w liniach rozgraniczających dojazdów wewnętrznych i ciągów pieszo-jezdných;
- 4) dopuszcza się obsługę komunikacyjną terenu 1R/B poprzez niepubliczne gospodarcze drogi transportu rolnego, o szerokości w liniach rozgraniczających min. 7 m, zaopatrzone w place do zawracania.

§ 12. 1. W zakresie zasad modernizacji, rozbudowy i budowy systemów infrastruktury technicznej, obowiązują następujące ustalenia:

- 1) dopuszcza się lokalizację dystrybucyjnej infrastruktury technicznej na obszarze objętym planem, pod warunkiem zgodności z przepisami odrębnymi;
- 2) dopuszcza się modernizację, przebudowę, rozbudowę obiektów i urządzeń infrastruktury technicznej oraz zmianę przebiegu istniejących sieci infrastruktury technicznej, pod warunkiem zgodności z przepisami odrębnymi;
- 3) dopuszcza się wydzielanie działek dla realizacji obiektów i urządzeń infrastruktury technicznej, niezbędnej dla obsługi terenu (m.in. stacji transformatorowych, przepompowni ścieków itp.) o parametrach innych niż określone w niniejszej uchwale oraz z zachowaniem warunków wynikających z przepisów odrębnych.

2. W zakresie zaopatrzenia w energię elektryczną dopuszcza się:

- 1) zaopatrzenie w energię elektryczną z sieci elektroenergetycznej średniego i niskiego napięcia;
- 2) zaopatrzenie w energię z odnawialnych źródeł energii o mocy nie przekraczającej 100kW, z wyłączeniem elektrowni wiatrowych;
- 3) realizację nowych sieci i urządzeń na potrzeby oświetlenia dróg.

3. W zakresie zaopatrzenia w wodę:

- 1) ustala się zaopatrzenie budynków w wodę, z uwzględnieniem warunków dostępności do wody dla celów przeciwpożarowych:
 - a) z rozdzielczej sieci wodociągowej,
 - b) z indywidualnych ujęć, z zastrzeżeniem pkt. 2;

- 2) ustala się zakaz budowy własnych ujęć wodociągowych zlokalizowanych na terenach inwestora o głębokości przekraczającej 30 m i poborze wody w ilości powyżej 10 m³/dobę.
4. W zakresie odprowadzenia ścieków:
- 1) ustala się docelowy sposób odprowadzenia ścieków bytowych systemem kanalizacji sanitarnej,
- 2) dopuszcza się budowę:
- a) szczelnych, bezodpływowych zbiorników na nieczystości płynne,
 - b) indywidualnych systemów oczyszczania ścieków zgodnie z przepisami odrębnymi.
5. W zakresie odprowadzenia wód opadowych i roztopowych:
- 1) ustala się wyposażenie w dystrybucyjną sieć kanalizacji deszczowej wszystkich obszarów zainwestowania;
- 2) dopuszcza się:
- a) odprowadzenie wód opadowych i roztopowych do gruntu, na teren działki lub do cieków wodnych,
 - b) magazynowanie w zbiornikach na terenie własnym inwestora, zgodnie z przepisami odrębnymi.
6. W zakresie gromadzenia i usuwania odpadów obowiązują zasady określone w przepisach odrębnych oraz gminnych przepisach porządkowych.
7. W zakresie zaopatrzenia w gaz dopuszcza się:
- 1) zaopatrzenie w gaz z sieci gazowej;
- 2) zbiorniki gazu.
8. W zakresie zaopatrzenia w ciepło:
- 1) ustala się obowiązek stosowania urządzeń grzewczych o wysokiej sprawności i niskim stopniu emisji zanieczyszczeń;
- 2) dopuszcza się zaopatrzenie w energię do celów grzewczych z odnawialnych źródeł energii o mocy nie przekraczających 100kW, z wyłączeniem elektrowni wiatrowych.
- § 13.** Określa się wysokość stawki procentowej, na podstawie której ustala się opłatę, o której mowa w art. 36 ust. 4 ustawy z dnia 27 marca 2003r. o planowaniu i zagospodarowaniu przestrzennym, dla wszystkich terenów objętych planem, na 30%.

Rozdział 3. **Ustalenia szczegółowe dla terenów**

§ 14. 1. Dla terenów oznaczonych na rysunku planu symbolami: **1MN, 2MN** ustala się:

- 1) przeznaczenie podstawowe - zabudowa mieszkaniowa jednorodzinna w układzie wolnostojącym lub bliźniaczym;
- 2) przeznaczenie uzupełniające - usługi z zakresu:
- a) finansów,
 - b) gastronomii i rozrywki,
 - c) handlu detalicznego,
 - d) niepublicznych usług oświaty,
 - e) obsługi firm i klienta,
 - f) usług drobnych
 - g) niepublicznych usług zdrowia i opieki społecznej.
2. Na terenach, o których mowa w ust. 1 dopuszcza się lokalizację:
- 1) obiektów towarzyszących zamierzeniu inwestycyjnemu, w tym:
- a) infrastruktury technicznej;
 - b) dojazdów wewnętrznych, dojść, ciągów piesznych i rowerowych;

- c) miejsc postojowych;
- d) budynków gospodarczych, wiat, garaży;
- e) obiektów małej architektury;
- f) budowli terenowych takich, jak: podjazdy, schody, rampy, mury oporowe, itp.

2) zieleni.

3. Dla usług, o których mowa w ust. 1 pkt. 2, obowiązują następujące ustalenia:

- 1) dopuszcza się lokalizowanie usług w lokalach użytkowych budynku mieszkalnego, w pomieszczeniach dobudowanych lub w wolnostojących budynkach usługowych;
- 2) obowiązuje zapewnienie, we własnym zakresie przez właściciela lub władającego terenem, wymaganych standardów zamieszkiwania na terenach sąsiednich w tym zachowanie dopuszczalnego poziomu hałasu, wibracji, emisji zanieczyszczeń, uciążliwości transportu itp. w przypadku, gdy wprowadza on na swoją działkę działalność usługową.

4. Na terenie, o którym mowa w ust. 1, obowiązują następujące ustalenia dotyczące kształtowania zabudowy:

1) nieprzekraczalne linie zabudowy:

- a) dla terenu 1MN – w odległości 6 m od strony dróg publicznych klasy dojazdowej (ul. Ogrodowa i Słoneczna), znajdujących się poza obszarem opracowania,
- b) dla terenu 2MN – w odległości 6 m od strony drogi publicznej klasy dojazdowej (ul. Słoneczna), znajdujących się poza obszarem opracowania;

2) dopuszcza się budowę kondygnacji podziemnych;

3) liczba kondygnacji nadziemnych budynków mieszkalnych oraz usługowych nie może przekraczać dwóch, w tym druga kondygnacja wyłącznie w formie poddasza użytkowego;

4) maksymalna wysokość zabudowy - 11 m, z zastrzeżeniem pkt 5;

5) maksymalna wysokość zabudowy gospodarczej i garaży wolnostojących - 7 m;

6) zasady kształtowania dachów:

- a) dachy dwuspadowe lub wielospadowe, o symetrycznym układzie głównych połaci dachowych, o kącie nachylenia od 25° do 45°, z zastrzeżeniem lit. b i c,
- b) dla budynków gospodarczych i garażowych dopuszcza się dachy dwuspadowe lub wielospadowe, symetryczne o minimalnym kącie nachylenia połaci dachowych 12°,
- c) dopuszczalne kąty spadku połaci dachowych nie dotyczą lukarn, zadaszeń wejść do budynków i tarasów oraz garaży wbudowanych,
- d) kryte dachówką w kolorze ceglastym, brązowym, czarnym lub grafitowym,
- e) dopuszcza się wzbogacenie formy dachu poprzez wprowadzenie świetlików, lukarn,
- f) symetrię dachu dla budynków wielobryłowych należy zapewnić w odniesieniu do całej bryły budynku lub odrębnie dla poszczególnych brył budynku (względem ich kalenic).

5. Na terenie, o którym mowa w ust. 1, obowiązują następujące ustalenia dotyczące zagospodarowania terenu i kształtowania ładu przestrzennego:

- 1) powierzchnia zabudowy – maksymalnie 30% powierzchni działki budowlanej;
- 2) powierzchnia biologicznie czynna – minimalnie 35% powierzchni działki budowlanej;
- 3) intensywność zabudowy:
 - a) minimalna: 0,01,
 - b) maksymalna: 0,4;
- 4) ustala się wskaźnik:

- a) co najmniej 450 m² powierzchni działki budowlanej na 1 lokal mieszkalny w budynku jednorodzinnym w układzie wolnostojącym,
 - b) co najmniej 337m² powierzchni działki budowlanej na 1 lokal mieszkalny w budynku jednorodzinnym w układzie bliźniaczym,
 - c) w przypadku wprowadzenia usług, ich powierzchnia całkowita nie może przekroczyć 50 m² oraz 30 % powierzchni całkowitej budynku mieszkalnego,
 - d) w przypadku wprowadzenia niepublicznych usług oświaty, ich powierzchnia nie może przekroczyć 150 m² oraz 30 % powierzchni całkowitej budynku mieszkalnego,
 - e) wydzielane działki budowlane muszą spełniać parametry zgodnie z ust. 5.
- 5) powierzchnia nowowydzielanej działki budowlanej w zabudowie mieszkaniowej jednorodzinnej nie może być mniejsza niż:
- a) 1000 m² dla jednego budynku jednorodzinnego typu wolnostojącego,
 - b) 750 m² dla jednego segmentu budynku jednorodzinnego typu bliźniaczego;
- 6) w przypadku wprowadzenia usług o powierzchni całkowitej 100-150 m² - powierzchnia działki nie może być mniejsza niż 1500 m²;
- 7) w przypadku, gdy powierzchnia działki uniemożliwia wydzielenie działek budowlanych o ustalonych w pkt. 1 parametrach, dopuszcza się pomniejszenie powierzchni jednej z wydzielanych działek o 10%;
- 8) ustalenia, o których mowa w pkt. 5 nie obowiązują przy wydzielaniu działek budowlanych pod infrastrukturę techniczną i komunikację wewnętrzną.

6. Na terenach, o których mowa ust. 1, obowiązują następujące ustalenia dotyczące systemu komunikacyjnego:

- 1) obsługę komunikacyjną terenu 1MN należy zapewnić od strony dróg publicznych klasy dojazdowej, znajdujących się poza obszarem opracowania;
- 2) obsługę komunikacyjną terenu 2MN należy zapewnić od strony drogi publicznej klasy dojazdowej, znajdującej się poza obszarem opracowania.

7. Na terenach, o których mowa w ust. 1, obowiązują następujące ustalenia dotyczące parkowania pojazdów:

- 1) przy realizacji inwestycji wymagane jest zapewnienie miejsc postojowych:
 - a) nie mniej niż 2 miejsca postojowe na jeden lokal mieszkalny;
 - b) dla usług dodatkowo:
 - nie mniej niż 2 miejsca postojowe dla usług prowadzonych na powierzchni całkowitej od 6 m² do 20 m²;
 - następne 3 miejsca postojowe dla usług prowadzonych na powierzchni całkowitej powyżej 20 m² do 50 m²;
 - każde następne 2 miejsca postojowe na każde następne rozpoczęte 50 m² usług;
- 2) miejsca postojowe dla pojazdów zaopatrzonych w kartę parkingową w ilości zgodnej z przepisami odrębnymi;
- 3) dopuszcza się realizację stanowisk postojowych w formie:
 - a) garaży,
 - b) terenowych miejsc postojowych.

§ 15. 1. Dla terenu oznaczonego na rysunku planu symbolem **1R/B**, ustala się:

- 1) przeznaczenie podstawowe - **tereny rolne**, w rozumieniu przepisów odrębnych;
- 2) przeznaczenie uzupełniające - zabudowa zagrodowa.

2. Na terenach, o których mowa w ust. 1 dopuszcza się lokalizację, z zachowaniem przepisów odrębnych:

1) obiektów towarzyszących zamierzeniu inwestycyjnemu, w tym:

- a) infrastruktury technicznej,
- b) miejsc postojowych,
- c) budowli terenowych takich, jak: podjazdy, schody, rampy, mury oporowe, itp.,

2) zieleni.

3. Na terenach, o których mowa w ust. 1:

1) obowiązuje zapewnienie, we własnym zakresie przez właściciela lub władającego terenem, wymaganych standardów zamieszkiwania na terenach sąsiednich w tym zachowanie dopuszczalnego poziomu hałasu, wibracji, emisji zanieczyszczeń, uciążliwości transportu itp.;

2) dopuszcza się lokalizację nowych rowów melioracyjnych;

3) ustala się zakaz lokalizowania:

- a) budowli i budynków związanych z peletowaniem słomy,
- b) działalności związanej z obsługą i naprawami mechanicznymi, blacharskimi, lakierniczymi lub wulkanizacyjnymi mechanicznych pojazdów rolniczych,
- c) silosów,

d) obiektów gospodarskich o łącznej powierzchni użytkowej przekraczającej 150 m²,

e) zakaz lokalizowania w granicach działek obiektów hodowlanych o obsadzie większej niż:

- dla koni i źrebaków – 1,2 Dużej Jednostki Przeliczeniowej (DJP),
- dla krów, buhajów, jałówek i cieląt – 2 Duże Jednostki Przeliczeniowe (DJP),
- dla kóz, jeleni i danieli – 1,5 Dużej Jednostki Przeliczeniowej (DJP),
- dla knurów, macior, warchlaków i prosiąt – 2 Duże Jednostki Przeliczeniowe (DJP),
- dla tryków, owiec, jagniąt i jarlaków – 1 Dużą Jednostkę Przeliczeniową (DJP),
- dla lisów, jenotów, norek, tchórzy, nutrii i szynszyli – 0,025 Dużej Jednostki Przeliczeniowej (DJP),
- dla kur, kaczek, gęsi, indyków, strusi, perlic, przepiórek i gołębi – 0,4 Dużej Jednostki Przeliczeniowej (DJP),
- dla psów – 0,5 Dużej Jednostki Przeliczeniowej (DJP),
- dla królików – 0,7 Dużej Jednostki Przeliczeniowej (DJP),
- dla innych nie wymienionych wyżej zwierząt – 0,01 Dużej Jednostki Przeliczeniowej (DJP);

4) ustala się zakaz:

- a) trwałego składowania surowców i materiałów masowych,
- b) przechowywania i magazynowania ścieków i odchodów zwierzęcych, toksycznych środków chemicznych, magazynowania paliw i substancji ropopochodnych, składowania i utylizacji odpadów komunalnych i niebezpiecznych.

4. Na terenach, o których mowa w ust. 1, obowiązują następujące ustalenia dotyczące kształtowania zabudowy:

1) ustala się nieprzekraczalną linię zabudowy, wyznaczoną jak na rysunku planu:

- a) w odległości 6 m od strony drogi publicznej klasy dojazdowej (ul. Ogrodowa), znajdującej się poza obszarem opracowania,
- b) w odległości 6 m od strony drogi transportu rolnego, oznaczonej na rysunku planu symbolem 1KDg;

2) dopuszcza się budowę kondygnacji podziemnych;

3) maksymalna wysokość zabudowy – 12 m, z zastrzeżeniem pkt 4;

4) maksymalna wysokość garaży wolnostojących – 7 m;

5) zasady kształtowania dachów:

- a) dachy dwuspadowe lub wielospadowe, o symetrycznym układzie głównych połaci dachy dwuspadowe lub wielospadowe, o symetrycznym układzie głównych połaci dachowych, o kącie nachylenia od 25° do 45°, z zastrzeżeniem lit. b i c,
- b) dla budynków gospodarczych i garażowych dopuszcza się dachy dwuspadowe lub wielospadowe, symetryczne o minimalnym kącie nachylenia połaci dachowych 12°,
- c) dopuszczalne kąty spadku połaci dachowych nie dotyczą lukarn, zadaszeń wejść do budynków i tarasów oraz garaży wbudowanych,
- d) kryte dachówką w kolorze ceglastym, brązowym, czarnym lub grafitowym,
- e) dopuszcza się wzbogacenie formy dachu poprzez wprowadzenie świetlików, lukarn,
- f) symetrię dachu dla budynków wielobryłowych należy zapewnić w odniesieniu do całej bryły budynku lub odrębnie dla poszczególnych brył budynku (względem ich kalenic).

5. Na terenach, o których mowa w ust. 1, obowiązują następujące ustalenia dotyczące zagospodarowania terenu i kształtowania ładu przestrzennego:

- 1) powierzchnia zabudowy – maksymalnie 25% powierzchni działki budowlanej;
- 2) powierzchnia biologicznie czynna – minimalnie 60% powierzchni działki budowlanej;
- 3) intensywność zabudowy:
 - a) minimalna: 0,01,
 - b) maksymalna: 0,5;
- 4) ustala się wskaźnik co najmniej 3000 m² powierzchni działki budowlanej na 1 lokal mieszkalny w zabudowie zagrodowej;
- 5) wydzielane działki muszą spełniać parametry zgodnie z przepisami odrębnymi dotyczącymi gruntów rolnych.

6. Obsługę komunikacyjną terenu 1R/B należy zapewnić od strony drogi publicznej klasy dojazdowej, znajdującej się poza obszarem opracowania lub od strony drogi transportu rolnego, oznaczonej na rysunku planu symbolem 1KDg.

7. Na terenach, o których mowa w ust. 1, obowiązują następujące ustalenia dotyczące parkowania pojazdów:

- 1) nie mniej niż 2 miejsca postojowe na jeden lokal mieszkalny oraz 1 miejsce dla maszyn rolniczych;
- 2) dopuszcza się realizację stanowisk postojowych w formie:
 - a) garaży,
 - b) terenowych miejsc postojowych.

§ 16. 1. Dla terenu oznaczonego na rysunku planu symbolem 1KDg ustala się przeznaczenie podstawowe - teren drogi transportu rolnego.

2. Dla terenów, o których mowa w ust. 1:

- 1) ustala się szerokość w liniach rozgraniczających: 1,5 m (poszerzenie pasa drogowego);
- 2) obowiązuje zachowanie trójkąta widoczności nie mniejszego niż wyznaczony na rysunku planu;
- 3) dopuszcza się:
 - a) elementy dróg i urządzenia obsługi uczestników ruchu: jezdnie, chodniki, ścieżki rowerowe, pasy i zatoki postojowe, pasy zieleni, przejścia piesze i przejazdy rowerowe,
 - b) urządzenia techniczne dróg: odwodnienie i oświetlenie dróg, bariery i wygrozdzenia, skarpy i podparcia drogowej budowlı ziemnej, konstrukcje mostowe, przepusty,
 - c) lokalizację, z zachowaniem przepisów odrębnych, sieci, obiektów i urządzeń infrastruktury technicznej, elementów małej architektury, nie związanej funkcjonalnie z drogami.

Rozdział 4.
Przepisy końcowe

§ 17. Wykonanie niniejszej uchwały powierza się Wójtowi Gminy Kobierzyce.

§ 18. Uchwała wchodzi w życie po upływie 14 dni od daty ogłoszenia w Dzienniku Urzędowym Województwa Dolnośląskiego.

Przewodnicząca Rady Gminy
Kobierzyce

Elżbieta Regulska




MIEJSCOWY PLAN ZAGOSPODAROWANIA PRZESTRZENNEGO OBSZARÓW
POŁOŻONYCH PRZY UL. SŁONECZNEJ I KWIATOWEJ
W POŁUDNIOWO-ŚRODKOWEJ CZĘŚCI WSI KSIĘGINICE

Skala 1:1000

RYSUNEK PLANU

0 10 50 100

C25

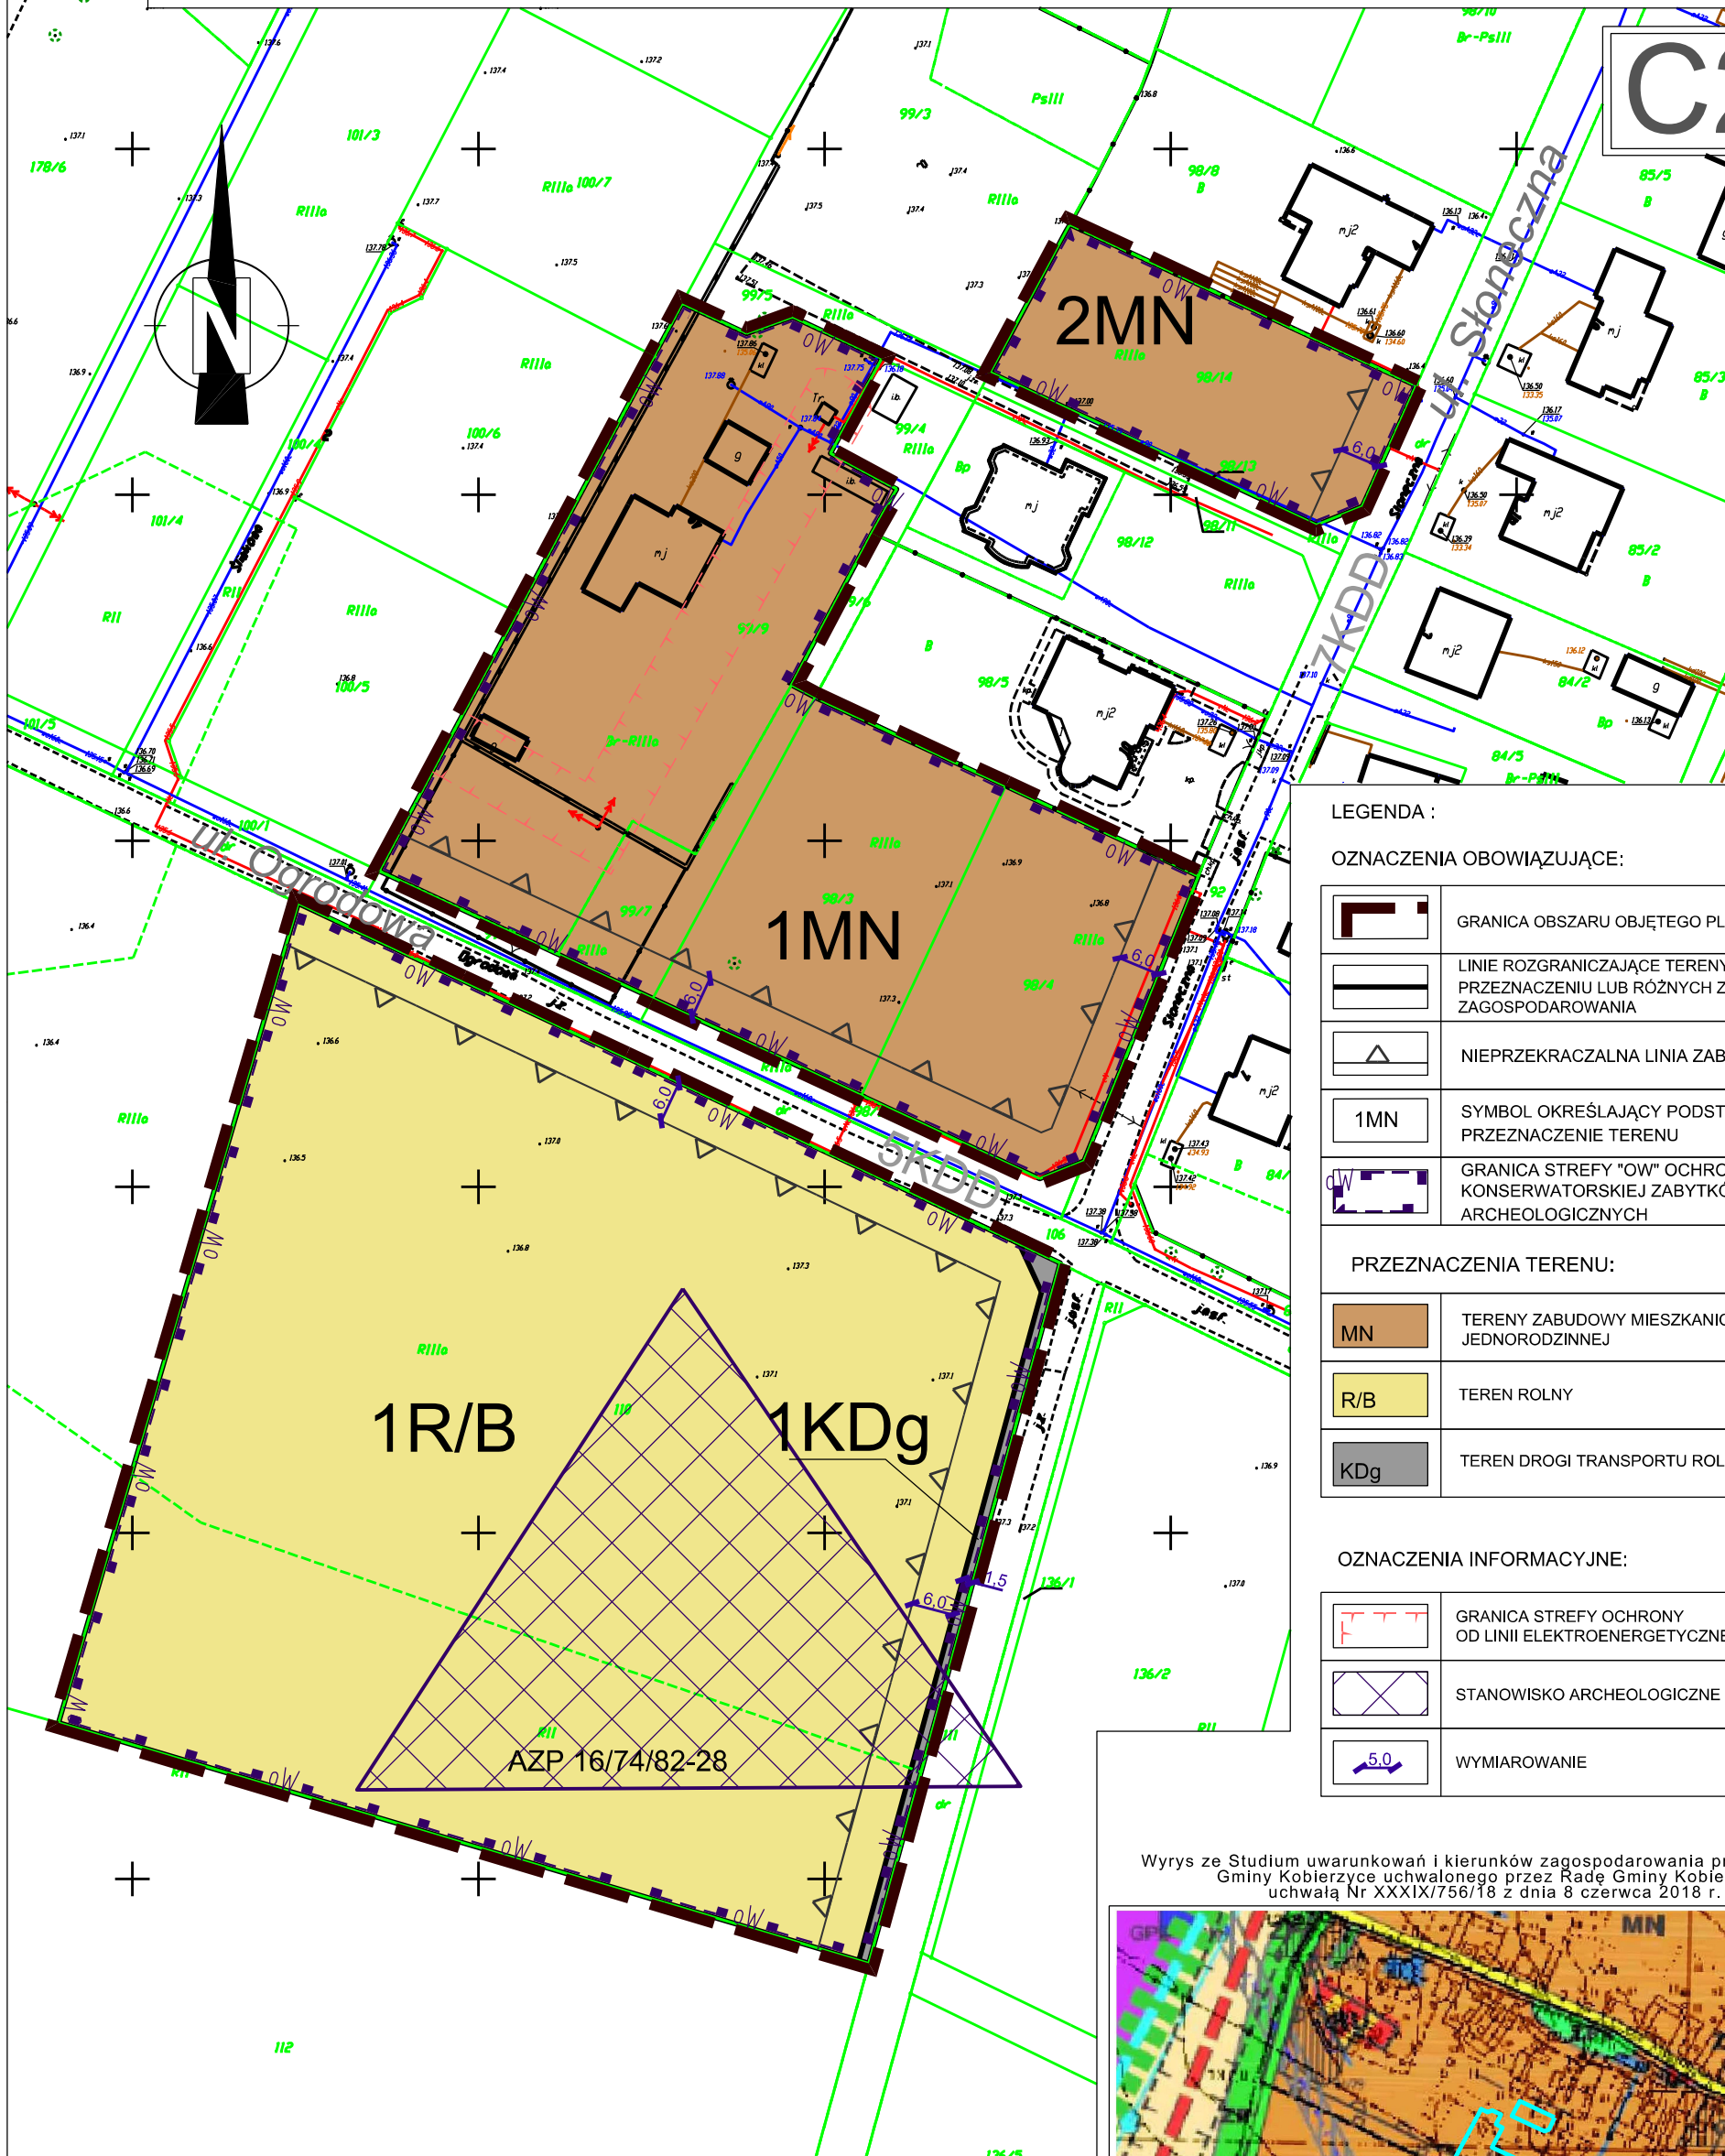

LEGENDA :

OZNACZENIA OBOWIĄZUJĄCE:

	GRANICA OBSZARU OBJĘTEGO PLANEM
	LINIE ROZGRANICZAJĄCE TERENY O RÓŻNYM PRZEZNACZENIU LUB RÓŻNYCH ZASADACH ZAGOSPODAROWANIA
	NIEPRZEKRACZALNA LINIA ZABUDOWY
	SYMBOL OKREŚLAJĄCY PODSTAWOWE PRZEZNACZENIE TERENU
	GRANICA STREFY "OW" OCHRONY KONSERWATORSKIEJ ZABYTKÓW ARCHEOLOGICZNYCH


PRZEZNACZENIA TERENU:

	TERENY ZABUDOWY MIESZKANIOWEJ JEDNORODZINNEJ
	TEREN ROLNY
	TEREN DROGI TRANSPORTU ROLNEGO

OZNACZENIA INFORMACYJNE:

	GRANICA STREFY OCHRONY OD LINII ELEKTROENERGETYCZNEJ SN
	STANOWISKO ARCHEOLOGICZNE
	WYMIAROWANIE

Wyrys ze Studium uwarunkowań i kierunków zagospodarowania przestrzennego Gminy Kobierzyce uchwalonego przez Radę Gminy Kobierzyce uchwałą Nr XXXIX/756/18 z dnia 8 czerwca 2018 r.

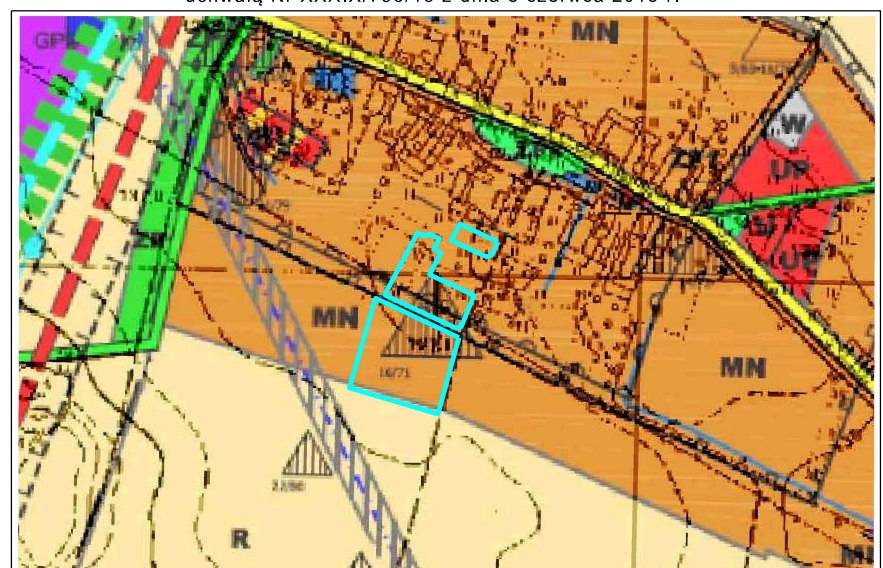

Obszar objęty opracowaniem planu

Załącznik nr 1
do Uchwały Nr XLI/812/18
Rady Gminy Kobierzyce
z dnia 24 sierpnia 2018r.

Załącznik Nr 2 do uchwały Nr XLI/812/18

Rady Gminy Kobierzyce

z dnia 24 sierpnia 2018 r.

**Rozstrzygnięcie o sposobie rozpatrzenia uwag do projektu
miejscowego planu zagospodarowania przestrzennego obszarów położonych przy ul. Słonecznej
i Kwiatowej w południowo-środkowej części wsi Księginice.**

Na podstawie art. 20 ust. 1 ustawy z dnia 27 marca 2003 r. o planowaniu i zagospodarowaniu przestrzennym (t.j. Dz. U. z 2017r. poz. 1073 ze zm.), art. 7 ust. 1 pkt 1, art. 18 ust. 2 pkt 5 i art. 40 ust. 1 ustawy z dnia 8 marca 1990 roku o samorządzie gminnym (t.j. Dz. U. z 2018 r. poz. 994 ze zm.), Rada Gminy Kobierzyce, rozstrzyga co następuje:

§ 1. W związku z tym, że w ustawowym terminie, to jest od dnia od 11 lipca 2018r. do 20 sierpnia 2018r., nie wniesiono żadnych uwag do projektu miejscowego planu zagospodarowania przestrzennego obszarów położonych przy ul. Słonecznej i Kwiatowej w południowo-środkowej części wsi Księginice, nie rozstrzyga się w sprawie rozpatrzenia uwag.

Załącznik Nr 3 do uchwały Nr XLI/812/18

Rady Gminy Kobierzyce

z dnia 24 sierpnia 2018 r.

Rozstrzygnięcie
o sposobie realizacji inwestycji z zakresu infrastruktury technicznej,
które należą do zadań własnych gminy, oraz zasadach ich finansowania,
zgodnie z przepisami o finansach publicznych.

Na podstawie art. 20 ust. 1 ustawy z dnia 27 marca 2003 r. o planowaniu i zagospodarowaniu przestrzennym (t.j. Dz. U. z 2017 r., poz. 1073 ze zm.), art. 7 ust. 1 pkt 2 i 3 ustawy z dnia 8 marca 1990 roku o samorządzie gminnym (t.j. Dz. U. z 2018 r. poz. 994 ze zm.), art. 216 ust. 2 pkt 1 ustawy z dnia 27 sierpnia 2009 roku o finansach publicznych (t.j. Dz. U. z 2017r., poz. 2077 ze zm.), art. 3 i 4 ustawy z dnia 13 listopada 2003 r. o dochodach jednostek samorządu terytorialnego (t.j. Dz. U. z 2017r., poz. 1453 ze zm.), Rada Gminy Kobierzyce uchwała, co następuje:

§ 1. W projekcie miejscowego planu zagospodarowania przestrzennego obszarów położonych przy ul. Słonecznej i Kwiatowej w południowo-środkowej części wsi Księginice, nie wprowadza się żadnych inwestycji z zakresu infrastruktury technicznej, które należą do zadań własnych gminy.

§ 2. W związku z tym nie rozstrzyga się o sposobie realizacji, zapisanych w miejscowym planie zagospodarowania przestrzennego, inwestycji z zakresu infrastruktury technicznej oraz zasadach ich finansowania.

Uzasadnienie do uchwały Nr XLI/812/18

Rady Gminy Kobierzyce

z dnia 24 sierpnia 2018 r.

w sprawie uchwalenia miejscowego planu zagospodarowania przestrzennego obszarów położonych przy ul. Słonecznej i Kwiatowej w południowo-środkowej części wsi Księginice (C25).

Projekt miejscowego planu zagospodarowania przestrzennego obszarów położonych przy ul. Słonecznej i Kwiatowej w południowo-środkowej części wsi Księginice (C25), sporządzony został na podstawie uchwały Nr XXXIII/614/17 Rady Gminy Kobierzyce z dnia 27 listopada 2017 r. w sprawie przystąpienia do sporządzenia miejscowego planu zagospodarowania przestrzennego obszarów położonych przy ul. Słonecznej i Kwiatowej w południowo-środkowej części wsi Księginice, w granicach zgodnych z mapą stanowiącą załącznik graficzny do ww. uchwały.

Miejscowy plan zagospodarowania przestrzennego jest dokumentem planistycznym, określającym politykę zagospodarowania przestrzennego obszaru, dla którego jest sporządzany i określa zasady zagospodarowania przestrzennego dla danego terenu.

W odróżnieniu od studium uwarunkowań i kierunków zagospodarowania przestrzennego stanowi on prawo miejscowe. Jest zobowiązaniem władz gminy do działań zgodnie z zapisami uchwały MPZP. W dokumencie tym formułuje się zasady ogólne oraz szczegółowe dotyczące zagospodarowania danego teren oraz integruje dokumenty programowe i wizje związane z rozwojem gospodarczym i społecznym.

Obszar opracowania o powierzchni 2,22 ha, (uchwała XXXIII/614/17 Rady Gminy Kobierzyce z dnia 27 listopada 2017 r.) obejmuje 3 obszary położone przy ul. Słonecznej i Kwiatowej w południowo-środkowej części wsi Księginice. Obszar objętym opracowaniem miejscowego planu zagospodarowania przestrzennego obejmuje zarówno teren istniejącej zabudowy mieszkaniowej jak i teren niezabudowany wykorzystywany rolniczo, położony przy skrzyżowaniu ul. Słonecznej oraz ul. Ogrodowej, w południowo-środkowej części wsi Księginice.

Głównym celem jest zmiana zasad kształtowania dachu: zasady kształtowania dachów, tj. dopuszczenie dachów wielospadowych o kącie nachylenia połaci dachowej od 25-45 stopni, oraz dopuszczenie czarnego i grafitowego koloru pokrycia dachowego.

Projekt planu, nie narusza ustaleń obowiązującego (na dzień przedłożenia do uchwalenia Radzie Gminy Kobierzyce ww. projektu planu) „Studium uwarunkowań i kierunków zagospodarowania przestrzennego Gminy Kobierzyce uchwalonym przez Radę Gminy Kobierzyce uchwałą Nr XXXIX/756/18 z dnia 8 czerwca 2018r.

W przedkładanym do uchwalenia planie miejscowym zrealizowano wymogi wynikające z art. 1 ust. 2-4 ustawy:

1)Wymagania ładu przestrzennego, w tym urbanistyki i architektury dostosowane zostały do istniejącego sposobu zagospodarowania zarówno w warstwie funkcjonalnej przeznaczenia terenów jak i w warstwie dotyczącej parametrów potencjalnej zabudowy, w terenach gdzie zabudowa została dopuszczona. Na rysunku planu jednoznacznie określono linie rozgraniczające tereny o różnym przeznaczeniu lub różnych zasadach zagospodarowania, ustalono nieprzekraczalne linie zabudowy i niezbędne parametry oraz wskaźniki. Uwzględniono strukturę funkcjonalno-przestrzenną terenu oraz mieszkaniowy charakter terenów sąsiednich;

2)Ustalenia planu nie przewidują sytuowania nowej zabudowy, ponieważ utrzymują dotychczasowe przeznaczenie terenu objętego planem, ustalone uchwałą Nr XXIX/398/13 Rady Gminy Kobierzyce z dnia 22 marca 2013 r. w sprawie uchwalenia miejscowego planu zagospodarowania przestrzennego wsi Księginice oraz Uchwałą Nr VII/87/15 Rady Gminy Kobierzyce z dnia 24 kwietnia 2015 r. w sprawie uchwalenia miejscowego planu zagospodarowania przestrzennego obszaru położonego wzdłuż pasa drogowego ul. Słonecznej we wsi Księginice.

3)W zakresie ochrony środowiska, w tym gospodarowania wodami i ochrony gruntów rolnych i leśnych w obszarze objętym planem uwzględniono fakt, że obszar jest skanalizowany, dzięki czemu w maksymalny możliwy sposób chronione są zasoby wodne przed zanieczyszczeniami pochodzenia komunalnego.

4)Ochrony zdrowia oraz bezpieczeństwa ludzi i mienia, a także potrzeby osób niepełnosprawnych została uwzględniona między innymi poprzez ustalenie stosownej liczby miejsc parkingowych przeznaczonych na postój pojazdów zaopatrzonych w kartę parkingową, zgodnie z przepisami odrębnymi. Na terenie opracowania nie ma obszarów szczególnego zagrożenia, które wymagałyby odrębnych zapisów.

5)Projekt planu uwzględnia zarówno walory ekonomiczne przestrzeni obszaru objętego planem jak i prawo własności a także potrzeby interesu publicznego. Przy kreowaniu przestrzeni, kierowano się przede wszystkim zasadą kontynuacji zabudowy i funkcji istniejących na obszarach przyległych z uwzględnieniem obszarów wyposażonych w infrastrukturę techniczną, w tym także dostępności do publicznego transportu zbiorowego oraz w maksymalnym stopniu uwzględniając prawo własności przede wszystkim poprzez utrzymanie istniejących funkcji terenów oraz partycypację społeczną w trakcie sporządzania projektu planu.

6)Z uwagi na wyposażenie obszaru w podstawową infrastrukturę techniczną, ustalenia planu nie generują konieczności budowy nowych sieci infrastrukturalnych związanym z realizacją ustaleń planu, jednocześnie ustalenia dopuszczają wydzielanie niezbędnych działek dla realizacji infrastruktury technicznej oraz budowę przyłączy.

7)Zgodnie z wymogami art. 17 ustawy zapewniono udziału społeczeństwa w pracach nad miejscowym planem zagospodarowania przestrzennego:

a)w wyniku ogłoszenia i obwieszczenia, zgodnie z art. 17 pkt 1 ustawy o planowaniu i zagospodarowaniu przestrzennym, o przystąpieniu do sporządzenia planu, nie wpłynęły żadne wnioski od osób fizycznych.

b)wszystkie procedury związane z opracowaniem projektu planu prowadzone były z zachowaniem jawności i przejrzystości procedur planistycznych.

Ze względu na brak występowania na obszarze planu problematyki, w planie nie określa się:

1)zasad ochrony dóbr kultury współczesnej;

2)wymagań wynikających z potrzeb kształtowania przestrzeni publicznych;

3)granic i sposobów zagospodarowania terenów lub obiektów podlegających ochronie, na podstawie odrębnych przepisów, terenów górniczych, a także osuwania się mas ziemnych, krajobrazów priorytetowych określonych w audycie krajobrazowym oraz w planach zagospodarowania przestrzennego województwa;

4)sposobu i terminu tymczasowego zagospodarowania, urządzania i użytkowania terenów.

Wpływ ustaleń planu, na finanse publiczne, w tym budżet gminy:

1)Z wyliczeń zawartych w prognozie skutków finansowych opracowanej zgodnie z art. 17 pkt 5 ustawy wynika, że uchwalenie planu miejscowego będzie miało neutralne skutki dla gminy, gdyż uchwalany plan podtrzymuje ustalenia obowiązujących planów miejscowych, nie wyznaczając nowych terenów inwestycyjnych.

2)W przypadku niniejszego projektu planu miejscowego nie zachodzi konieczność poniesienia nakładów na budowę urządzeń infrastruktury technicznej i drogowej. W obszarze planu nie wyznaczono terenów dróg publicznych ani innych terenów podlegających realizacji celu publicznego.

Zgodność z wynikami analizy, o której mowa w art. 32 ust. 1, wraz datą uchwały Rady gminy, o której mowa w art. 32 ust. 2: projekt miejscowego planu zagospodarowania przestrzennego obszarów położonych przy ul. Słonecznej i Kwiatowej w południowo-środkowej części wsi Księginice (C25), jest zgodny z uchwałą Rady Gminy Kobierzyce nr XXV/474/17 z dnia 28 kwietnia 2017 r. w sprawie aktualności studium uwarunkowań i kierunków zagospodarowania przestrzennego oraz miejscowych planów zagospodarowania przestrzennego na obszarze Gminy Kobierzyce.

Zgodnie z wymaganiami ustawy z dnia 3 października 2008 r. o udostępnianiu informacji o środowisku i jego ochronie, udziale społeczeństwa w ochronie środowiska oraz o ocenach oddziaływania na środowisko (Dz. U. z 2017 r. poz. 1405 – tekst jedn. z późn. zm.) została przeprowadzona strategiczna ocena oddziaływania projektu miejscowego planu zagospodarowania przestrzennego obszarów położonych przy ul. Słonecznej i Kwiatowej w południowo-środkowej części wsi Księginice, na środowisko:

- uzgodniono zakres i stopień szczegółowości informacji wymaganych w prognozie oddziaływania na środowisko zmiany miejscowego planu zagospodarowania przestrzennego z Regionalnym Dyrektorem Ochrony Środowiska we Wrocławiu oraz z Państwowym Powiatowym Inspektorem Sanitarnym we Wrocławiu;

- projekt miejscowego planu zagospodarowania przestrzennego wraz z prognozą oddziaływania na środowisko przedłożono w/w organom do zaopiniowania;

- projekt miejscowego planu zagospodarowania przestrzennego wraz z prognozą oddziaływania na środowisko został wyłożony do publicznego wglądu w dniach od 11 lipca 2018 r. do 5 sierpnia 2018 r. W dniu 3 sierpnia 2017 r. odbyła się dyskusja publiczna nad rozwiązaniami przyjętymi w projekcie planu. Umożliwiono zainteresowanym składanie uwag do w/w dokumentów. Do udostępnionej do publicznego wglądu dokumentacji planu wraz z prognozą oddziaływania na środowisko nie zostały złożone żadne uwagi.

Do ww. uchwały dołącza się następujące załączniki, stanowiące jej integralne części:

- rozstrzygnięcie Rady Gminy Kobierzyce o sposobie rozpatrzenia uwag do projektu planu, wniesionych w trakcie wyłożenia do publicznego wglądu, zapisane w formie tekstowej, stanowiące załącznik nr 2 do niniejszej uchwały;

- rozstrzygnięcie Rady Gminy Kobierzyce o sposobie realizacji, zapisanych w planie, inwestycji z zakresu infrastruktury technicznej, które należą do zadań własnych gminy oraz zasad ich finansowania, zgodnie z przepisami o finansach publicznych, zapisane w formie tekstowej, stanowiące załącznik nr 3 do niniejszej uchwały.

Dokumentacja prac planistycznych projektu planu, będąca podstawą do stwierdzenia przez Wojewodę Dolnośląskiego jego zgodności z prawem, została sporządzona zgodnie z rozporządzeniem Ministra Infrastruktury, z dnia 26 sierpnia 2003 roku w sprawie wymaganego zakresu projektu miejscowego planu zagospodarowania przestrzennego.

Po uchwaleniu, jako akt prawa miejscowego, niniejszy miejscowy plan zagospodarowania przestrzennego, stanowić będzie instrument do prowadzenia bieżącej polityki inwestycyjnej na obszarze objętym planem.