

**UCHWAŁA NR XVI/265/16
RADY GMINY KOBIERZYCE**

z dnia 22 kwietnia 2016 r.

**w sprawie uchwalenia miejscowego planu zagospodarowania przestrzennego obszaru
położonego przy ul. Żernickiej w środkowo-zachodniej części wsi Domasław**

Na podstawie art. 18 ust. 2 pkt. 5 ustawy z dnia 8 marca 1990r. o samorządzie gminnym (t.j. Dz. U. z 2016r. poz. 446) i art. 20 ust. 1 ustawy z dnia 27 marca 2003r. o planowaniu i zagospodarowaniu przestrzennym (t.j. Dz. U. z 2015r. poz.199 ze zm.) w związku z uchwałą nr V/54/15 Rady Gminy Kobierzyce z dnia 20 lutego 2015r. w sprawie przystąpienia do sporządzenia miejscowego planu zagospodarowania przestrzennego obszaru położonego przy ul. Żernickiej w środkowo-zachodniej części wsi Domasław oraz po stwierdzeniu, że nie narusza on ustaleń „Studium uwarunkowań i kierunków zagospodarowania przestrzennego Gminy Kobierzyce” zatwierdzonego Uchwałą Nr XXXVI/418/09 Rady Gminy Kobierzyce, z dnia 28 sierpnia 2009r., zmienionego Uchwałami Rady Gminy Kobierzyce: Nr XXIV/304/12 z dnia 23 listopada 2012r., Nr IV/38/15 z dnia 21 stycznia 2015r. oraz Nr VI/66/15 z dnia 27 marca 2015r., Rada Gminy Kobierzyce uchwala, co następuje:

**Rozdział 1.
Przepisy ogólne.**

§ 1. 1. Uchwala się miejscowy plan zagospodarowania przestrzennego obszaru położonego przy ul. Żernickiej w środkowo-zachodniej części wsi Domasław, zwany dalej planem, który obejmuje obszar przedstawiony na rysunku planu w skali 1:1000, stanowiącym załącznik nr 1 do uchwały.

2. Rozstrzygnięcie o sposobie rozpatrzenia uwag wniesionych do projektu planu stanowi załącznik nr 2 do uchwały.

3. Rozstrzygnięcie o sposobie realizacji, zapisanych w planie, inwestycji z zakresu infrastruktury technicznej, które należą do zadań własnych gminy oraz o zasadach ich finansowania, zgodnie z przepisami o finansach publicznych, stanowi załącznik nr 3 do uchwały.

4. Ze względu na brak występowania na obszarze planu problematyki, terenów lub obiektów określonych w pkt. od 1 do 4, w planie nie określa się:

- 1) wymagań wynikających z potrzeb kształtowania przestrzeni publicznych;
- 2) granic i sposobów zagospodarowania terenów lub obiektów podlegających ochronie, ustalonych na podstawie odrębnych przepisów, w tym terenów górniczych, a także obszarów szczególnego zagrożenia powodzią oraz obszarów osuwania się mas ziemnych;
- 3) szczególnych warunków zagospodarowania terenów oraz ograniczenia w ich użytkowaniu, w tym zakazu zabudowy;
- 4) sposobu i terminu tymczasowego zagospodarowania, urządzania i użytkowania terenów.

§ 2. 1. Określenia stosowane w uchwale oznaczają:

- 1) infrastruktura techniczna – ogół podziemnych i nadziemnych budowli i obiektów liniowych służących zaopatrzeniu w wodę, odprowadzeniu ścieków i wód opadowych, zaopatrzeniu w energię elektryczną, gaz i ciepło oraz łączności i telekomunikacji;
- 2) nieprzekraczalna linia zabudowy – linia ograniczająca obszar, na którym dopuszcza się wznoszenie budynków oraz określonych w ustaleniach planu rodzajów budowli naziemnych, niebędących liniami przesyłowymi, sieciami uzbrojenia terenu oraz związanymi z nimi urządzeniami;
- 3) powierzchnia zabudowy – powierzchnia terenu zajęta przez budynki w stanie wykończonym, przy czym do powierzchni zabudowy nie wlicza się:
 - a) powierzchni obiektów budowlanych ani ich części nie wystających ponad powierzchnię terenu,
 - b) powierzchni elementów drugorzędnych, np. schodów zewnętrznych, ramp zewnętrznych, daszków, markiz,
 - c) występów dachowych, oświetlenia zewnętrznego,

- d) powierzchni zajmowanej przez wydzielone obiekty pomocnicze (np. szklarnie, altany, wiaty, pergole);
- 4) przeznaczenie podstawowe terenu – funkcje wraz z urządzeniami i obiektami towarzyszącymi możliwe do realizacji na danym terenie oraz na poszczególnych działkach budowlanych;
- 5) przeznaczenie uzupełniające terenu – rodzaje przeznaczenia inne niż podstawowe, które jedynie uzupełniają lub wzbogacają przeznaczenie podstawowe, lokalizowane na zasadzie braku konfliktu z przeznaczeniem podstawowym wynikającym z ich sąsiedztwa, przy czym powierzchnia zabudowy budynków związanych z uzupełniającym przeznaczeniem terenu nie może przekraczać powierzchni zabudowy budynków związanych z podstawowym przeznaczeniem terenu;
- 6) teren – obszar ograniczony na rysunku planu liniami rozgraniczającymi, oznaczony symbolem - zgodnie z oznaczeniami graficznymi określonymi w legendzie.

2. Pojęcia niezdefiniowane należy rozumieć zgodnie z przepisami szczególnymi.

§ 3. 1. Integralną częścią uchwały jest rysunek planu, o którym mowa w § 1 ust. 1.

2. Następujące oznaczenia graficzne przedstawione na rysunku planu są obowiązującymi ustaleniami planu:

- 1) granica opracowania;
- 2) linie rozgraniczające tereny o różnym przeznaczeniu lub różnych zasadach zagospodarowania;
- 3) nieprzekraczalne linie zabudowy;
- 4) symbole określające podstawowe przeznaczenie terenu;
- 5) strefa ochrony konserwatorskiej zabytków archeologicznych, równoznaczna z obszarem ujętym w wykazie zabytków.

3. Pozostałe oznaczenia graficzne posiadają znaczenie informacyjne lub sugerują określone rozwiązania przestrzenne.

§ 4. Ustala się następujące kategorie przeznaczenia terenu:

- 1) **zabudowa mieszkaniowa jednorodzinna** - budynki mieszkalne jednorodzinne wraz z towarzyszącymi budynkami gospodarczymi i garażami, niezbędnymi urządzeniami budowlanymi, komunikacją wewnętrzną oraz obiektami małej architektury;
- 2) **zabudowa usługowa** – budynki usługowe wraz z niezbędnymi urządzeniami budowlanymi, z zakresu:
 - a) **finanse** – pośrednictwo finansowe: działalność banków, domów maklerskich, instytucji zajmujących się obsługą finansową np. w formie leasingu czy obsługi sprzedaży ratalnej, a także instytucji związanych z ubezpieczeniami i funduszami emerytalno-rentowymi,
 - b) **gastronomia** - restauracje, kawiarnie, herbaciarnie, puby, winiarnie oraz placówki gastronomiczno-rekreacyjne, jak kluby bilardowe, kręgielnie,
 - c) **handel detaliczny** - sprzedaż detaliczna towarów o łącznej powierzchni sprzedaży do 400m² w liniach rozgraniczających, z wyłączeniem sprzedaży detalicznej paliw do pojazdów mechanicznych,
 - d) **niepubliczne usługi oświaty** – działalność niepublicznych przedszkoli i szkół podstawowych, a także kształcenia dodatkowego lub uzupełniającego, w tym kursy i szkolenia, wraz z towarzyszącymi budynkami gospodarczymi i garażami, niezbędnymi urządzeniami budowlanymi, komunikacją wewnętrzną oraz obiektami małej architektury,
 - e) **obsługa firm i klienta** – biura związane z: obsługą nieruchomości, wynajęciem specjalistów, badaniami, a także naprawą artykułów przeznaczenia osobistego i użytku domowego oraz usługi drobne, np. pojedyncze gabinety lekarskie i kosmetyczne, fryzjerstwo, poprawa kondycji fizycznej, pralnie, szewc, wypożyczalnie,
 - f) **usługi zdrowia i opieki społecznej** - działalność przychodni, poradni, ambulatoriów, ośrodków zdrowia, gabinetów lekarskich, zakładów rehabilitacji leczniczej, szkół rodzenia, itp., wraz z towarzyszącymi budynkami gospodarczymi i garażami, niezbędnymi urządzeniami budowlanymi, komunikacją wewnętrzną oraz obiektami małej architektury.

Rozdział 2.

Ustalenia dla całego obszaru objętego planem.

§ 5. Szczegółowe nakazy, zakazy, dopuszczenia i ograniczenia w zagospodarowaniu terenów służące ochronie i kształtowaniu ładu przestrzennego określają przepisy zawarte w rozdziale 3.

§ 6. W zakresie zasad ochrony środowiska, przyrody i krajobrazu kulturowego, obowiązują następujące ustalenia:

- 1) ustala się zakaz realizacji inwestycji oraz prowadzenia działalności, której negatywne oddziaływanie może przekroczyć granice nieruchomości;
- 2) wyznacza się wymóg zachowania poziomów hałasu nie większy niż określony w przepisach odrębnych dotyczących ochrony środowiska, na terenach oznaczonych symbolem: MN – jak dla terenów zabudowy mieszkaniowej jednorodzinnej;
- 3) ustala się zakaz odprowadzania nieoczyszczonych ścieków do gruntu, wód gruntowych oraz powierzchniowych;
- 4) przed podjęciem działalności inwestycyjnej ustala się obowiązek zdjęcia warstwy próchnicznej z części terenów przeznaczonych pod obiekty budowlane oraz powierzchnie utwardzone, a następnie odpowiednie jej zagospodarowanie.

§ 7. W zakresie zasad ochrony dziedzictwa kulturowego, zabytków oraz dóbr kultury współczesnej, obowiązują następujące ustalenia:

- 1) w strefie ochrony konserwatorskiej zabytków archeologicznych, równoznacznej z obszarem ujętym w wykazie zabytków: dla inwestycji związanych z pracami ziemnymi wymagane jest przeprowadzenie badań archeologicznych, zgodnie z przepisami odrębnymi;
- 2) istnieje możliwość odkrycia stanowisk archeologicznych, zasób ich ewidencji i rejestru podlega sukcesywnej weryfikacji i uzupełnieniom.

§ 8. Zasady służące kształtowaniu krajobrazu określają przepisy zawarte w rozdziale 3.

§ 9. W zakresie szczegółowych zasad i warunków scalania i podziału nieruchomości dla terenu oznaczonego na rysunku planu symbolem MN ustala się:

- a) powierzchnia działek nie może być mniejsza niż 1000 m² dla zabudowy mieszkaniowej typu wolnostojącego i nie może być mniejsza niż 750 m² dla zabudowy mieszkaniowej typu bliźniaczego,
- b) szerokość frontu działek co najmniej 18 m dla zabudowy mieszkaniowej typu wolnostojącego i co najmniej 16 m dla zabudowy mieszkaniowej typu bliźniaczego,
- c) kąt położenia granic działek w stosunku do pasa drogowego powinien zawierać się w przedziale od 60 do 90.

§ 10. W zakresie zasad modernizacji, rozbudowy i budowy systemów komunikacji i infrastruktury technicznej, obowiązują następujące ustalenia:

- 1) dopuszcza się lokalizację infrastruktury technicznej na obszarze objętym planem;
- 2) dopuszcza się wydzielanie niezbędnych działek dla realizacji obiektów i urządzeń infrastruktury technicznej (m.in. stacji transformatorowych, przepompowni ścieków itp.) o parametrach innych niż określone w niniejszej uchwale oraz z zachowaniem warunków wynikających z przepisów odrębnych;
- 3) w zakresie zaopatrzenia w energię elektryczną, ustala się zaopatrzenie budynków w energię elektryczną:
 - a) z sieci elektroenergetycznej,
 - b) dopuszcza się zaopatrzenie w energię z odnawialnych źródeł energii z wyłączeniem elektrowni wiatrowych;
- 4) w zakresie zaopatrzenia w wodę:
 - a) ustala się zaopatrzenie budynków w wodę, z uwzględnieniem warunków dostępności do wody dla celów przeciwpożarowych, z:
 - rozdzielczej sieci wodociągowej,
 - indywidualnych ujęć, o których mowa w lit. c),

- b) przewody sieci wodociągowej należy w miarę możliwości prowadzić w liniach rozgraniczających dróg,
 - c) ustala się zakaz budowy własnych ujęć wodociągowych zlokalizowanych na terenach inwestora o głębokości przekraczającej 30 m i poborze wody w ilości powyżej 10 m³/dobę;
- 5) w zakresie odprowadzenia ścieków: ustala się sposób odprowadzenia ścieków bytowych grawitacyjno-tłocznym systemem kanalizacji sanitarnej;
- 6) w zakresie odprowadzenia wód opadowych: ustala się wyposażenie w sieć kanalizacji deszczowej, alternatywnie dopuszcza się odprowadzenie wód opadowych do gruntu lub magazynowanie w zbiornikach zgodnie z przepisami odrębnymi;
- 7) w zakresie gromadzenia i usuwania odpadów:
- a) obowiązują zasady określone w przepisach odrębnych,
 - b) dopuszcza się lokalizowanie pojemników do prowadzenia selektywnej zbiórki odpadów;
- 8) w zakresie zaopatrzenia w gaz: ustala się dostawę gazu z istniejącej rozdzielczej sieci gazowej poprzez jej rozbudowę na tereny planowanej zabudowy;
- 9) w zakresie zaopatrzenia w ciepło ustala się:
- a) obowiązek stosowania urządzeń grzewczych o wysokiej sprawności i niskim stopniu emisji zanieczyszczeń,
 - b) dopuszcza się zaopatrzenie w energię do celów grzewczych z odnawialnych źródeł energii z wyłączeniem elektrowni wiatrowych.

§ 11. Określa się wysokość stawki procentowej, na podstawie której ustala się opłatę, o której mowa w art. 36 ust. 4 ustawy z dnia 27 marca 2003r. o planowaniu i zagospodarowaniu przestrzennym, dla wszystkich terenów objętych planem, na 30%.

Rozdział 3. **Ustalenia szczegółowe dla terenów**

§ 12. 1. Dla terenu oznaczonego na rysunku planu symbolem 1MN ustala się:

- 1) przeznaczenie podstawowe - zabudowa mieszkaniowa jednorodzinna w układzie wolnostojącym lub bliźniaczym;
- 2) przeznaczenie uzupełniające:
 - a) zabudowa usługowa z zakresu: finansów, gastronomii, handlu detalicznego, niepublicznych usług oświaty, obsługi firm i klienta, usług zdrowia i opieki społecznej,
 - b) garaże, zabudowa gospodarcza,
 - c) infrastruktura techniczna.

2. Dla usług, o których mowa w ust. 1 pkt. 2, obowiązują następujące ustalenia:

- 1) dopuszcza się lokalizowanie usług w lokalach użytkowych budynku mieszkalnego, w pomieszczeniach dobudowanych lub w wolnostojących budynkach usługowych;
- 2) obowiązuje zapewnienie, we własnym zakresie przez właściciela lub władającego terenem, wymaganych standardów zamieszkiwania na terenach sąsiednich w tym (zachowanie dopuszczalnego poziomu hałasu, wibracji, emisji zanieczyszczeń, uciążliwości transportu itp.) w przypadku, gdy wprowadza on na swoją działkę działalność usługową;
- 3) ustala się zakaz lokalizacji usług związanych z: obsługą i naprawami mechanicznymi, blacharskimi, lakierniczymi lub wulkanizacyjnymi pojazdów mechanicznych, demontażem pojazdów, recyklingiem, usług pogrzebowych oraz spopieliarni ciał, punktów skupu i składowania surowców wtórnych oraz zakładów stolarskich (przeróbka drewna i produkcja wyrobów z drewna) i kamieniarskich.

3. Na terenie, o którym mowa w ust. 1, obowiązują następujące ustalenia dotyczące kształtowania zabudowy:

- 1) nieprzekraczalne linie zabudowy: w odległości 6m od północnej i zachodniej granicy terenu, zgodnie z rysunkiem planu;
- 2) dopuszcza się budowę kondygnacji podziemnych;

- 3) wysokość zabudowy mieszkaniowej oraz usługowej mierzona od poziomu terenu do kalenicy lub najwyższego punktu dachu nie może przekraczać 12m;
- 4) wysokość zabudowy gospodarczej i garaży wolnostojących, mierzona od poziomu terenu do kalenicy lub najwyższego punktu dachu, nie może przekraczać 6m;
- 5) ustala się maksymalną wysokość dla budowli – 15m;
- 6) dachy budynków mieszkalnych, usługowych i garażowych: wielospadowe, symetryczne, o nachyleniu połaci 28°-34°, kryte dachówką ceramiczną, cementową lub materiałem dachówkopodobnym z wyłączeniem dachówki bitumicznej;
- 7) dopuszczalne kąty spadku połaci dachowych nie dotyczą lukarn, zadaszeń wejść do budynków i tarasów oraz budynków gospodarczych i garażowych.

4. Na terenie, o którym mowa w ust. 1, obowiązują następujące ustalenia dotyczące zagospodarowania terenu i kształtowania ładu przestrzennego:

- 1) powierzchnia zabudowy w stosunku do powierzchni działki budowlanej nie może przekroczyć 40%;
- 2) co najmniej 50% powierzchni działki budowlanej należy urządzić jako powierzchnię terenu biologicznie czynnego;
- 3) wskaźnik intensywności zabudowy winien zawierać się w przedziale od 0,1 do 0,8;
- 4) w przypadku wprowadzenia niepublicznych usług oświaty, ich powierzchnia całkowita nie może przekroczyć 30% powierzchni całkowitej budynku mieszkalnego i nie może być większa niż 150m²;
- 5) w przypadku wprowadzenia usług innych niż niepublicznych usług oświaty, ich powierzchnia całkowita nie może przekroczyć 30% powierzchni całkowitej budynku mieszkalnego i nie może być większa niż 50m²;
- 6) ustala się wskaźnik:
 - a) co najmniej 450m² powierzchni działki budowlanej na 1 lokal mieszkalny w budynku jednorodzinnym w układzie wolnostojącym,
 - b) co najmniej 337m² powierzchni działki budowlanej na 1 lokal mieszkalny w budynku jednorodzinnym w układzie bliźniaczym;
- 7) zakaz realizacji ogrodzeń wykonanych z prefabrykatów betonowych i żelbetowych, z wyłączeniem słupków oraz podmurówki o wysokości nie większej niż 60 cm.

5. Na terenie, o którym mowa w ust. 1, obowiązują następujące ustalenia dotyczące wskaźników kształtowania zabudowy:

- 1) powierzchnia nowowydzielanej działki budowlanej nie może być mniejsza niż:
 - a) 1000 m² dla jednego budynku jednorodzinnego typu wolnostojącego,
 - b) 750 m² dla jednego segmentu budynku jednorodzinnego typu bliźniaczego;
- 2) w przypadku wprowadzenia usług o powierzchni całkowitej 100-150 m² - powierzchnia działki nie może być mniejsza niż 1500 m²;
- 3) w przypadku, gdy powierzchnia działki uniemożliwia wydzielenie działek budowlanych o ustalonych w pkt. 1 parametrach, dopuszcza się pomniejszenie powierzchni jednej z wydzielanych działek o 10%;
- 4) ustalenia, o których mowa w pkt. 1 nie obowiązują przy wydzielaniu działek budowlanych pod infrastrukturę techniczną i komunikację wewnętrzną.

6. Na terenach, o których mowa w ust. 1 obowiązują następujące ustalenia dotyczące minimalnej liczby miejsc do parkowania pojazdów:

- 1) nie mniej niż 2 miejsca postojowe na jeden lokal mieszkalny;
- 2) nie mniej niż 2 miejsca postojowe dla usług prowadzonych na powierzchni całkowitej od 6m² do 20m²;
- 3) następne 3 miejsca postojowe dla usług prowadzonych na powierzchni całkowitej powyżej 20m² do 50m²;
- 4) każde następne 2 miejsca postojowe na każde następne rozpoczęte 50 m² usług;

5) miejsca postojowe dla pojazdów zaopatrzonych w kartę parkingową w ilości zgodnej z przepisami odrębnymi.

Rozdział 4.
Przepisy końcowe.



§ 13. Wykonanie niniejszej uchwały powierza się Wójtowi Gminy Kobierzyce.

§ 14. Uchwała wchodzi w życie po upływie 14 dni od daty ogłoszenia w Dzienniku Urzędowym Województwa Dolnośląskiego.

Przewodnicząca Rady Gminy
Kobierzyce

Elżbieta Regulska

MIEJSCOWY PLAN ZAGOSPODAROWANIA PRZESTRZENNEGO OBSZARU POŁOŻONEGO PRZY UL. ŻERNICKIEJ W ŚRODKOWO-ZACHODNIEJ CZĘŚCI WSI DOMASŁAW

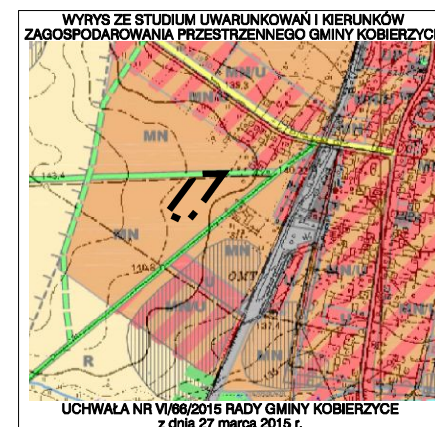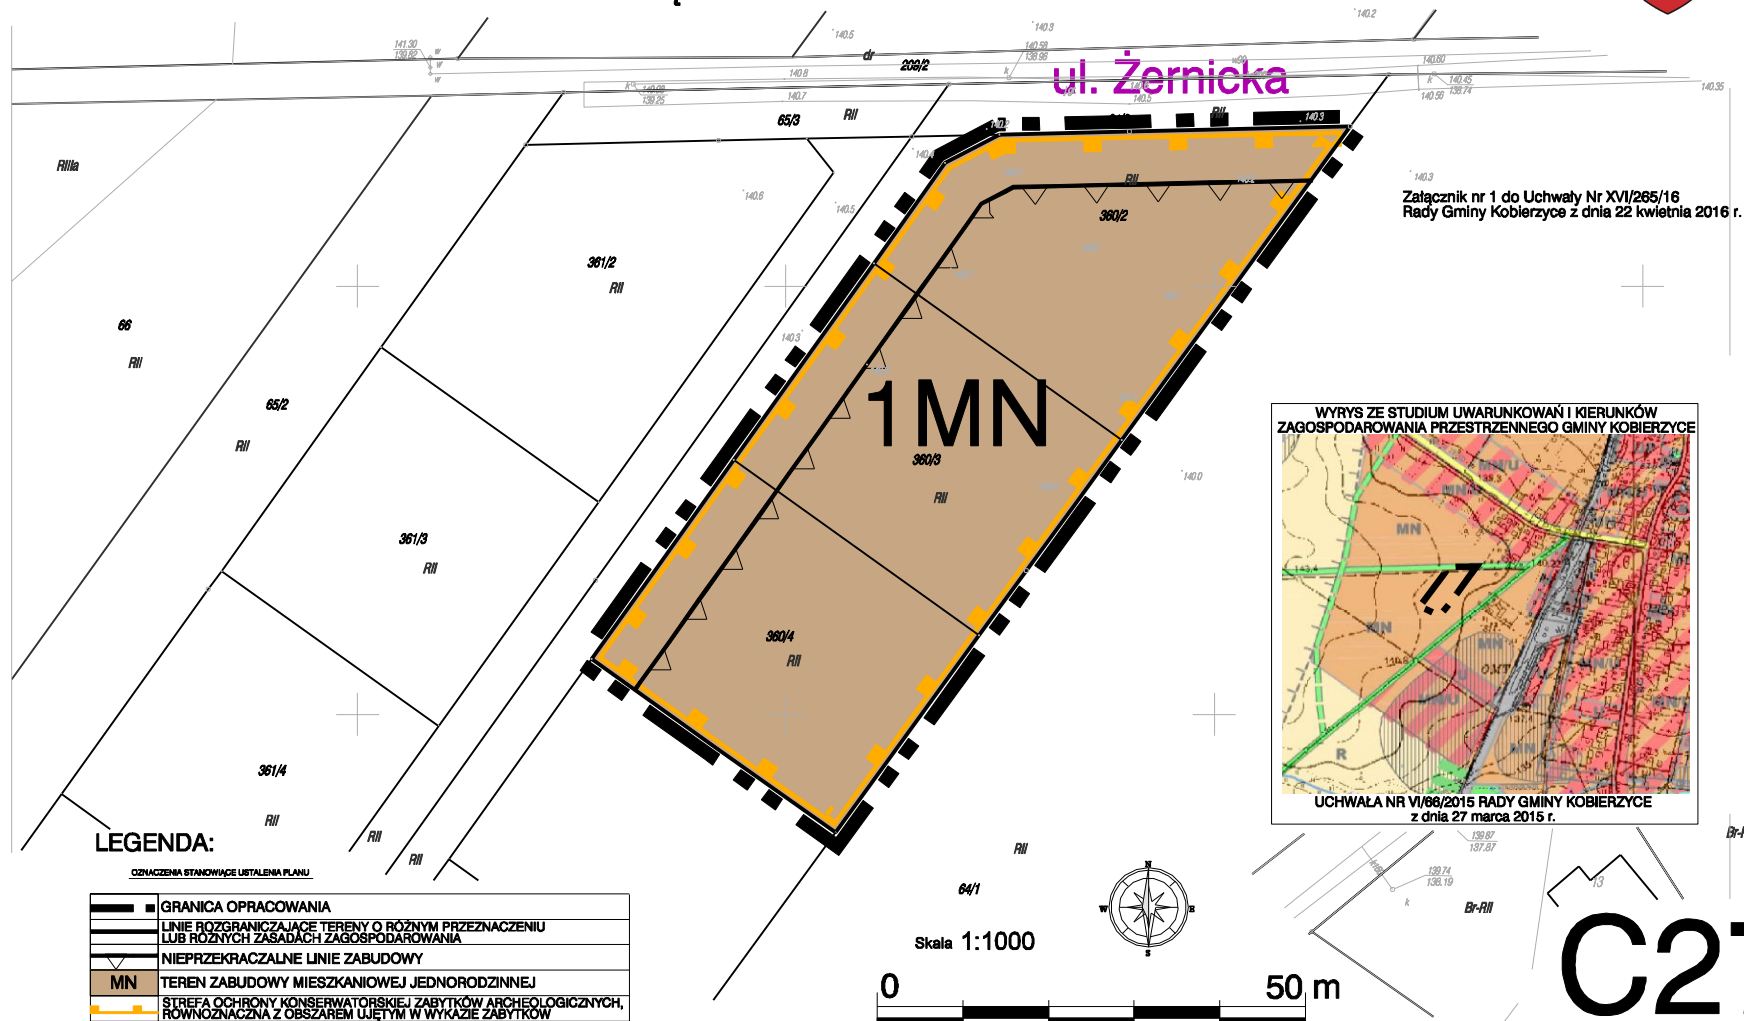

Załącznik Nr 2 do Uchwały Nr XVI/265/16

Rady Gminy Kobierzyce

z dnia 22 kwietnia 2016 r.

**ROZSTRZYGNIĘCIE W SPRAWIE UWAG WNIESIONYCH DO PROJEKTU
miejscowego planu zagospodarowania przestrzennego obszaru położonego przy ul. Żernickiej
w środkowo-zachodniej części wsi Domasław**

Ze względu na brak nieuwzględnionych uwag wniesionych do projektu planu podczas wyłożenia do publicznego wglądu Rada Gminy Kobierzyce nie dokonuje rozstrzygnięć wynikających z art. 20 ust. 1 ustawy z dnia 27 marca 2003r. o planowaniu i zagospodarowaniu przestrzennym (t.j. Dz. U. z 2015r. poz.199 ze zm.)

Załącznik Nr 3 do Uchwały Nr XVI/265/16

Rady Gminy Kobierzyce

z dnia 22 kwietnia 2016 r.

**ROZSTRZYGNIĘCIE W SPRAWIE SPOSOBU REALIZACJI
INWESTYCJI Z ZAKRESU INFRASTRUKTURY TECHNICZNEJ, KTÓRE NALEŻĄ DO ZADAŃ
WŁASNYCH GMINY ORAZ ZASAD ICH FINANSOWANIA**

W związku z uchwaleniem miejscowego planu zagospodarowania przestrzennego obszaru położonego przy ul. Żernickiej w środkowo-zachodniej części wsi Domasław, nie wystąpią inwestycje z zakresu infrastruktury technicznej stanowiące zadania własne gminy.

UZASADNIENIE

do uchwały Rady Gminy Kobierzyce w sprawie uchwalenia miejscowego planu zagospodarowania przestrzennego obszaru położonego przy ul. Żernickiej w środkowo-zachodniej części wsi Domasław

1. Projekt miejscowego planu zagospodarowania przestrzennego obszaru położonego przy ul. Żernickiej w środkowo-zachodniej części wsi Domasław sporządzony został na podstawie uchwały o przystąpieniu do sporządzenia planu nr V/54/15 Rady Gminy Kobierzyce z dnia 20 lutego 2015r.

2. Celem opracowania planu jest realizacja polityki przestrzennej dla przedmiotowego fragmentu wsi wyrażonej w „*Studium uwarunkowań i kierunków zagospodarowania przestrzennego gminy Kobierzyce*”.

3. Projekt planu opracowany został zgodnie z rozporządzeniem Ministra Infrastruktury z dnia 26 sierpnia 2003r. w *sprawie wymaganego zakresu projektu miejscowego planu zagospodarowania przestrzennego* oraz przeszedł procedurę planistyczną określoną w art. 17 ustawy z dnia 27 marca 2003r. o *planowaniu i zagospodarowaniu przestrzennym* (tj. Dz. U. z 2015r. poz. 199 z późn. zm.).

4. Plan uwzględnia w szczególności:

1) Wymagania ładu przestrzennego, w tym urbanistyki i architektury dostosowane zostały do istniejącego sposobu zagospodarowania zarówno w warstwie funkcjonalnej przeznaczenia terenów jak i w warstwie dotyczącej parametrów zabudowy. Uwzględniono wykształconą zwartą strukturę funkcjonalno-przestrzenną wsi oraz dążono do minimalizowania transportochłonności układu przestrzennego.

2) Wyznaczając tereny pod zabudowę uwzględniono walory architektoniczne i krajobrazowe wsi Domasław rozszerzając istniejące tereny zurbanizowane na zasadach kontynuacji. Jednocześnie nie wprowadzono elementów dysharmonizujących ukształtowany krajobraz.

3) W zakresie ochrony środowiska, w tym gospodarowania wodami i ochrony gruntów rolnych i leśnych w obszarze objętym planem poprzez uwzględniono fakt, że obszar wsi jest skanalizowany, dzięki czemu w maksymalny możliwy sposób chronione są zasoby wodne przed zanieczyszczeniami pochodzenia komunalnego. Teren przeznaczony pod zainwestowanie nie wymagał zgody na wyłączenie z użytkowania rolnego.

4) Ustalenia planu uwzględniają wymagania ochrony dziedzictwa kulturowego i zabytków oraz dóbr kultury współczesnej.

5) Ochrony zdrowia oraz bezpieczeństwa ludzi i mienia, a także potrzeby osób niepełnosprawnych.

6) Projekt planu uwzględnia zarówno walory ekonomiczne przestrzeni obszaru objętego planem jak i prawo własności, a także potrzeby interesu publicznego. Przy kreowaniu przestrzeni, kierowano się przede wszystkim zasadą kontynuacji zabudowy z uwzględnieniem obszarów wyposażonych w infrastrukturę techniczną, w tym także dostępności do publicznego transportu zbiorowego oraz w maksymalnym stopniu uwzględniając prawo własności przede wszystkim poprzez utrzymanie istniejących funkcji terenów oraz partycypację społeczną w trakcie sporządzania projektu planu.

7) Z uwagi na wyposażenie obszaru wsi Domasław w niezbędną infrastrukturę techniczną, ustalenia planu nie generują konieczności budowy nowych sieci infrastrukturalnych związanym z realizacją ustaleń planu, jednocześnie ustalenia dopuszczają wydzielanie niezbędnych działek dla realizacji infrastruktury technicznej.

Plan uwzględnia także pozostałe wymagania wynikające z art. 1 ust. 2 – 4 ustawy z dnia 27 marca 2003 roku o planowaniu i zagospodarowaniu przestrzennym (Dz. U. z 2015r., poz. 199 z późn. zm.), zwanej dalej ustawą, w sposób odpowiadający przedmiotowi planu.

5. Wpływ ustaleń planu, na finanse publiczne, w tym budżet gminy:

1) Z wyliczeń zawartych w prognozie skutków finansowych opracowanej zgodnie z art. 17 pkt 5

ustawy wynika, że uchwalenie planu miejscowego nie będzie obciążeniem dla gminy.

2) W przypadku niniejszego projektu planu miejscowego nie zachodzi konieczność poniesienia znaczących nakładów na budowę urządzeń infrastruktury technicznej i drogowej wokół terenów zurbanizowanych.

6. Zgodność z wynikami analizy, o której mowa w art. 32 ust. 1, wraz z datą uchwały rady gminy, o której mowa w art. 32 ust. 2: projekt *miejscowego planu zagospodarowania przestrzennego obszaru położonego przy ul. Żernickiej w środkowo-zachodniej części wsi Domasław* jest zgodny z uchwałą Rady Gminy Kobierzyce nr XXII/274/12 z dnia 3 października 2012r. w sprawie aktualności miejscowych planów zagospodarowania przestrzennego oraz studium uwarunkowań i kierunków zagospodarowania przestrzennego Gminy Kobierzyce.

Projekt planu ustala przeznaczenie terenu na zabudowę mieszkaniową jednorodzinną.

Strategiczną ocenę oddziaływania na środowisko projektu ww. planu miejscowego przeprowadzono zgodnie z ustawą z dnia 3 października 2008 r. o udostępnianiu informacji o środowisku i jego ochronie, udziale społeczeństwa w ochronie środowiska oraz o ocenach oddziaływania na środowisko (Dz. U. z 2013r. poz. 1235 z późn. zm.).

Zgodnie z art. 1 ust. 2 pkt. 11, 12 ustawy zapewniono odpowiedni udział społeczeństwa w pracach nad planem, z zachowaniem jawności i przejrzystości procedur planistycznych.

Sporządzona do projektu planu prognoza oddziaływania na środowisko przyrodnicze wykazała, że realizacja ustaleń planu nie przyczyni się do powstania znaczących uciążliwych źródeł oddziaływania na środowisko.

Projekt planu po uzyskaniu pozytywnej opinii Gminnej Komisji Urbanistyczno–Architektonicznej oraz wymaganych opinii i uzgodnień został wyłożony do publicznego wglądu wraz z prognozą oddziaływania na środowisko, w dniach od 1 lutego 2016r. do 22 lutego 2016r. W dniu 18 lutego 2016r. została zorganizowana dyskusja publiczna nad rozwiązaniami przyjętymi w projekcie planu.

W wyniku wyłożenia projektu planu do publicznego wglądu nie wpłynęły uwagi.

W związku z uchwaleniem planu miejscowego nie wystąpią inwestycje z zakresu infrastruktury technicznej, które należą do zadań własnych gminy.

Ustalenia niniejszego planu są zgodne z ustaleniami „Studium uwarunkowań i kierunków zagospodarowania przestrzennego gminy Kobierzyce”, uchwalonego uchwałą nr XXXVI/418/09 Rady Gminy Kobierzyce, z dnia 28 sierpnia 2009r. ze zmianami.

Do ww. uchwały dołącza się następujące załączniki, stanowiące jej integralne części:

- rysunek planu w skali 1:1000, stanowiący załącznik nr 1 do niniejszej uchwały;
- rozstrzygnięcie Rady Gminy Kobierzyce o sposobie rozpatrzenia uwag do projektu planu, wniesionych w trakcie wyłożenia do publicznego wglądu, zapisane w formie tekstowej, stanowiące załącznik nr 2 do niniejszej uchwały;
- rozstrzygnięcie Rady Gminy Kobierzyce o sposobie realizacji, zapisanych w planie, inwestycji z zakresu infrastruktury technicznej, które należą do zadań własnych gminy oraz zasad ich finansowania, zgodnie z przepisami o finansach publicznych, zapisane w formie tekstowej, stanowiące załącznik nr 3 do niniejszej uchwały.

Mając na uwadze powyższe, zgodnie z art. 17 pkt. 6 ustawy o planowaniu i zagospodarowaniu przestrzennym, zaistniały przesłanki do uchwalenia projektu *miejscowego planu zagospodarowania przestrzennego obszaru położonego przy ul. Żernickiej w środkowo-zachodniej części wsi Domasław* przez Radę Gminy Kobierzyce.