

UCHWAŁA NR XLVI/868/2023
RADY GMINY KOBIERZYCE

z dnia 24 lutego 2023 r.

**w sprawie uchwalenia miejscowego planu zagospodarowania przestrzennego południowej części obrębu
Domasław – część B**

Na podstawie art. 18 ust.2 pkt. 5 ustawy z dnia 8 marca 1990r. o samorządzie gminnym (Dz. U. z 2023r. poz. 40) i art. 20 ust. 1 ustawy z dnia 27 marca 2003r. o planowaniu i zagospodarowaniu przestrzennym (t.j. Dz. U. z 2022r. poz. 503 ze zm.) w związku z uchwałą Nr XXXIII/611/2021 Rady Gminy Kobierzyce z dnia 29 października 2021r. w sprawie przystąpienia do sporządzenia miejscowego planu zagospodarowania przestrzennego południowej części obrębu Domasław oraz po stwierdzeniu, że nie narusza on ustaleń studium uwarunkowań i kierunków zagospodarowania przestrzennego Gminy Kobierzyce uchwalonego przez Radę Gminy Kobierzyce uchwałą Nr XXI/413/2020 z dnia 21 sierpnia 2020r., Rada Gminy Kobierzyce uchwala, co następuje:

Rozdział 1.
Przepisy ogólne

§ 1. 1. Uchwala się miejscowy plan zagospodarowania przestrzennego południowej części obrębu Domasław – część B, zwany dalej planem, który obejmuje obszar przedstawiony na rysunku planu w skali 1:2000, stanowiącym załącznik nr 1 do uchwały.

2. Rozstrzygnięcie o sposobie rozpatrzenia uwag wniesionych do projektu planu stanowi załącznik nr 2 do uchwały.

3. Rozstrzygnięcie o sposobie realizacji, zapisanych w planie, inwestycji z zakresu infrastruktury technicznej, które należą do zadań własnych gminy oraz o zasadach ich finansowania, zgodnie z przepisami o finansach publicznych, stanowi załącznik nr 3 do uchwały.

4. Dane przestrzenne stanowią załącznik nr 4 do uchwały.

5. Ze względu na brak występowania na obszarze planu problematyki, terenów lub obiektów określonych w pkt. od 1 do 2, w planie nie określa się:

- 1) wymagań wynikających z potrzeb kształtowania przestrzeni publicznych;
- 2) sposobu i terminu tymczasowego zagospodarowania, urządzania i użytkowania terenów.

§ 2. 1. Określenia stosowane w uchwale oznaczają:

- 1) miejsce do parkingowe – miejsca spełniające kryteria dotyczące stanowisk parkingowych dla samochodów, zgodnie z przepisami odrębnymi;
- 2) nieprzekraczalna linia zabudowy – linia ograniczająca obszar, na którym dopuszcza się wznoszenie budynków oraz określonych w ustaleniach planu rodzajów budowli nadziemnych, nie będącymi liniami przesyłowymi, sieciami uzbrojenia terenu oraz związanymi z nimi urządzeniami; następujące części budynków nie mogą pomniejszać odległości liczonej od linii rozgraniczającej do nieprzekraczalnej linii zabudowy:
 - a) schody zewnętrzne, wejścia do budynków, pochylnie i rampy dla osób niepełnosprawnych o więcej niż 1,30m,
 - b) balkony, galerie, tarasy i wykusze o więcej niż 1,0m,
 - c) okapy i gzymsy o więcej niż 0,8m,
 - d) łączna powierzchnia wysuniętych względem linii zabudowy tarasów, wykuszy, gzymsów, galerii i wejść do budynków liczona w ich widoku od strony linii zabudowy nie może przekraczać 40% powierzchni elewacji; nieprzekraczalna linia zabudowy obowiązuje nowe budynki oraz rozbudowy części budynków istniejących; nieprzekraczalna linia zabudowy nie obowiązuje: budynków obiektów dozoru (portierni), budynków stacji transformatorowych, budynków stacji redukcyjnych gazu oraz zbiorników retencyjnych;

- 3) powierzchnia pokrycia panelami fotowoltaicznymi – suma powierzchni wszystkich paneli fotowoltaicznych mierzona po zewnętrznym wymiarze ramy panelu w rzucie poziomym; do tej powierzchni nie wlicza się powierzchni paneli fotowoltaicznych zlokalizowanych na ścianach budynków i budowli;
- 4) powierzchnia zabudowy – powierzchnia zajęta przez budynek w stanie wykończonym wyznaczona przez rzut poziomy krawędzi budynku na powierzchnię terenu, do której nie wlicza się:
 - a) powierzchni obiektów budowlanych ani ich części nie wystających ponad powierzchnię terenu,
 - b) powierzchni elementów drugorzędnych takich jak: schody zewnętrzne, rampy zewnętrzne, daszki, markizy,
 - c) powierzchni zajmowanej przez wydzielone obiekty pomocnicze takie jak: szklarnie, altany;
- 5) przeznaczenie podstawowe terenu – funkcja wraz z urządzeniami i obiektami towarzyszącymi możliwa do realizacji na danym terenie oraz na poszczególnych działkach budowlanych;
- 6) przeznaczenie uzupełniające terenu – rodzaje przeznaczenia inne niż podstawowe, które jedynie uzupełniają lub wzbogacają przeznaczenie podstawowe, lokalizowane na zasadzie braku konfliktu z przeznaczeniem podstawowym wynikającym z ich sąsiedztwa, przy czym powierzchnia zabudowy budynków związanych z uzupełniającym przeznaczeniem terenu nie może przekraczać powierzchni zabudowy budynków związanych z podstawowym przeznaczeniem terenu.

2. Pojęcia niezdefiniowane należy rozumieć zgodnie z przepisami szczególnymi.

§ 3. 1. Integralną częścią uchwały jest rysunek planu, o którym mowa w § 1 ust. 1.

2. Następujące oznaczenia graficzne przedstawione na rysunku planu są obowiązującymi ustaleniami planu:

- 1) granica obszaru objętego planem;
- 2) linie rozgraniczające tereny o różnym przeznaczeniu lub różnych zasadach zagospodarowania;
- 3) nieprzekraczalne linie zabudowy;
- 4) symbole określające podstawowe przeznaczenie terenu;
- 5) strefa ochrony konserwatorskiej „OW” zabytków archeologicznych, równoznaczna z obszarem ujętym w wykazie zabytków.

3. Pozostałe oznaczenia graficzne nie są obowiązującymi ustaleniami planu i mają charakter informacyjny.

§ 4. Ustala się następujące kategorie przeznaczenia terenu:

- 1) **droga publiczna;**
- 2) **produkcja ogrodnicza** – tereny przeznaczone pod lokalizację produkcji drzew i krzewów ozdobnych, w tym roślin w pojemnikach oraz produkcji podłoży ziemnych do uprawy roślin, w tym podłoży ziemnych w oparciu o torf;
- 3) **zabudowa usługowa** – tereny przeznaczone pod lokalizację budynków usługowych wraz z niezbędnymi urządzeniami budowlanymi, z zakresu:
 - a) **budownictwo** – tereny przeznaczone pod lokalizację obiektów firm i baz budowlanych,
 - b) **finanse** – tereny przeznaczone pod lokalizację obiektów związanych z pośrednictwem finansowym takich jak: działalność banków, domów maklerskich, instytucji zajmujących się obsługą finansową np. w formie leasingu czy obsługi sprzedaży ratalnej, a także instytucji związanych z ubezpieczeniami i funduszami emerytalno-rentowymi,
 - c) **gastronomia** – tereny przeznaczone pod działalność restauracji, kawiarni, herbaciarni, pubów, winiarni oraz placówek gastronomiczno-rekreacyjnych jak kluby bilardowe, kręgielnie,
 - d) **handel detaliczny** – tereny przeznaczone pod lokalizację obiektów związanych ze sprzedażą detaliczną towarów w tym obiektów wystawienniczo-targowych, o powierzchni sprzedaży nie większej niż 1000m², z wyłączeniem sprzedaży detalicznej paliw do pojazdów mechanicznych,
 - e) **handel hurtowy** – tereny przeznaczone pod lokalizację obiektów związanych z hurtową sprzedażą towarów,

- f) **obsługa firm i klienta** – tereny przeznaczone pod lokalizację biur: związanych z obsługą nieruchomości, wynajęciem specjalistów, badaniami, a także naprawą artykułów przeznaczenia osobistego i użytku domowego oraz usługi drobne, np. pojedyncze gabinety lekarskie, weterynaryjne i kosmetyczne, fryzjerstwo, poprawa kondycji fizycznej, pralnie, szewc, wypożyczalnie,
 - g) **usługi drobne** – tereny przeznaczone pod: usługi fryzjerskie, kosmetyczne, zegarmistrzowskie, naprawę artykułów użytku osobistego i użytku domowego oraz sprzętu elektronicznego, studia wizażu i odchudzania, łaźnie i sauny, solaria, gabinety masażu, usługi szewskie, krawieckie, rymarskie, fotograficzne, introligatorskie, poligraficzne, jubilerskie, lutnicze, pralnicze, wynajem i wypożyczanie, wypożyczalnie,
 - h) **usługi sportu i rekreacji** – tereny przeznaczone pod usługi sportowe i rekreacyjne,
 - i) **transport, logistyka i magazyny** – tereny przeznaczone pod lokalizację obiektów związanych z przewozem, magazynowaniem i spedycją, materiałów i produktów, obiekty służące do przeładunku towarów, składowania, sortowania, konfekcjonowania a także kompleks obiektów do przechowywania i konserwacji pojazdów w tym obsługi, naprawy i wynajmu pojazdów mechanicznych, a także stacje paliw,
 - j) **niepubliczne usługi oświaty** – tereny przeznaczone pod działalność związaną z prowadzeniem niepublicznych szkół podstawowych, przedszkoli, żłobków, świetlic, a także kształcenia dodatkowego lub uzupełniającego, w tym kursy i szkolenia,
 - k) **niepubliczne usługi zdrowia i opieki społecznej** – tereny przeznaczone pod niepubliczną działalność przychodni, poradni w tym również weterynaryjnych oraz ambulatoriów, ośrodków zdrowia, gabinetów lekarskich, zakładów rehabilitacji leczniczej, domów opieki nad osobami w podeszłym wieku, szkół rodzenia, żłobków,
 - l) **obsługa pojazdów samochodowych** – tereny przeznaczone pod lokalizację: salonów samochodowych, parkingów, obiektów do parkowania, a także usługi związane z salonem samochodowym, takie jak: ekspozycja, obsługa serwisowa, diagnostyczna, naprawa i wynajem samochodów osobowych, myjnie samochodowe, z wyłączeniem stacji paliw;
- 4) **wody powierzchniowe śródlądowe;**
 - 5) **teren leśny;**
 - 6) **droga wewnętrzna.**

Rozdział 2.

Ustalenia dla całego obszaru objętego planem

§ 5. Na terenie objętym planem ustala się następujące szczególne warunki zagospodarowania terenów oraz ograniczenia w ich użytkowaniu w tym zakaz zabudowy:

- 1) ustala się strefę techniczną napowietrznej linii elektroenergetycznej średniego napięcia 20kV, wynoszącą 10m, po 5m od osi linii, w obrębie której obowiązuje:
 - a) do czasu skablowania lub przełożenia linii, wyklucza się lokalizację budynków,
 - b) zakaz sadzenia zieleni wysokiej w pasie o szerokości 10m, po 5m od osi linii,
 - c) zapewnienie dojazdu i dostępu do linii i słupów,
 - d) przy zbliżeniach do linii innych obiektów niezwiązanych ze stałym pobytem ludzi, obowiązuje przystosowanie ich konstrukcji do wymogów przepisów odrębnych;
- 2) w pasie terenu przyległego do linii kolejowej nr 285 (poza obszarem planu), o szerokości 20m licząc od linii rozgraniczającej terenu, obowiązują ograniczenia w zagospodarowaniu i użytkowaniu terenów zgodnie z przepisami odrębnymi w zakresie transportu kolejowego.

§ 6. Dopuszczenia i ograniczenia w zagospodarowaniu terenów służące ochronie i kształtowaniu ładu przestrzennego określają przepisy zawarte w rozdziale 3.

- 1) Ograniczenia wysokości zabudowy określone w niniejszej uchwale nie dotyczą inwestycji celu publicznego z zakresu łączności publicznej, w rozumieniu ustawy z dnia 21 sierpnia 1997r. o gospodarce nieruchomościami.

§ 7. W zakresie zasad ochrony środowiska, przyrody i krajobrazu kulturowego, obowiązują następujące ustalenia:

- 1) ustala się zakaz prowadzenia działalności związanej z: hotelami robotniczymi, demontażem pojazdów, punktami skupu i składowania surowców wtórnych, gospodarowaniem odpadami, wytwarzaniem oraz przetwarzaniem mas bitumicznych, asfaltów, betonów i kruszyw;
- 2) ustala się zakaz realizacji inwestycji oraz prowadzenia działalności, której negatywne oddziaływanie może przekroczyć granice nieruchomości.

§ 8. Zasady kształtowania krajobrazu określają przepisy zawarte w rozdziale 3.

§ 9. W zakresie zasad ochrony dziedzictwa kulturowego, zabytków oraz dóbr kultury współczesnej, obowiązują następujące ustalenia:

- 1) ustala się strefę ochrony konserwatorskiej „OW” zabytków archeologicznych, równoznacznej z obszarem ujętym w wykazie zabytków, gdzie dla inwestycji związanych z pracami ziemnymi wymagane jest przeprowadzenie badań archeologicznych, zgodnie z przepisami odrębnymi;
- 2) wskazuje się następujące stanowiska archeologiczne:
 - a) 7/86/82-28 AZP:
 - ślad osadniczy – epoka kamienia,
 - b) 8/87/82-28 AZP :
 - osada – kultura łużycka,
 - osada okres przedrzymski, okres rzymski, kultura przeworska,
 - osada – pradzieje,
 - c) 10/11/12/89/90/91/82-28 AZP:
 - ślad osadniczy – neolit, kultura ceramiki wstęgowej rytej,
 - cmentarzysko, osada – kultura lendzińska – polgarska, grupa jordanowska, osada – kultura pucharów lejkowatych, osada – kultura amfor kulistych, ślad osadniczy, cmentarzysko, osada – kultura unietycka, cmentarzysko osada – kultura łużycka, cmentarzysko – kultura lateńska, osada – kultura przeworska, ślad osadniczy – wczesne średniowiecze;
- 3) istnieje możliwość odkrycia stanowisk archeologicznych, obiektów zabytkowych zasób ich ewidencji i rejestru podlega sukcesywnej weryfikacji i uzupełnieniom.

§ 10. W zakresie szczegółowych zasad i warunków scalania i podziału nieruchomości ustala się:

- 1) dla terenów oznaczonych na rysunku planu symbolem U:
 - a) powierzchnia działek nie może być mniejsza niż 4000m²,
 - b) szerokość frontu działek co najmniej 40m,
 - c) kąt położenia granic działek w stosunku do pasa drogowego powinien zawierać się w przedziale od 20° do 160°,
 - d) ustalenia lit. a i b nie dotyczą podziałów dokonywanych w celu wydzielenia działek przeznaczonych na sieci uzbrojenia, infrastrukturę drogową i infrastrukturę techniczną dla których obowiązuje:
 - powierzchnia nowo wydzielanej działki nie może być mniejsza niż 2m²,
 - szerokość frontu nowo wydzielanej działki nie może być mniejsza niż 2m;
- 2) dla pozostałych terenów przeznaczonych na cele inne niż rolne i leśne:
 - a) powierzchnia działek nie może być mniejsza niż 20m²,
 - b) szerokość frontu działek co najmniej 2m,
 - c) kąt położenia granic działek w stosunku do pasa drogowego powinien zawierać się w przedziale od 20° do 160°.

§ 11. W zakresie granic i sposobów zagospodarowania terenów lub obiektów podlegających ochronie, na podstawie odrębnych przepisów, terenów górniczych, a także obszarów szczególnego zagrożenia powodzią, obszarów osuwania się mas ziemnych, krajobrazów priorytetowych określonych w audycie krajobrazowym oraz w planach zagospodarowania przestrzennego województwa:

1) W granicach obszaru objętego planem nie występują:

- a) tereny górnicze,
- b) obszary szczególnego zagrożenia powodzią,
- c) obszary zagrożone osuwaniem się mas ziemnych,
- d) krajobrazy priorytetowe określone w audycie krajobrazowym oraz w planie zagospodarowania przestrzennego województwa.

§ 12. 1. W zakresie zasad modernizacji, rozbudowy i budowy systemów komunikacji i infrastruktury technicznej, obowiązują następujące ustalenia: dopuszcza się etapowanie inwestycji przy realizacji dróg.

2. Należy zapewnić obsługę komunikacyjną oraz połączenie układu komunikacyjnego w obszarze objętym uchwałą z układem zewnętrznym, zgodnie z przepisami odrębnymi.

3. W zakresie budowy, przebudowy lub rozbudowy sieci uzbrojenia ustala się:

- 1) dopuszcza się lokalizację dystrybucyjnej infrastruktury technicznej na obszarze objętym planem, niezbędnej dla obsługi terenu, pod warunkiem zgodności z przepisami odrębnymi;
- 2) dopuszcza się wydzielanie niezbędnych działek dla dystrybucyjnej infrastruktury technicznej, w tym m.in. dla stacji transformatorowych i przepompowni ścieków, o parametrach innych niż określone w niniejszej uchwale oraz z zachowaniem warunków wynikających z przepisów odrębnych;
- 3) w zakresie zaopatrzenia w wodę:
 - a) ustala się zaopatrzenie w wodę, z uwzględnieniem warunków dostępności do wody dla celów przeciwpożarowych, z rozdzielczej sieci wodociągowej,
 - b) dopuszcza się budowę własnych ujęć wodociągowych o głębokości nieprzekraczającej 30m i poborze wody w ilości do 10m³/dobę;
- 4) w zakresie odprowadzania ścieków: zgodnie z przepisami odrębnymi;
- 5) w zakresie odprowadzenia wód opadowych i roztopowych: ustala się stosowanie rozwiązań polegających na zagospodarowaniu całości lub części wód opadowych i roztopowych w miejscu opadu, w szczególności poprzez gospodarcze wykorzystanie, odparowanie lub retencjonowanie na działce budowlanej, odprowadzanie do gruntu lub odprowadzanie do urządzeń wodnych, zgodnie z przepisami odrębnymi wraz ze spowolnianiem ich odpływu do odbiornika;
- 6) zaopatrzenie w energię elektryczną: dopuszcza się z sieci elektroenergetycznej, własnych źródeł energii lub odnawialnych źródeł energii:
 - a) dla terenów oznaczonych na rysunku planu symbolami: 2U, 3U - o mocy przekraczającej 100kW,
 - b) dla pozostałych terenów – o mocy nie przekraczającej 100kW,
 - z wyłączeniem elektrowni wiatrowych oraz biogazowni z zachowaniem warunków wynikających z przepisów odrębnych;
- 7) w zakresie gromadzenia i usuwania odpadów: obowiązują zasady określone w przepisach odrębnych;
- 8) w zakresie zaopatrzenia w gaz: ustala się zaopatrzenie w gaz ze zbiorników gazu lub z sieci gazowej, zgodnie z przepisami odrębnymi;
- 9) w zakresie zaopatrzenia w ciepło ustala się:
 - a) zaopatrzenie w ciepło z indywidualnych lub zbiorowych źródeł, zgodnie z przepisami odrębnymi,
 - b) dopuszcza się zaopatrzenie w energię do celów grzewczych z odnawialnych źródeł energii,
 - dla terenów oznaczonych na rysunku planu symbolami: 2U, 3U- o mocy przekraczającej 100kW, z wyłączeniem elektrowni wiatrowych oraz biogazowni z zachowaniem warunków wynikających z przepisów odrębnych,

- dla pozostałych terenów – o mocy nie przekraczającej 100kW, z wyłączeniem elektrowni wiatrowych oraz biogazowni z zachowaniem warunków wynikających z przepisów odrębnych.

§ 13. Określa się wysokość stawki procentowej, na podstawie której ustala się opłatę, o której mowa w art. 36 ust. 4 ustawy z dnia 27 marca 2003r. o planowaniu i zagospodarowaniu przestrzennym, dla wszystkich terenów objętych planem, na 30%.

Rozdział 3. **Ustalenia szczegółowe dla terenów**

§ 14. 1. Dla terenów zabudowy usługowej oznaczonych na rysunku planu symbolami **2U, 3U** ustala się:

1) przeznaczenie podstawowe:

a) usługi z zakresu: budownictwa, finansów, gastronomii, handlu detalicznego, handlu hurtowego, obsługi firm i klienta, usług drobnych, usług sportu i rekreacji, transportu, logistyki i magazynów, niepublicznych usług oświaty, niepublicznych usług zdrowia i opieki społecznej, obsługi pojazdów samochodowych;

2) przeznaczenie uzupełniające:

a) lokalizacja urządzeń wytwarzających energię z odnawialnych źródeł energii o mocy przekraczającej 100kW – elektrownie fotowoltaiczne wraz ze strefą ochronną; granica strefy ochronnej tożsama z liniami rozgraniczającymi terenów, o których mowa w ust. 1,

b) produkcja ogrodnicza,

c) drogi wewnętrzne,

d) infrastruktura techniczna.

2. Na terenach, o których mowa w ust. 1, obowiązują następujące ustalenia dotyczące kształtowania zabudowy:

1) nieprzekraczalne linie zabudowy oraz urządzenia wytwarzające energię z odnawialnych źródeł energii, w odległości:

a) 20m od zachodniej granicy planu (linia kolejowa nr 285), zgodnie z rysunkiem planu,

b) 10m od linii rozgraniczającej z drogą 1KDW, zgodnie z rysunkiem planu,

c) 10m od północnej, wschodniej i południowej, granicy planu, zgodnie z rysunkiem planu,

d) 15m od linii rozgraniczającej z terenem 1ZL, zgodnie z rysunkiem planu,

e) 4m od linii rozgraniczającej z terenem 2WS oraz od północnej granicy planu na terenie 2U, zgodnie z rysunkiem planu;

2) wysokości budynków: nie może przekraczać 12m;

3) wysokości budowli:

a) wiat – nie może przekraczać 10m,

b) budowli sytuowanych na dachach budynków - mierzona od górnego obrysu połaci dachowej nie może być większa niż 1/3 wysokości budynku, na którym jest usytuowana, przy czym na dachach budynków o maksymalnej dopuszczonej wysokości, dopuszcza się budowle nie wyższe niż 3m mierzone od najwyższego punktu dachu,

c) pozostałych budowli sytuowanych na gruncie - nie może przekraczać 15m;

4) dopuszcza się dowolne kąty nachylenia dachów i dowolne pokrycia dachowe.

3. Na terenach, o których mowa w ust. 1, obowiązują następujące ustalenia dotyczące zagospodarowania terenu i kształtowania ładu przestrzennego:

1) powierzchnia zabudowy w stosunku do powierzchni działki budowlanej nie może przekroczyć 80%;

2) co najmniej 15% powierzchni działki budowlanej należy urządzić jako powierzchnię terenu biologicznie czynnego;

- 3) powierzchnia pokrycia panelami fotowoltaicznymi - maksymalnie 70% powierzchni działki budowlanej;
- 4) wskaźnik intensywności zabudowy winien zawierać się w przedziale od 0 do 1,5.

4. Przy wydzieleniu geodezyjnym dróg wewnętrznych, o których mowa w ust.1, pkt.2, lit.b - ustala się:

- 1) minimalną szerokość wydzielanego pasa drogowego – 10m;
- 2) w przypadku wydzielenia nieprzelotowych dróg wewnętrznych obowiązuje realizacja placów do zawracania o wymiarach nie mniejszych niż 12,5m na 12,5m;
- 3) w miejscach włączeń i skrzyżowań obowiązuje wydzielenie tzw. „trójkątów widoczności” o wymiarach minimum 5m na 5m.

5. Na terenach, o których mowa w ust.1, obowiązują następujące ustalenia dotyczące wskaźników kształtowania zabudowy:

- 1) określa się, minimalne powierzchnie, dla nowo wydzielanych działek budowlanych - 4000m², z zastrzeżeniem pkt.2;
- 2) w przypadku, gdy powierzchnia działki uniemożliwia wydzielenie działek budowlanych o ustalonych w pkt.1 parametrach, dopuszcza się pomniejszenie powierzchni jednej z wydzielanych działek o 10%;
- 3) ustalenie, o którym mowa w pkt.1 nie obowiązuje przy wydzielaniu działek budowlanych pod infrastrukturę techniczną i drogi wewnętrzne.

6. Na terenach, o których mowa w ust. 1 obowiązują następujące ustalenia dotyczące minimalnej liczby miejsc do parkowania pojazdów:

- 1) dla samochodów osobowych:

- a) dla produkcji ogrodniczej oraz usług z zakresu transportu, logistyki i magazynów – 1 miejsce parkingowe na 4 stanowiska pracy,
- b) dla usług handlu powyżej 100m² powierzchni sprzedaży w obiektach usługowo-handlowych o powierzchni sprzedażowej przekraczającej 100m² powierzchnia parkingów powinna być dwukrotnie większa od powierzchni sprzedaży, lecz nie mniej niż 8 miejsc parkingowych na każde 100m² powierzchni sprzedaży,
- c) dla pozostałych usług, w tym usług handlu do 100m² powierzchni sprzedaży:
 - nie mniej niż 2 miejsca parkingowe dla usług prowadzonych na powierzchni całkowitej do 20m²,
 - następne 3 miejsca do parkowania dla usług prowadzonych na powierzchni całkowitej powyżej 20m² do 50m²,
 - na każde następne rozpoczęte 50m² powierzchni całkowitej usług - 2 miejsca parkingowe, z zaokrągleniem w górę;

- 2) dla samochodów ciężarowych:

- a) dla usług z zakresu handlu hurtowego oraz transportu, logistyki i magazynów:
 - nie mniej niż 2 miejsca parkingowe dla usług prowadzonych na powierzchni całkowitej do 1000m²,
 - następne 1 miejsce parkingowe na każde następne rozpoczęte 1000m² powierzchni całkowitej,
- b) dla usług z zakresu handlu detalicznego, budownictwa, obsługi pojazdów samochodowych oraz produkcji ogrodniczej:
 - nie mniej niż 1 miejsce parkingowe dla usług lub produkcji prowadzonych na powierzchni całkowitej do 1000m²,
 - następne 1 miejsce parkingowe na każde następne rozpoczęte 2000m² powierzchni całkowitej,
- c) do ilości miejsc parkingowych wlicza się także miejsca dokowania samochodów ciężarowych przy budynkach;

- 3) w przypadku występowania na terenie działki budowlanej różnych przeznaczeń, wymagane ilości miejsc parkingowych dla poszczególnych przeznaczeń, o których mowa w pkt. 1 i 2, należy odpowiednio sumować;

4) miejsca parkingowe dla pojazdów zaopatrzonych w kartę parkingową w ilości zgodnej z przepisami odrębnymi.

7. Tereny, o których mowa w ust.1, znajdują się w granicach strefy ochrony konserwatorskiej „OW” zabytków archeologicznych, o której mowa w §9 pkt1.

8. Na terenie 3U znajdują się stanowiska archeologiczne, o których mowa w §9 pkt2.

§ 15. 1. Dla terenu oznaczonego na rysunku planu symbolem **1ZL** ustala się następujące przeznaczenie podstawowe: lasy.

2. Ustala się zakaz lokalizacji budynków.

3. Teren ZL znajduje się w granicach strefy ochrony konserwatorskiej „OW” zabytków archeologicznych, o której mowa w §9 pkt1.

4. Na terenie ZL znajduje się stanowisko archeologiczne, o którym mowa w §9 pkt2.

§ 16. 1. Dla terenu oznaczonego na rysunku planu symbolem **1KDW** ustala się następujące przeznaczenie podstawowe: drogi wewnętrzne.

2. Dla terenu, o którym mowa w ust. 1, ustala się szerokość w liniach rozgraniczających, zgodnie z rysunkiem planu.

3. Teren KDW znajduje się w granicach strefy ochrony konserwatorskiej „OW” zabytków archeologicznych, o której mowa w §9 pkt1.

§ 17. 1. Dla terenu oznaczonego na rysunku planu symbolem **2WS** ustala się przeznaczenie podstawowe: teren wód powierzchniowych śródlądowych.

1) przeznaczenie podstawowe: teren wód powierzchniowych śródlądowych,

2) przeznaczenie uzupełniające:

a) drogi wewnętrzne i przepusty poprzeczne (o ile nie ograniczają przepływu wód),

b) infrastruktura techniczna.

2. Na terenie, o którym mowa w ust. 1 dopuszcza się:

1) budowę przejazdów przez ciek i rowy;

2) zarurowanie odcinka rowu melioracyjnego.

3. Teren, o którym mowa w ust. 1 znajdują się w granicach strefy ochrony konserwatorskiej „OW” zabytków archeologicznych, o której mowa w §9 pkt1.

Rozdział 4. Przepisy końcowe



§ 18. Wykonanie niniejszej uchwały powierza się Wójtowi Gminy Kobierzyce.

§ 19. Uchwała wchodzi w życie po upływie 14 dni od daty ogłoszenia w Dzienniku Urzędowym Województwa Dolnośląskiego.

Wiceprzewodniczący Rady
Gminy Kobierzyce

Czesław Stadnik

Załącznik nr 1 do Uchwały
Nr XLVI/868/2023
Rady Gminy Kobierzyce
z dnia 24 lutego 2023r.

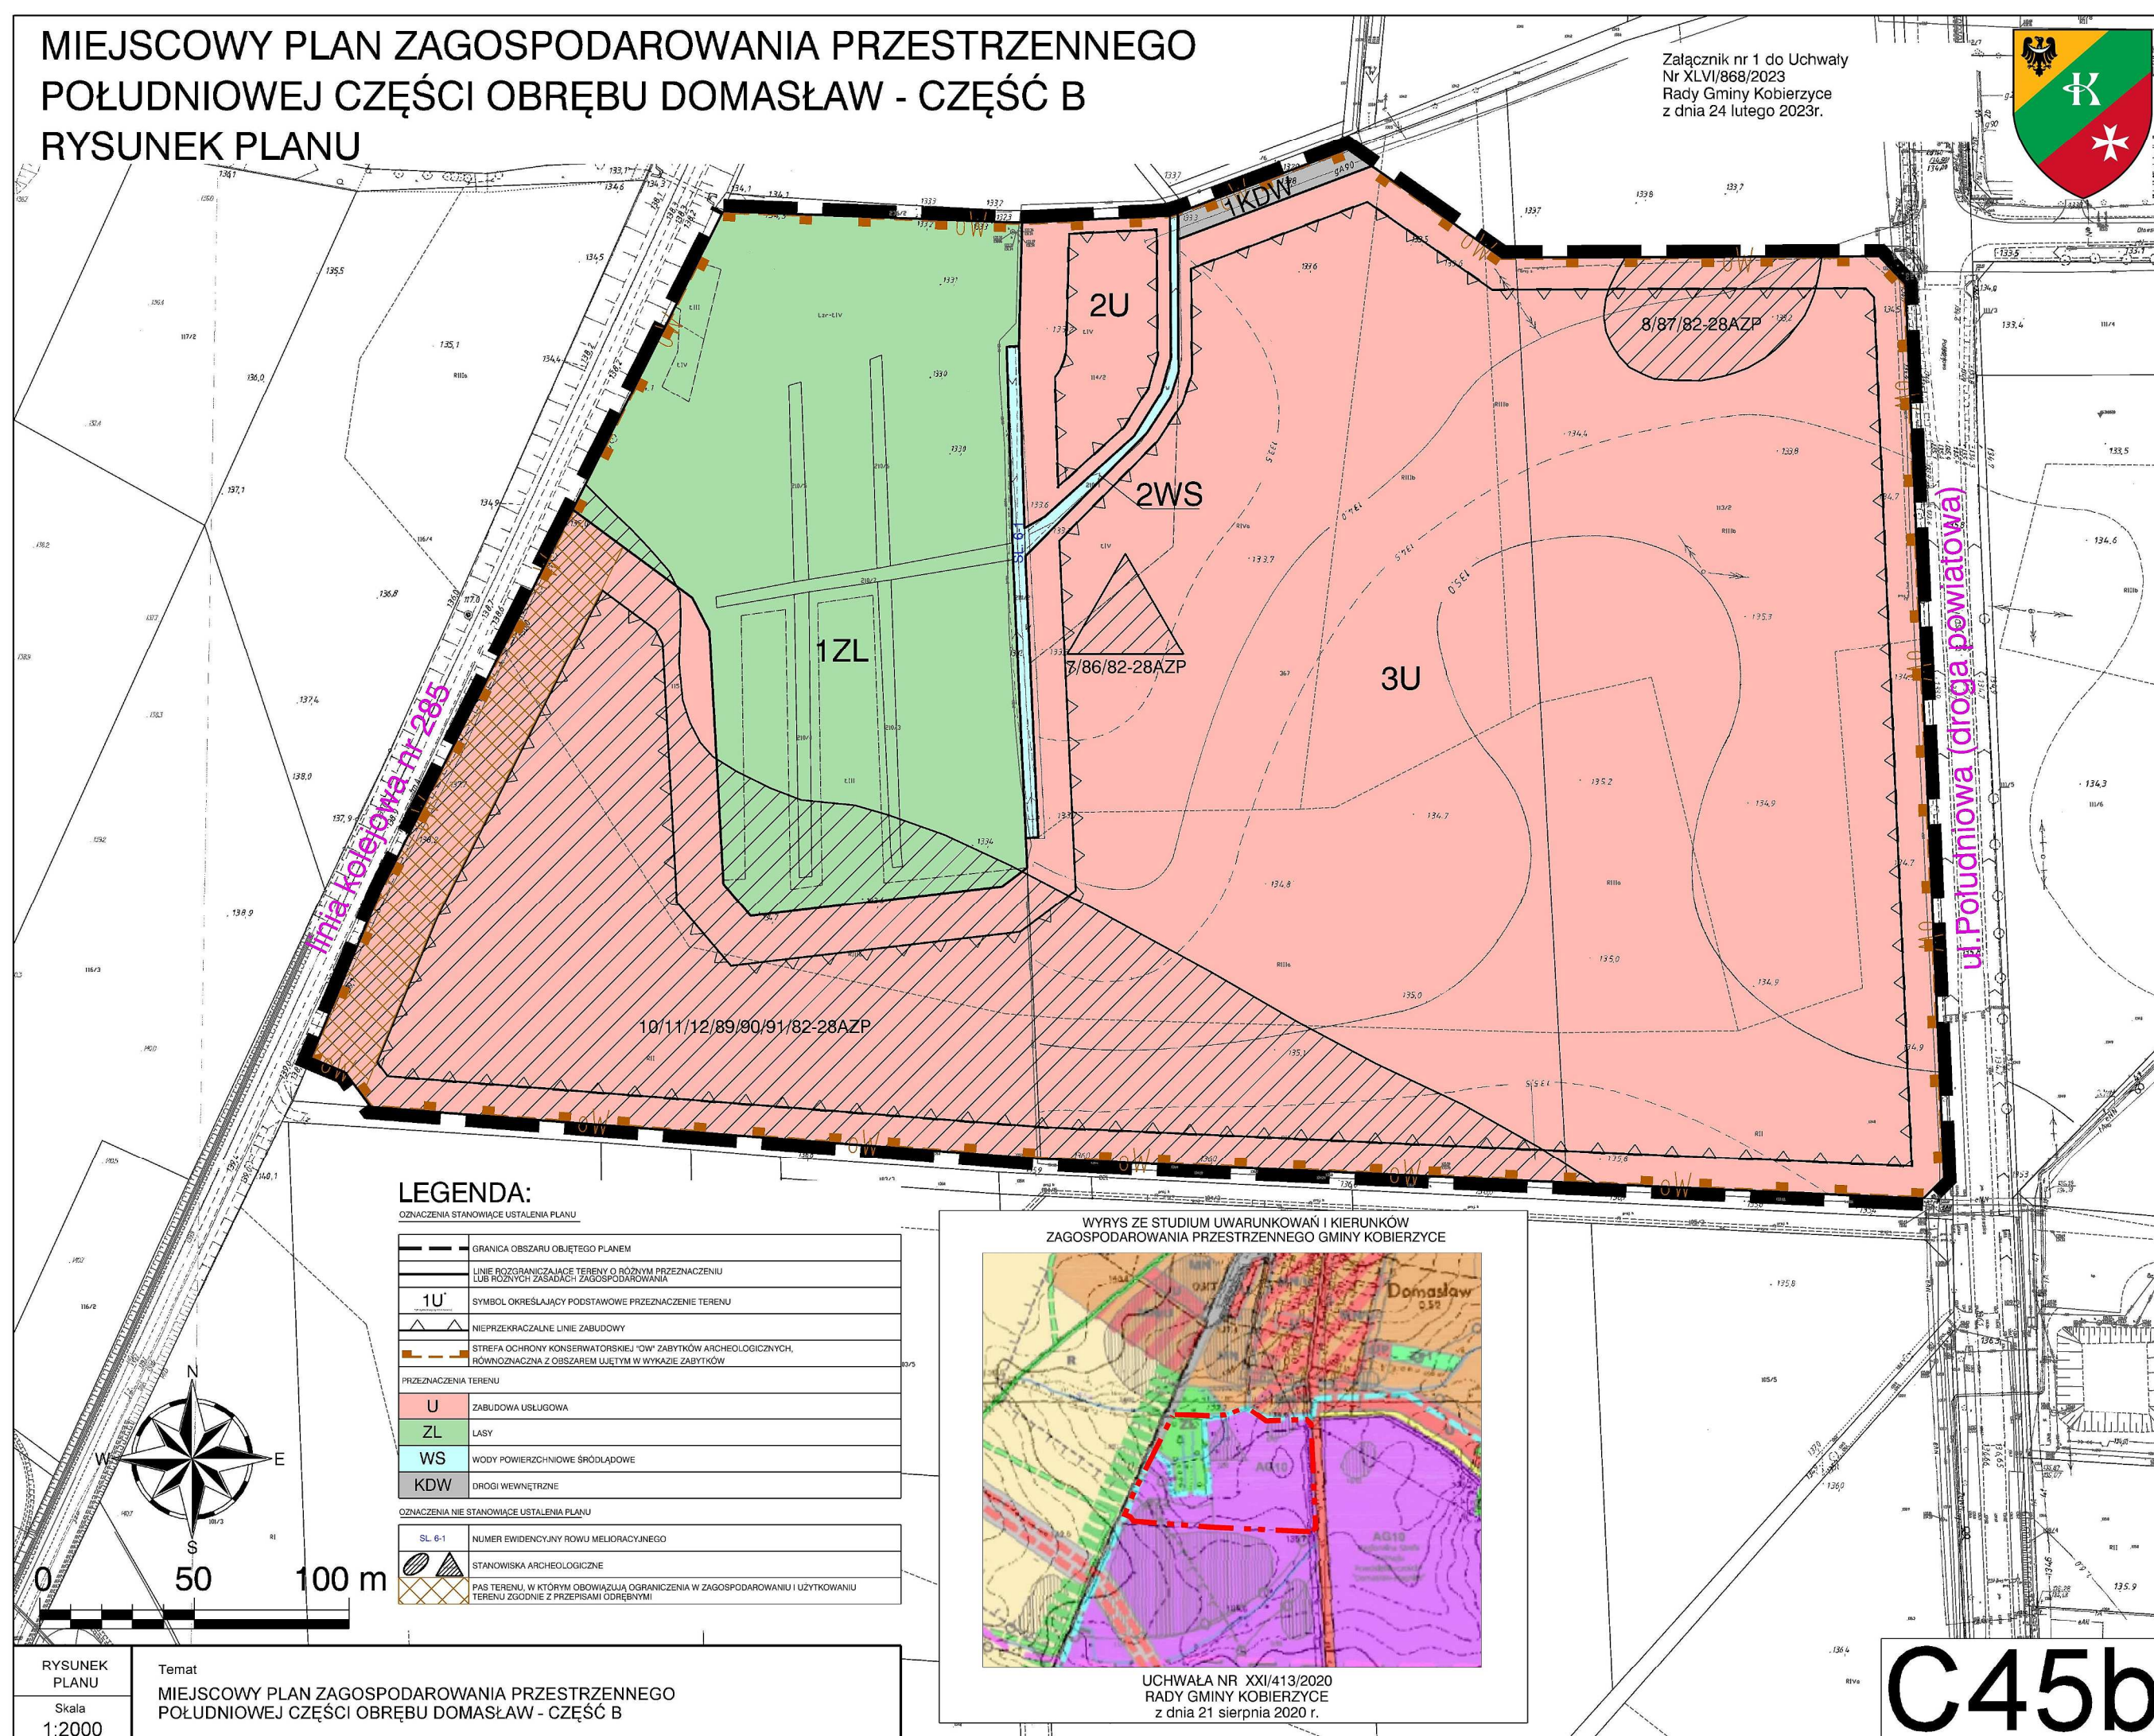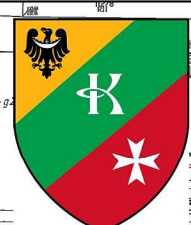

ROZSTRZYGNIĘCIE W SPRAWIE UWAG WNIESIONYCH DO PROJEKTU

miejscowego planu zagospodarowania przestrzennego południowej części obrębu Domasław – część B

W wyniku wyłożenia do publicznego wglądu projektu miejscowego planu zagospodarowania przestrzennego południowej części obrębu Domasław, w dniach od 28.10.2022r. do 17.11.2022r. oraz w dniach od 26.12.2022r. do 16.01.2023r., zgłoszono 1 uwagę, dla której Rada Gminy Kobierzyce dokonuje rozstrzygnięć wynikających z art. 20 ust. 1 ustawy z dnia 27 marca 2003r. o planowaniu i zagospodarowaniu przestrzennym (tj. Dz. U. z 2022. poz. 503 ze zm.) w sposób następujący:

1. **Nie uwzględnia się uwagi** zgłoszonej w dniu 28.11.2022r. przez osobę fizyczną, w części dotyczącej zmiany przeznaczenia terenu usług oznaczonego symbolem 2U na teren obiektów produkcyjnych, zabudowy usługowej, oznaczany w planie symbolem P/U.

Teren oznaczony symbolem 2U jest położony w bezpośrednim sąsiedztwie terenów przeznaczonych w planie miejscowym wsi Domasław pod zabudowę mieszkaniową, w związku z czym ustalono na nim teren usług [2U] jako przeznaczenie podstawowe, aby ochronić mieszkańców wsi Domasław od uciążliwości związanych z działalnością produkcyjną o definicji jak dla terenów o symbolach: 1-3P/U. Natomiast wychodząc naprzeciw oczekiwaniom właściciela - w projekcie planu przygotowanym do ponownego wyłożenia do publicznego wglądu - postanowiono dopuścić jako przeznaczenie uzupełniające: produkcję ogrodnictwa, o następującej definicji: *„produkcja ogrodnictwa – tereny przeznaczone pod lokalizację produkcji drzew i krzewów ozdobnych, w tym roślin w pojemnikach oraz produkcji podłoży ziemnych do uprawy roślin, w tym podłoży ziemnych w oparciu o torf”*.

2. **Nie uwzględnia się uwagi** zgłoszonej w dniu 28.11.2022r. przez osobę fizyczną, w części dotyczącej uwzględnienia skablowania napowietrznej linii energetycznej średniego napięcia.

Mapę sytuacyjno-wysokościową, na podstawie której sporządzono rysunek planu miejscowego pobrano z Powiatowego Zakładu Katastralnego we Wrocławiu w dniu 17 grudnia 2021r., wtedy kiedy przedmiotowa linia była jeszcze linią napowietrzną. Gmina Kobierzyce nie może ingerować w treść państwowego zasobu geodezyjnego i kartograficznego. Jednak mając na uwadze skablowanie napowietrznej linii energetycznej średniego napięcia na działce nr 113/2 - w projekcie planu przygotowanym do ponownego wyłożenia do publicznego wglądu - usunięto z rysunku planu oznaczenie informacyjne: *„napowietrzne linie elektroenergetyczne średniego napięcia 20kV ze strefą techniczną”*.

Załącznik Nr 3 do uchwały Nr XLVI/868/2023

Rady Gminy Kobierzyce

z dnia 24 lutego 2023 r.

**ROZSTRZYGNIĘCIE W SPRAWIE SPOSOBU REALIZACJI INWESTYCJI Z ZAKRESU
INFRASTRUKTURY TECHNICZNEJ, KTÓRE NALEŻĄ DO ZADAŃ WŁASNYCH GMINY ORAZ
ZASAD ICH FINANSOWANIA**

W związku z uchwaleniem miejscowego planu zagospodarowania przestrzennego południowej części obrębu Domasław – część B, nie wystąpią inwestycje z zakresu infrastruktury technicznej stanowiące zadania własne gminy.

Załącznik Nr 4 do uchwały Nr XLVI/868/2023
Rady Gminy Kobierzyce
z dnia 24 lutego 2023 r.
Zalacznik4.gml

Uzasadnienie

1. Projekt miejscowego planu zagospodarowania przestrzennego południowej części obrębu Domasław sporządzony został na podstawie uchwały o przystąpieniu do sporządzenia planu nr XXXIII/611/2021 Rady Gminy Kobierzyce z dnia 29 października 2021 r.

2. Celem opracowania planu jest:

- 1) ujednolicenie wskaźników i parametrów urbanistycznych zabudowy na terenach usługowych[U];
- 2) uzupełnienie wskaźników parkingowych;
- 3) ujednolicenie dla całej gminy zapisów dot. zasad modernizacji, rozbudowy i budowy systemów komunikacji;
- 4) ujednolicenie definicji przeznaczeń zabudowy usługowej;
- 5) włączenie do jednego planu miejscowego kilku starszych planów cząstkowych;
- 6) wprowadzić ład przestrzenny i zrównoważony rozwój w Gminie Kobierzyce;
- 7) chronić wartości architektoniczne i krajobrazowe;
- 8) chronić środowisko przyrodnicze i kulturowe;
- 9) zapewnić ciągłość wydawania decyzji administracyjnych w szczególności liniowych (wodociągi, gazociągi, kanalizacja sanitarna, linie energetyczne, itp.) dla przedmiotowych obszarów; pozwolić uporządkować przestrzeń po przez wprowadzenie określonych funkcji.

3. Projekt planu opracowany został zgodnie z rozporządzeniem Ministra Infrastruktury z dnia 26 sierpnia 2003r. w sprawie wymaganego zakresu projektu miejscowego planu zagospodarowania przestrzennego oraz przeszedł procedurę planistyczną określoną w art. 17 ustawy z dnia 27 marca 2003 r. o planowaniu i zagospodarowaniu przestrzennym (t.j. Dz. U. z 2022r. poz. 503).

4. Projekt planu został podzielony na część „A” i część „B”. Zmiany wprowadzone w części „B” wymagały powtórzenia procedury planistycznej polegającej między innymi na wyłożeniu do publicznego wglądu.

5. W przedkładanym do zaopiniowania/uzgodnienia planie miejscowym zrealizowano wymogi wynikające z art. 1 ust. 2-4 ustawy:

1) Wymagania ładu przestrzennego, w tym urbanistyki i architektury dostosowane zostały do istniejącego sposobu zagospodarowania zarówno w warstwie funkcjonalnej przeznaczenia terenów jak i w warstwie dotyczącej parametrów zabudowy. Uwzględniono wykształconą zwartą strukturę funkcjonalno-przestrzenną wsi oraz dążono do minimalizowania transportochłonności układu przestrzennego;

2) Wyznaczając tereny pod zabudowę mieszkaniową jednorodzinną, zabudowę usługową, zabudowę zagrodową uwzględniając walory architektoniczne i krajobrazowe wsi Domasław. Jednocześnie nie wprowadzono elementów dysharmonizujących ukształtowany krajobraz;

3) W zakresie ochrony środowiska, w tym gospodarowania wodami i ochrony gruntów rolnych i leśnych w obszarze objętym planem uwzględniono fakt, że obszar wsi jest skanalizowany i w maksymalny możliwy sposób chronione są zasoby wodne przed zanieczyszczeniami pochodzenia komunalnego. Teren przeznaczony pod zainwestowanie nie wymagał zgody na wyłączenie z użytkowania rolnego i leśnego;

4) Ustalenia planu uwzględniają wymagania ochrony dziedzictwa kulturowego i zabytków oraz dóbr kultury współczesnej;

5) Ustalenia planu uwzględniają wymagania ochrony zdrowia oraz bezpieczeństwa ludzi i mienia, a także potrzeby osób niepełnosprawnych;

6) Projekt planu uwzględnia zarówno walory ekonomiczne przestrzeni obszaru objętego planem jak i prawo własności, a także potrzeby interesu publicznego. Przy kreowaniu przestrzeni, kierowano się przede wszystkim zasadą kontynuacji zabudowy z uwzględnieniem obszarów wyposażonych w infrastrukturę techniczną, w tym także dostępności do publicznego transportu zbiorowego oraz w maksymalnym stopniu uwzględniając prawo własności przede wszystkim poprzez utrzymanie istniejących funkcji terenów oraz partycypację społeczną w trakcie sporządzania projektu planu;

7)Z uwagi na wyposażenie obszaru wsi Domasław w niezbędną infrastrukturę techniczną, ustalenia planu nie generują konieczności budowy nowych sieci infrastrukturalnych związanym z realizacją ustaleń planu, jednocześnie ustalenia dopuszczają wydzielanie niezbędnych działek dla realizacji infrastruktury technicznej;

8)Plan uwzględnia także pozostałe wymagania wynikające z art. 1 ust. 2 – 4 ustawy z dnia 27 marca 2003 roku o planowaniu i zagospodarowaniu przestrzennym (t.j. Dz. U. z 2022r. poz. 503.), zwanej dalej ustawą, w sposób odpowiadający przedmiotowi planu.

6.Zgodnie z art. 1 ust. 2 pkt. 11, 12 ustawy zapewniono odpowiedni udział społeczeństwa w pracach nad planem, z zachowaniem jawności i przejrzystości procedur planistycznych. Strategiczną ocenę oddziaływania na środowisko projektu ww. planu miejscowego przeprowadzono zgodnie z ustawą z dnia 3 października 2008 r. o udostępnianiu informacji o środowisku i jego ochronie, udziale społeczeństwa w ochronie środowiska oraz o ocenach oddziaływania na środowisko (Dz. U. z 2021r. poz. 2373).Sporządzona do projektu planu prognoza oddziaływania na środowisko przyrodnicze wykazała, że realizacja ustaleń planu nie przyczyni się do powstania znaczących uciążliwych źródeł oddziaływania na środowisko.

7.Projekt planu po uzyskaniu opinii Gminnej Komisji Urbanistyczno –Architektonicznej oraz wymaganych opinii i uzgodnień został wyłożony do publicznego wglądu wraz prognozą oddziaływania na środowisko w dniach od 28.10.2022r. do 17.11.2022r. oraz w dniach od 26.12.2022r do 16.01.2023r. W trakcie wyłożenia została zorganizowana dyskusja publiczna nad rozwiązaniami przyjętymi w projekcie planu. W wyniku pierwszego wyłożenia projektu planu do publicznego wglądu zgłoszono 1 uwagę, która została odrzucona. W wyniku drugiego wyłożenia projektu planu części „B” do publicznego wglądu nie zgłoszono uwag. Nie zgłoszono uwag do prognozy oddziaływania na środowisko.

8.Sporządzenie planu nie wynika z analizy, o której mowa w art. 32 ust. 1 ustawy o planowaniu i zagospodarowaniu przestrzennym, lecz z bieżącej potrzeby aktualizacji i ujednolicenia zapisów planów miejscowych na terenie Gminy, wynikającej z zamierzenia inwestycyjnego Gminy polegającym na lokalizacji odpowiednim przygotowaniu prawnym terenów pod obiekty produkcyjne, zabudowę usługową, tereny infrastruktury i komunikację. Zmiany w mpzp są zgodne ze studium uwarunkowań i kierunków zagospodarowania przestrzennego gminy.

Mając na uwadze powyższe, zgodnie z art. 17 pkt. 6 ustawy o planowaniu i zagospodarowaniu przestrzennym, zaistniały przesłanki do uchwalenia miejscowego planu zagospodarowania przestrzennego południowej części obrębu Domasław – część B przez Radę Gminy Kobierzyce.