

UCHWAŁA NR XXXVI/682/18
RADY GMINY KOBIERZYCE

z dnia 2 marca 2018 r.

w sprawie uchwalenia miejscowego planu zagospodarowania przestrzennego obszaru położonego pomiędzy linią kolejową, ul. Sportową oraz ul. Wspólną w północno-środkowej części wsi Kobierzyce

Na podstawie art. 18 ust. 2 pkt. 5 ustawy z dnia 8 marca 1990r. o samorządzie gminnym (t.j. Dz. U. z 2017r., poz. 1875 ze zm.) i art. 20 ust. 1 ustawy z dnia 27 marca 2003r. o planowaniu i zagospodarowaniu przestrzennym (t.j. Dz. U. z 2017r. poz. 1073 ze zm.) w związku z uchwałą Nr XX/371/16 Rady Gminy Kobierzyce z dnia 28 października 2016r. w sprawie przystąpienia do sporządzenia miejscowego planu zagospodarowania przestrzennego obszaru położonego pomiędzy linią kolejową, ul. Sportową oraz ul. Wspólną w północno-środkowej części wsi Kobierzyce oraz po stwierdzeniu, że nie narusza on ustaleń studium uwarunkowań i kierunków zagospodarowania przestrzennego Gminy Kobierzyce uchwalonym przez Radę Gminy Kobierzyce uchwałą Nr XVIII/330/16 z dnia 19 sierpnia 2016r., Rada Gminy Kobierzyce uchwala, co następuje:

Rozdział 1.
Przepisy ogólne

§ 1. 1. Uchwala się miejscowy plan zagospodarowania przestrzennego obszaru położonego pomiędzy linią kolejową, ul. Sportową oraz ul. Wspólną w północno-środkowej części wsi Kobierzyce, zwany dalej planem, który obejmuje obszar przedstawiony na rysunku planu w skali 1:1000, stanowiącym załącznik nr 1 do uchwały.

2. Rozstrzygnięcie o sposobie rozpatrzenia uwag wniesionych do projektu planu stanowi załącznik nr 2 do uchwały.

3. Rozstrzygnięcie o sposobie realizacji, zapisanych w planie, inwestycji z zakresu infrastruktury technicznej, które należą do zadań własnych gminy oraz o zasadach ich finansowania, zgodnie z przepisami o finansach publicznych, stanowi załącznik nr 3 do uchwały.

4. Ze względu na brak występowania na obszarze planu problematyki, terenów lub obiektów określonych w pkt. od 1 do 4, w planie nie określa się:

- 1) wymagań wynikających z potrzeb kształtowania przestrzeni publicznych;
- 2) granic i sposobów zagospodarowania terenów lub obiektów podlegających ochronie, ustalonych na podstawie odrębnych przepisów, w tym terenów górniczych, a także obszarów szczególnego zagrożenia powodzią oraz obszarów osuwania się mas ziemnych, krajobrazów priorytetowych;
- 3) szczególnych warunków zagospodarowania terenów oraz ograniczenia w ich użytkowaniu, w tym zakazu zabudowy;
- 4) sposobu i terminu tymczasowego zagospodarowania, urządzania i użytkowania terenów.

§ 2. 1. Określenia stosowane w uchwale oznaczają:

- 1) infrastruktura techniczna – należy przez to rozumieć ogół podziemnych i nadziemnych budowli i obiektów liniowych służących zaopatrzeniu w wodę, odprowadzeniu ścieków i wód opadowych, zaopatrzeniu w energię elektryczną, gaz i ciepło oraz łączności i telekomunikacji;
- 2) nieprzekraczalna linia zabudowy – należy przez to rozumieć linię ograniczającą obszar, na którym dopuszcza się wznoszenie budynków oraz określonych w ustaleniach planu rodzajów budowli naziemnych, niebędących liniami przesyłowymi, sieciami uzbrojenia terenu oraz związanymi z nimi urządzeniami;
- 3) powierzchnia zabudowy – należy przez to rozumieć powierzchnię terenu zajęta przez budynek w stanie wykończonym, przy czym do powierzchni zabudowy nie wlicza się:
 - a) powierzchni obiektów budowlanych ani ich części nie wystających ponad powierzchnię terenu,
 - b) powierzchni elementów drugorzędnych, np. schodów zewnętrznych, ramp zewnętrznych, daszków, markiz,
 - c) występów dachowych, oświetlenia zewnętrznego,
 - d) powierzchni zajmowanej przez wydzielone obiekty pomocnicze (np. szklarnie, altany, wiaty, pergole);

- 4) przeznaczenie podstawowe terenu – należy przez to rozumieć funkcje wraz z urządzeniami i obiektami towarzyszącymi możliwe do realizacji na danym terenie oraz na poszczególnych działkach budowlanych;
- 5) przeznaczenie uzupełniające terenu – należy przez to rozumieć rodzaje przeznaczenia inne niż podstawowe, które jedynie uzupełniają lub wzbogacają przeznaczenie podstawowe, lokalizowane na zasadzie braku konfliktu z przeznaczeniem podstawowym wynikającym z ich sąsiedztwa, przy czym powierzchnia zabudowy budynków związanych z uzupełniającym przeznaczeniem terenu nie może przekraczać powierzchni zabudowy budynków związanych z podstawowym przeznaczeniem terenu;
- 6) teren – obszar ograniczony na rysunku planu liniami rozgraniczającymi, oznaczony symbolem - zgodnie z oznaczeniami graficznymi określonymi w legendzie.

2. Pojęcia niezdefiniowane należy rozumieć zgodnie z przepisami szczególnymi.

§ 3. 1. Integralną częścią uchwały jest rysunek planu, o którym mowa w § 1 ust. 1.

2. Następujące oznaczenia graficzne przedstawione na rysunku planu są obowiązującymi ustaleniami planu:

- 1) granica opracowania;
- 2) linie rozgraniczające tereny o różnym przeznaczeniu lub różnych zasadach zagospodarowania;
- 3) nieprzekraczalne linie zabudowy;
- 4) symbole określające podstawowe przeznaczenie terenu;
- 5) strefa ochrony konserwatorskiej „OW” zabytków archeologicznych, równoznaczna z obszarem ujętym w wykazie zabytków.

3. Pozostałe oznaczenia graficzne posiadają znaczenie informacyjne lub sugerują określone rozwiązania przestrzenne.

§ 4. Ustala się następujące kategorie przeznaczenia terenu:

- 1) ciąg pieszo-jezdny;
- 2) droga dojazdowa - teren dróg publicznych klasy dojazdowej;
- 3) droga lokalna - teren dróg publicznych klasy lokalnej;
- 4) usługi publiczne - tereny przeznaczone pod lokalizację budynków użyteczności publicznej, szczególnie z zakresu:
 - a) usługi oświaty, nauki, kultury, w tym świetlice,
 - b) usługi związane z ochroną przeciwpożarową,
 - c) zdrowie i opieka społeczna - tereny przeznaczone pod działalność przychodni, poradni, ambulatoriów, ośrodków zdrowia, gabinetów lekarskich, zakładów rehabilitacji leczniczej, szkół rodzenia, żłobków,
 - d) sport i rekreacja - tereny przeznaczone pod lokalizację obiektów służących prowadzeniu działalności usługowej z zakresu publicznych usług sportu i rekreacji,
 - e) administracja publiczna;
- 5) zabudowa mieszkaniowa jednorodzinna - tereny przeznaczone pod lokalizację budynków mieszkalnych jednorodzinnych wraz z towarzyszącymi budynkami gospodarczymi i garażami, niezbędnymi urządzeniami budowlanymi, komunikacją wewnętrzną oraz obiektami małej architektury;
- 6) zabudowa mieszkaniowa wielorodzinna - tereny przeznaczone pod lokalizację budynków mieszkalnych wielorodzinnych wraz z garażami, niezbędnymi urządzeniami budowlanymi, komunikacją wewnętrzną oraz obiektami małej architektury;
- 7) zabudowa usługowa - tereny przeznaczone pod lokalizację budynków usługowych wraz z niezbędnymi urządzeniami budowlanymi, z zakresu:
 - a) finanse - tereny przeznaczone pod lokalizację obiektów związanych z pośrednictwem finansowym takich jak: działalność banków, domów maklerskich, instytucji zajmujących się obsługą finansową np. w formie leasingu czy obsługi sprzedaży ratalnej, a także instytucji związanych z ubezpieczeniami i funduszami emerytalno-rentowymi,

- b) gastronomia - tereny przeznaczone pod działalność restauracji, kawiarni, herbaciarni, pubów, winiarni oraz placówek gastronomiczno-rekreacyjnych jak kluby bilardowe, kręgielnie,
- c) handel detaliczny - tereny przeznaczone pod lokalizację obiektów związanych ze sprzedażą detaliczną towarów w tym obiektów wystawienniczo-targowych, z wyłączeniem sprzedaży detalicznej paliw do pojazdów mechanicznych,
- d) niepubliczne usługi oświaty - tereny przeznaczone pod działalność związaną z prowadzeniem niepublicznych szkół podstawowych, przedszkoli, żłobków, świetlic, a także kształcenia dodatkowego lub uzupełniającego, w tym kursy i szkolenia,
- e) obsługa firm i klienta - tereny przeznaczone pod lokalizację biur: związanych z obsługą nieruchomości, wynajęciem specjalistów, badaniami, a także naprawą artykułów przeznaczenia osobistego i użytku domowego oraz usługi drobne, np. pojedyncze gabinety lekarskie i kosmetyczne, fryzjerstwo, poprawa kondycji fizycznej, pralnie, szewc, wypożyczalnie,
- f) niepubliczne usługi zdrowia i opieki społecznej - tereny przeznaczone pod niepubliczną działalność przychodni, poradni, ambulatoriów, ośrodków zdrowia, gabinetów lekarskich, zakładów rehabilitacji leczniczej, szkół rodzenia,
- g) usługi drobne - tereny przeznaczone pod działalność usług: kosmetycznych, fryzjerstwa, zegarmistrzostwa, naprawy artykułów użytku osobistego i użytku domowego, studiów wizażu i odchudzania, łaźni i sauny, solaria, gabinetów masażu, usług szewskich, krawieckich, rymarskich, fotograficznych, introligatorskich, poligraficznych, jubilerskich, lutniczych, pralniczych, wynajem i wypożyczanie, wypożyczalnie.

Rozdział 2.

Ustalenia dla całego obszaru objętego planem

§ 5. W zakresie zasad ochrony i kształtowania ładu przestrzennego, obowiązują następujące ustalenia: stosować należy jednolite materiały i kolorystyki dla obszaru objętego planem:

- 1) cegła licowa (w tym płytki elewacyjne imitujące okładzinę ceglana) – kolorystyka od jasnoczerwonych do brązowo-czerwonych;
- 2) tynki barwione – kolorystyka w 6 zestawieniach według palety kolorystycznej NCS (Natural Color System) z zastrzeżeniem pkt 3:
 - a) oliwka, barwa wiodąca NCS S2030–G90Y, dodatki: S1030–G90Y, S0515–Y plus cegła licowa,
 - b) szaroniebieska, barwa wiodąca NCS S2010–R90B, dodatki: S1010–R90B, S01002–Y plus cegła licowa,
 - c) żółć, barwa wiodąca NCS S0530–Y, dodatki: S1515–Y, S0505–G90Y plus cegła licowa,
 - d) brązy, barwa wiodąca NCS S2020–Y20R, dodatki: S1515–Y20R, S0510–Y10R plus cegła licowa,
 - e) zielenie i brązy, barwa wiodąca NCS S3020–Y, dodatki: S1030–Y, S1005–Y10R plus cegła licowa,
 - f) zielenie, barwa wiodąca NCS S2020–G60Y, dodatki: S1020–G60Y, S1510–Y10R plus cegła licowa;
- 3) stolarka okienna i drzwiowa: kolorystyka: wprowadza się zakaz stosowania kolorów według palety RAL nr: 1003, 1005, 1006, 1018, 1023, 2002-2012, 3001-3009, 3020, 4001-4008, 5002, 5005, 5010-5013, 5015-5022, 6016-6018, 6027, 6029, 6032-6033, 8008-8022, 9004-9005, 9011 i 9017;
- 4) dachy:
 - a) materiał: dachówka ceramiczna lub materiał dachówkopodobny,
 - b) kolorystyka: czerwony, brązowy i grafitowy.

§ 6. W zakresie zasad ochrony środowiska, przyrody i krajobrazu kulturowego, obowiązują następujące ustalenia:

- 1) wyznacza się wymóg zachowania poziomów hałasu nie większy niż określony w przepisach odrębnych dotyczących ochrony środowiska, na terenach oznaczonych symbolem:
 - a) MN – jak dla terenów zabudowy mieszkaniowej jednorodzinnej,
 - b) MN/U – jak dla terenów zabudowy mieszkaniowo-usługowej,
 - c) MN/MW – jak dla terenów zabudowy mieszkaniowej wielorodzinnej,

- d) UP – jak dla terenów zabudowy związanej ze stałym lub czasowym pobytem dzieci i młodzieży;
- 2) ustala się zakaz odprowadzania nieoczyszczonych ścieków do gruntu, wód gruntowych oraz powierzchniowych;
 - 3) przed podjęciem działalności inwestycyjnej ustala się obowiązek zdjęcia warstwy próchnicznej z części terenów przeznaczonych pod obiekty budowlane oraz powierzchnie utwardzone, a następnie odpowiednie jej zagospodarowanie.

§ 7. Szczegółowe nakazy, zakazy, dopuszczenia i ograniczenia w zagospodarowaniu terenów służące ochronie i kształtowaniu ładu przestrzennego określają przepisy zawarte w rozdziale 3.

§ 8. W zakresie zasad ochrony dziedzictwa kulturowego, zabytków oraz dóbr kultury współczesnej, obowiązują następujące ustalenia:

- 1) w strefie ochrony konserwatorskiej „OW” zabytków archeologicznych, równoznacznej z obszarem ujętym w wykazie zabytków: dla inwestycji związanych z pracami ziemnymi w obrębie stanowiska archeologicznego o numerze 15/9136/82-27 AZP, wymagane jest przeprowadzenie badań archeologicznych, zgodnie z przepisami odrębnymi;
- 2) istnieje możliwość odkrycia stanowisk archeologicznych, zasób ich ewidencji i rejestru podlega sukcesywnej weryfikacji i uzupełnieniom.

§ 9. Zasady służące kształtowaniu krajobrazu określają przepisy zawarte w rozdziale 3.

§ 10. W zakresie szczegółowych zasad i warunków scalania i podziału nieruchomości ustala się:

- 1) dla terenów oznaczonych na rysunku planu symbolami: MN, MN/U, MN/MW:
 - a) powierzchnia działek nie może być mniejsza niż 800m²,
 - b) szerokość frontu działek co najmniej 20m,
 - c) kąt położenia granic działek w stosunku do pasa drogowego powinien zawierać się w przedziale od 60 do 120°;
- 2) dla terenu oznaczonego na rysunku planu symbolem: UP:
 - a) powierzchnia działek nie może być mniejsza niż 1500m²,
 - b) szerokość frontu działek co najmniej 20m,
 - c) kąt położenia granic działek w stosunku do pasa drogowego powinien zawierać się w przedziale od 60 do 120°;
- 3) dla pozostałych terenów:
 - a) powierzchnia działek nie może być mniejsza niż 10 m²,
 - b) szerokość frontu działek co najmniej 2 m,
 - c) kąt położenia granic działek w stosunku do pasa drogowego powinien zawierać się w przedziale od 20° do 160°.

§ 11. W zakresie szczególnych warunków zagospodarowania terenów i ograniczeń w ich użytkowaniu, w tym zakazu zabudowy, ustala się: strefę (po 2,5m od osi linii) od napowietrznej linii elektroenergetycznej średniego napięcia, w obrębie której obowiązują:

- 1) zakaz sadzenia zieleni wysokiej;
- 2) zapewnienie dostępu i dojazdu, w tym ciężkim sprzętem, do linii i słupów;
- 3) przepisy odrębne.

§ 12. 1. W zakresie zasad modernizacji, rozbudowy i budowy systemów komunikacji i infrastruktury technicznej, obowiązują następujące ustalenia: nowo wydzielane drogi wewnętrzne muszą spełniać warunki:

- 1) szerokość w liniach rozgraniczających nie może być mniejsza niż:

- a) 7 m dla dojazdów wewnętrznych i ciągów pieszo-jezdnych, które zapewniają obsługę komunikacyjną do 6 działek budowlanych w zabudowie mieszkaniowej jednorodzinnej lub zapewniają obsługę komunikacyjną budynkom w zabudowie mieszkaniowej wielorodzinnej o liczbie mieszkań do 12,
 - b) 10 m dla dojazdów wewnętrznych, które zapewniają obsługę komunikacyjną powyżej 6 działek budowlanych w zabudowie mieszkaniowej jednorodzinnej lub zapewniają obsługę komunikacyjną budynkom w zabudowie mieszkaniowej wielorodzinnej o liczbie mieszkań powyżej 12;
- 2) zapewnienia wymagań ochrony przeciwpożarowej, a w szczególności dotyczących placów manewrowych:
- a) ciągi pieszo-jezdne zaleca się wyposażać w progi lub inne urządzenia spowalniające ruch pojazdów samochodowych,
 - b) minimalna szerokość pasa ruchu:
 - dla dróg z dwoma pasami ruchu – 2,5 m,
 - dla dróg jednokierunkowych z jednym pasem ruchu – 3,5 m.
2. W zakresie budowy, przebudowy lub rozbudowy sieci uzbrojenia ustala się:
- 1) dopuszcza się lokalizację infrastruktury technicznej na obszarze objętym planem, niezbędnej dla obsługi terenu, pod warunkiem zgodności z przepisami odrębnymi;
 - 2) dopuszcza się wydzielanie niezbędnych działek dla realizacji obiektów i urządzeń infrastruktury technicznej niezbędnej dla obsługi terenu (m.in. stacji transformatorowych, przepompowni ścieków itp.) o parametrach innych niż określone w niniejszej uchwale oraz z zachowaniem warunków wynikających z przepisów odrębnych;
 - 3) zaopatrzenie w energię elektryczną dopuszcza się z sieci elektroenergetycznej lub własnych źródeł energii, z zachowaniem warunków wynikających z przepisów odrębnych oraz z odnawialnych źródeł energii o mocy nie przekraczającej 100kW, z wyłączeniem elektrowni wiatrowych;
 - 4) w zakresie zaopatrzenia w wodę:
 - a) ustala się zaopatrzenie budynków w wodę, z uwzględnieniem warunków dostępności do wody dla celów przeciwpożarowych, z:
 - rozdzielczej sieci wodociągowej,
 - indywidualnych ujęć, o których mowa w lit. b),
 - b) ustala się zakaz budowy własnych ujęć wodociągowych zlokalizowanych na terenach inwestora o głębokości przekraczającej 30m i poborze wody w ilości powyżej 10 m³/dobę;
 - 5) w zakresie odprowadzenia ścieków: ustala się sposób odprowadzenia ścieków bytowych grawitacyjno-tłocznym systemem kanalizacji sanitarnej;
 - 6) w zakresie odprowadzenia wód opadowych: ustala się wyposażenie w sieć kanalizacji deszczowej, alternatywnie dopuszcza się odprowadzenie wód opadowych do gruntu lub magazynowanie w zbiornikach zgodnie z przepisami odrębnymi;
 - 7) w zakresie gromadzenia i usuwania odpadów:
 - a) obowiązują zasady określone w przepisach odrębnych,
 - b) dopuszcza się lokalizowanie pojemników do prowadzenia selektywnej zbiórki odpadów;
 - 8) w zakresie zaopatrzenia w gaz: ustala się dostawę gazu z istniejącej rozdzielczej sieci gazowej poprzez jej rozbudowę na tereny planowanej zabudowy;
 - 9) w zakresie zaopatrzenia w ciepło ustala się:
 - a) obowiązek stosowania urządzeń grzewczych o wysokiej sprawności i niskim stopniu emisji zanieczyszczeń,
 - b) dopuszcza się zaopatrzenie w energię do celów grzewczych z odnawialnych źródeł energii, o mocy nie przekraczającej 100kW, z wyłączeniem elektrowni wiatrowych.

§ 13. Określa się wysokość stawki procentowej, na podstawie której ustala się opłatę, o której mowa w art. 36 ust. 4 ustawy z dnia 27 marca 2003r. o planowaniu i zagospodarowaniu przestrzennym, dla wszystkich terenów objętych planem, na 30%.

Rozdział 3. Ustalenia szczegółowe dla terenów

§ 14. 1. Dla terenów oznaczonych na rysunku planu symbolami od 1MN do 4MN ustala się:

- 1) przeznaczenie podstawowe - zabudowa mieszkaniowa jednorodzinna w układzie wolnostojącym lub bliźniaczym;
- 2) przeznaczenie uzupełniające:
 - a) zabudowa usługowa z zakresu: finansów, gastronomii, handlu detalicznego, niepublicznych usług oświaty, obsługi firm i klienta, niepublicznych usług zdrowia i opieki społecznej,
 - b) drogi wewnętrzne.

2. Dla usług, o których mowa w ust. 1 pkt. 2, obowiązują następujące ustalenia:

- 1) dopuszcza się lokalizowanie usług w lokalach użytkowych budynku mieszkalnego, w pomieszczeniach dobudowanych lub w wolnostojących budynkach usługowych;
- 2) obowiązuje zapewnienie, we własnym zakresie przez właściciela lub władającego terenem, wymaganych standardów zamieszkiwania na terenach sąsiednich w tym (zachowanie dopuszczalnego poziomu hałasu, wibracji, emisji zanieczyszczeń, uciążliwości transportu itp.) w przypadku, gdy wprowadza on na swoją działkę działalność usługową;
- 3) zakaz lokalizacji usług związanych z prowadzeniem działalności związanej z logistyką, handlem hurtowym, obsługą transportu, składowaniem i magazynowaniem oraz obsługą i naprawami mechanicznymi, blacharskimi, lakierniczymi lub wulkanizacyjnymi pojazdów mechanicznych, punktów skupu i składowania surowców wtórnych oraz zakładów stolarskich (przeróbka drewna i produkcja wyrobów z drewna) i kamieniarskich;
- 4) składowanie palet drewnianych dopuszcza się wyłącznie w zamkniętych obiektach kubaturowych.

3. Na terenach, o których mowa w ust. 1, obowiązują następujące ustalenia dotyczące kształtowania zabudowy:

- 1) nieprzekraczalne linie zabudowy:
 - a) dla terenu 1MN w odległości:
 - 6m od linii rozgraniczającej z drogą 1KDL, zgodnie z rysunkiem planu,
 - 3m od linii rozgraniczającej z terenem 2WS, zgodnie z rysunkiem planu,
 - b) dla terenu 2MN w odległości:
 - 10m od zachodniej granicy terenu, zgodnie z rysunkiem planu,
 - 6m od linii rozgraniczającej z drogą 1KDL, zgodnie z rysunkiem planu,
 - 4m od linii rozgraniczającej z drogą 1KDD, zgodnie z rysunkiem planu,
 - 3m od linii rozgraniczającej z terenem 1WS, zgodnie z rysunkiem planu,
 - c) dla terenu 3MN w odległości:
 - 6m od linii rozgraniczającej z drogą 1KDL, zgodnie z rysunkiem planu,
 - 3m od linii rozgraniczającej z terenami: 2WS i 1KDPj, zgodnie z rysunkiem planu,
 - d) dla terenu 4MN w odległości:
 - 6m od linii rozgraniczającej z drogą 1KDL, zgodnie z rysunkiem planu,
 - 6m od linii rozgraniczającej z drogą 5KDD, zgodnie z rysunkiem planu,
 - 4m od linii rozgraniczającej z drogą 1KDPj, zgodnie z rysunkiem planu;

- 2) dopuszcza się rozbudowę, nadbudowę lub przebudowę budynków istniejących w dniu wejścia w życie niniejszej uchwały, których lokalizacja nie spełnia wymagań, o których mowa w pkt. 1, pod warunkiem zachowania odległości od drogi nie mniejszej, niż dotychczasowa;
- 3) dopuszcza się budowę kondygnacji podziemnych;
- 4) maksymalna wysokość zabudowy mierzona od poziomu terenu do kalenicy lub najwyższego punktu dachu nie może przekraczać 12m;
- 5) wysokość zabudowy gospodarczej i garaży wolnostojących, mierzona od poziomu terenu do kalenicy lub najwyższego punktu dachu, nie może przekraczać 7m;
- 6) ustala się maksymalną wysokość dla budowli – 15m;
- 7) dachy wielospadowe o symetrycznym układzie połaci dachowych od 30° - 45°;
- 8) dopuszczalne kąty spadku połaci dachowych nie dotyczą lukarn, zadaszeń wejść do budynków i tarasów oraz budynków gospodarczych i garażowych.

4. Na terenach, o których mowa w ust. 1, obowiązują następujące ustalenia dotyczące zagospodarowania terenu i kształtowania ładu przestrzennego:

- 1) powierzchnia zabudowy w stosunku do powierzchni działki budowlanej nie może przekroczyć 40%;
- 2) co najmniej 50% powierzchni działki budowlanej należy urządzić jako powierzchnię terenu biologicznie czynnego;
- 3) wskaźnik intensywności zabudowy winien zawierać się w przedziale od 0 do 1,2;
- 4) w przypadku wprowadzenia niepublicznych usług oświaty, ich powierzchnia całkowita nie może przekroczyć 30% powierzchni całkowitej budynku mieszkalnego i nie może być większa niż 150m²;
- 5) w przypadku wprowadzenia usług innych niż niepublicznych usług oświaty, ich powierzchnia całkowita nie może przekroczyć 30% powierzchni całkowitej budynku mieszkalnego i nie może być większa niż 50m²;
- 6) ustala się wskaźnik:
 - a) co najmniej 360m² powierzchni działki budowlanej na 1 lokal mieszkalny w budynku jednorodzinnym w układzie wolnostojącym,
 - b) co najmniej 225m² powierzchni działki budowlanej na 1 lokal mieszkalny w budynku jednorodzinnym w układzie bliźniaczym.

5. Na terenach, o których mowa w ust. 1, obowiązują następujące ustalenia dotyczące wskaźników kształtowania zabudowy:

- 1) powierzchnia nowowydzielanej działki budowlanej nie może być mniejsza niż:
 - a) 800m² dla jednego budynku jednorodzinnego typu wolnostojącego,
 - b) 500m² dla jednego segmentu budynku jednorodzinnego typu bliźniaczego;
- 2) w przypadku, gdy powierzchnia działki uniemożliwia wydzielenie działek budowlanych o ustalonych w pkt. 1 parametrach, dopuszcza się pomniejszenie powierzchni jednej z wydzielanych działek o 10%;
- 3) ustalenia, o których mowa w pkt. 1 nie obowiązują przy wydzielaniu działek budowlanych pod infrastrukturę techniczną i komunikację wewnętrzną.

6. Na terenach, o których mowa w ust. 1 obowiązują następujące ustalenia dotyczące minimalnej liczby miejsc do parkowania pojazdów:

- 1) nie mniej niż 2 miejsca postojowe na jeden lokal mieszkalny;
- 2) nie mniej niż 2 miejsca postojowe dla usług prowadzonych na powierzchni całkowitej od 6m² do 20m²;
- 3) następne 3 miejsca postojowe dla usług prowadzonych na powierzchni całkowitej powyżej 20m² do 50m²;
- 4) każde następne 2 miejsca postojowe na każde następne rozpoczęte 50m² usług;
- 5) miejsca postojowe dla pojazdów zaopatrzonych w kartę parkingową w ilości zgodnej z przepisami odrębnymi.

§ 15. 1. Dla terenów oznaczonych na rysunku planu symbolami od 1MN/MW do 5MN/MW, ustala się następujące przeznaczenie:

1) podstawowe:

- a) zabudowa mieszkaniowa jednorodzinna,
- b) zabudowa mieszkaniowa wielorodzinna;

2) uzupełniające:

- a) zabudowa usługowa z zakresu: finansów, gastronomii, handlu detalicznego, obsługi firm i klienta, niepublicznych usług oświaty, usług drobnych, zdrowia i opieki społecznej,
- b) garaże, zabudowa gospodarcza,
- c) infrastruktura techniczna,
- d) drogi wewnętrzne.

2. Dla usług, o których mowa w ust. 1 pkt. 2, obowiązują następujące ustalenia:

- 1) w przypadku zabudowy mieszkaniowej w układzie wolnostojącym, dopuszcza się lokalizowanie usług w lokalach użytkowych budynku mieszkalnego, w pomieszczeniach dobudowanych lub w wolnostojących budynkach usługowych;
- 2) obowiązuje zapewnienie, we własnym zakresie przez właściciela lub władającego terenem, wymaganych standardów zamieszkiwania na terenach sąsiednich (zachowanie dopuszczalnego poziomu hałasu, wibracji, emisji zanieczyszczeń, uciążliwości transportu itp.) w przypadku, gdy wprowadza on na swoją działkę działalność usługową;
- 3) zakaz lokalizacji usług związanych z prowadzeniem działalności związanej z logistyką, handlem hurtowym, obsługą transportu, składowaniem i magazynowaniem oraz obsługą i naprawami mechanicznymi, blacharskimi, lakierniczymi lub wulkanizacyjnymi pojazdów mechanicznych, punktów skupu i składowania surowców wtórnych oraz zakładów stolarskich (przeróbka drewna i produkcja wyrobów z drewna) i kamieniarskich;
- 4) składowanie palet drewnianych dopuszcza się wyłącznie w zamkniętych obiektach kubaturowych.

3. Na terenach, o których mowa w ust. 1, obowiązują następujące ustalenia dotyczące kształtowania zabudowy:

1) nieprzekraczalne linie zabudowy w odległości:

a) dla terenu 1MN/MW w odległości:

- 6m od linii rozgraniczającej z drogą 1KDL, zgodnie z rysunkiem planu,
- 4m od linii rozgraniczającej z drogą 2KDD, zgodnie z rysunkiem planu,
- 3m od linii rozgraniczającej z terenem 1WS, zgodnie z rysunkiem planu,

b) dla terenów 2MN/MW, 3MN/MW w odległości:

- 6m od linii rozgraniczającej z drogą 1KDL, zgodnie z rysunkiem planu,
- 4m od linii rozgraniczającej z drogami: 2KDD, 3KDD, zgodnie z rysunkiem planu,

c) dla terenu 4MN/MW w odległości:

- 10m od zachodniej granicy terenu, zgodnie z rysunkiem planu,
- 6m od linii rozgraniczającej z drogami: 1KDL, 4KDD, zgodnie z rysunkiem planu,
- 4m od linii rozgraniczającej z drogą 2KDD, zgodnie z rysunkiem planu,

d) dla terenu 5MN/MW w odległości 6m od linii rozgraniczającej z drogą 4KDD, zgodnie z rysunkiem planu;

2) maksymalna wysokość zabudowy mierzona od poziomu terenu do najwyższego punktu dachu:

- a) 8m dla budynków z dachem płaskim,
- b) 12m dla budynków z dachem spadzistym,
- c) 7m dla budynków gospodarczych i garaży;

- 3) wysokość budowli – maksymalnie 15m;
- 4) ustala się następujące zasady kształtowania dachów:
 - a) dopuszcza się dachy płaskie,
 - b) dopuszcza się dachy spadziste o symetrycznym układzie połaci dachowych i kątem spadku pomiędzy 20° a 45°,
 - c) dopuszczalne kąty spadku połaci dachowych nie dotyczą lukarn, zadaszeń wejść do budynków i tarasów oraz budynków gospodarczych i garażowych.

4. Na terenie, o którym mowa w ust. 1, obowiązują następujące ustalenia dotyczące zagospodarowania terenu i kształtowania ładu przestrzennego:

- 1) powierzchnia zabudowy w stosunku do powierzchni działki budowlanej nie może przekroczyć 40%;
- 2) co najmniej 50% powierzchni działki budowlanej należy urządzić jako powierzchnię terenu biologicznie czynnego;
- 3) minimalna powierzchnia działki budowlanej przypadająca na 1 lokal mieszkalny:
 - a) dla jednego budynku mieszkalnego typu wolnostojącego – 360m²,
 - b) dla jednego segmentu budynku mieszkalnego typu bliźniaczego – 225m²,
 - c) dla budynku mieszkalnego wielorodzinnego – 150m²;
- 4) wskaźnik intensywności zabudowy winien zawierać się w przedziale: od 0,1 do 1,8;
- 5) w przypadku wprowadzenia usług, ich powierzchnia całkowita nie może przekroczyć 150m² oraz 30% powierzchni całkowitej budynku mieszkalnego.

5. Na terenie, o którym mowa w ust. 1, obowiązują następujące ustalenia dotyczące wskaźników kształtowania zabudowy:

- 1) powierzchnia nowowydzielanej działki budowlanej nie może być mniejsza niż:
 - a) 1500m² dla budynku wielorodzinnego,
 - b) 800m² dla budynku jednorodzinnego typu wolnostojącego,
 - c) 500m² dla budynku jednorodzinnego typu bliźniaczego;
- 2) dopuszcza się zmniejszenie minimalnych powierzchni, o których mowa w pkt. 1, o nie więcej niż 10%, w uzasadnionych przypadkach, ale w granicach działki istniejącej przed wejściem w życie planu, dopuszcza się wydzielenie tylko jednej takiej działki;
- 3) ustalenie, o którym mowa w pkt.1 nie obowiązuje przy wydzielaniu działek pod infrastrukturę techniczną i komunikację wewnętrzną.

6. Na terenie, o którym mowa w ust. 1 ustala się obowiązek zapewnienia miejsc postojowych dla samochodów użytkowników stałych i przebywających okresowo w ilościach, co najmniej:

- 1) nie mniej niż 2 miejsca postojowe na jeden lokal mieszkalny;
- 2) nie mniej niż 2 miejsca postojowe dla usług prowadzonych na powierzchni całkowitej od 6m² do 20m²;
- 3) następne 3 miejsca postojowe dla usług prowadzonych na powierzchni całkowitej powyżej 20m² do 50m²;
- 4) każde następne 2 miejsca postojowe na każde następne rozpoczęte 50m² usług;
- 5) w obiektach usługowo-handlowych o powierzchni sprzedażowej przekraczającej 100m² powierzchnia parkingów powinna być dwukrotnie większa od powierzchni sprzedażowej;
- 6) miejsca postojowe dla pojazdów zaopatrzonych w kartę parkingową w ilości zgodnej z przepisami odrębnymi.

§ 16. 1. Dla terenu oznaczonego na rysunku planu symbolem 1MN/U ustala się:

- 1) przeznaczenie podstawowe:
 - a) zabudowa mieszkaniowa jednorodzinna w układzie wolnostojącym, bliźniaczym,

b) zabudowa usługowa z zakresu: finansów, gastronomii i rozrywki, handlu detalicznego, niepublicznych usług oświaty, obsługi firm i klienta, usług drobnych, niepublicznych usług zdrowia i opieki społecznej;

2) przeznaczenie uzupełniające: infrastruktura techniczna.

2. Dla usług, o których mowa w ust. 1 pkt. 1, obowiązują następujące ustalenia:

- 1) dopuszcza się lokalizowanie usług w lokalach użytkowych budynku mieszkalnego, w pomieszczeniach dobudowanych lub w wolnostojących budynkach usługowych;
- 2) obowiązuje zapewnienie, we własnym zakresie przez właściciela lub władającego terenem, wymaganych standardów zamieszkiwania na terenach sąsiednich w tym (zachowanie dopuszczalnego poziomu hałasu, wibracji, emisji zanieczyszczeń, uciążliwości transportu itp.) w przypadku, gdy wprowadza on na swoją działkę działalność usługową;
- 3) zakaz lokalizacji usług związanych z prowadzeniem działalności związanej z logistyką, handlem hurtowym, obsługą transportu, składowaniem i magazynowaniem oraz obsługą i naprawami mechanicznymi, blacharskimi, lakierniczymi lub wulkanizacyjnymi pojazdów mechanicznych, punktów skupu i składowania surowców wtórnych oraz zakładów stolarskich (przeróbka drewna i produkcja wyrobów z drewna) i kamieniarskich;
- 4) składowanie palet drewnianych dopuszcza się wyłącznie w zamkniętych obiektach kubaturowych.

3. Na terenie, o którym mowa w ust. 1, obowiązują następujące ustalenia dotyczące kształtowania zabudowy:

- 1) nieprzekraczalna linia zabudowy w odległości:
 - a) 6m od linii rozgraniczającej z drogą 5KDD, zgodnie z rysunkiem planu,
 - b) 4m od linii rozgraniczającej z drogą 1KDPj, zgodnie z rysunkiem planu,
 - c) 4m od linii rozgraniczającej z drogą 6KDD, zgodnie z rysunkiem planu;
- 2) dopuszcza się budowę kondygnacji podziemnych;
- 3) wysokość zabudowy mieszkaniowej oraz usługowej nie może przekraczać 12m;
- 4) wysokość zabudowy gospodarczej i garaży wolnostojących, mierzona od poziomu terenu do kalenicy lub najwyższego punktu dachu, nie może przekraczać 7m;
- 5) dachy spadziste o symetrycznym układzie połaci dachowych od 30° - 45°;
- 6) dopuszczalne kąty spadku połaci dachowych nie dotyczą lukarn, zadaszeń wejść do budynków i tarasów oraz budynków gospodarczych i garażowych.

4. Na terenie, o którym mowa w ust. 1, obowiązują następujące ustalenia dotyczące zagospodarowania terenu i kształtowania ładu przestrzennego:

- 1) powierzchnia zabudowy w stosunku do powierzchni działki budowlanej nie może przekroczyć 40%;
- 2) co najmniej 50% powierzchni działki budowlanej należy urządzić jako powierzchnię terenu biologicznie czynnego;
- 3) wskaźnik intensywności zabudowy winien zawierać się w przedziale od 0,1 do 1,2.

5. Na terenie, o którym mowa w ust. 1, obowiązują następujące ustalenia dotyczące wskaźników kształtowania zabudowy:

- 1) powierzchnia nowowydzielanej działki budowlanej nie może być mniejsza niż:
 - a) 1000m² dla budynku usługowego,
 - b) 800m² dla budynku jednorodzinnego typu wolnostojącego,
 - c) 500m² dla jednego segmentu budynku jednorodzinnego typu bliźniaczego;
- 2) w przypadku, gdy powierzchnia działki uniemożliwia wydzielenie działek budowlanych o ustalonych w pkt. 1 parametrach, dopuszcza się pomniejszenie powierzchni jednej z wydzielanych działek o 10%;
- 3) ustalenia, o których mowa w pkt. 1 nie obowiązują przy wydzielaniu działek budowlanych pod infrastrukturę techniczną.

6. Na terenie, o którym mowa w ust. 1 obowiązują następujące ustalenia dotyczące minimalnej liczby miejsc do parkowania pojazdów:

- 1) nie mniej niż 2 miejsca postojowe na jeden lokal mieszkalny;
- 2) nie mniej niż 2 miejsca postojowe dla usług prowadzonych na powierzchni całkowitej od 6m² do 20m²;
- 3) następne 3 miejsca postojowe dla usług prowadzonych na powierzchni całkowitej powyżej 20m² do 50m²;
- 4) każde następne 2 miejsca postojowe na każde następne rozpoczęte 50m² usług;
- 5) miejsca postojowe dla pojazdów zaopatrzonych w kartę parkingową w ilości zgodnej z przepisami odrębnymi.

§ 17. 1. Dla terenu oznaczonego na rysunku planu symbolem 1UP ustala się następujące przeznaczenie:

- 1) podstawowe: usługi publiczne;
- 2) uzupełniające: garaże, zabudowa gospodarcza.

2. Na terenie, o którym mowa w ust. 1, obowiązują następujące ustalenia dotyczące kształtowania zabudowy:

- 1) nieprzekraczalna linia zabudowy w odległości:
 - a) 6m od linii rozgraniczającej z drogą 5KDD, zgodnie z rysunkiem planu,
 - b) 4m od linii rozgraniczającej z drogą 1KDPj, zgodnie z rysunkiem planu,
 - c) 4m od linii rozgraniczającej z drogą 6KDD, zgodnie z rysunkiem planu;
- 2) wysokość zabudowy, mierzona od poziomu terenu do najwyższego punktu dachu nie może przekraczać 8m;
- 3) wysokość zabudowy gospodarczej i garaży wolnostojących, mierzona od poziomu terenu do najwyższego punktu dachu, nie może przekraczać 5m;
- 4) dopuszcza się dowolne formy dachu i rodzaje pokrycia.

3. Na terenie, o którym mowa w ust. 1, obowiązują następujące ustalenia dotyczące zagospodarowania terenu i kształtowania ładu przestrzennego:

- 1) powierzchnia zabudowy w stosunku do powierzchni działki budowlanej nie może przekroczyć 30%;
- 2) co najmniej 60% powierzchni działki budowlanej należy urządzić jako powierzchnię terenu biologicznie czynnego;
- 3) wskaźnik intensywności zabudowy winien zawierać się w przedziale od 0,1 do 1,0.

4. Na terenie, o którym mowa w ust. 1, obowiązują następujące ustalenia dotyczące parkowania pojazdów:

- 1) dla usług publicznych, o których mowa w § 4 pkt. 4 lit. b i e:
 - a) nie mniej niż 2 miejsca postojowe dla usług prowadzonych na powierzchni całkowitej od 6m² do 20m²,
 - b) następne 3 miejsca postojowe dla usług prowadzonych na powierzchni całkowitej przekraczającej 20m² - do 50m²,
 - c) każde następne 2 miejsca postojowe na każde następne rozpoczęte 50m² usług;
- 2) dla usług publicznych, o których mowa w § 4 pkt. 4 lit. a, c i d:
 - a) nie mniej niż 3 miejsca postojowe dla usług prowadzonych na powierzchni całkowitej od 6m² do 50m²,
 - b) każde następne 1 miejsce postojowe na każde następne rozpoczęte 50m² usług;
- 3) miejsca postojowe dla pojazdów zaopatrzonych w kartę parkingową w ilości zgodnej z przepisami odrębnymi.

§ 18. 1. Dla terenów oznaczonych na rysunku planu symbolami 1WS, 2WS ustala się: przeznaczenie podstawowe:

- 1) tereny wód powierzchniowych śródlądowych;
- 2) przeznaczenie uzupełniające: infrastruktura techniczna.

2. Na terenach, o których mowa w ust. 1 dopuszcza się zarurowanie.

§ 19. 1. Dla terenu oznaczonego na rysunku planu symbolami 1KDL ustala się przeznaczenie podstawowe – komunikacja publiczna: droga klasy L-lokalnej.

2. Dla terenu, o którym mowa w ust. 1, ustala się szerokość w liniach rozgraniczających od 11m do 50m, zgodnie z rysunkiem planu.

§ 20. 1. Dla terenów oznaczonych na rysunku planu symbolami od 1KDD do 6KDD ustala się przeznaczenie podstawowe – drogi publiczne - dojazdowe (drogi klasy „D”).

2. Dla terenów, o których mowa w ust. 1, ustala się szerokość w liniach rozgraniczających:

- 1) dla drogi 1KDD: 10m – 22m, zgodnie z rysunkiem planu;
- 2) dla drogi 2KDD: 10m – 18m, zgodnie z rysunkiem planu;
- 3) dla drogi 3KDD: 10m – 12m, zgodnie z rysunkiem planu;
- 4) dla drogi 4KDD: 2m – 28m, zgodnie z rysunkiem planu;
- 5) dla drogi 5KDD: 10m, zgodnie z rysunkiem planu;
- 6) dla drogi 6KDD: 10m – 15m, zgodnie z rysunkiem planu.

§ 21. 1. Dla terenu oznaczonego na rysunku planu symbolami 1KDPj ustala się przeznaczenie podstawowe: ciąg pieszo-jezdny.

2. Dla terenu, o którym mowa w ust. 1, ustala się szerokość w liniach rozgraniczających od 6m do 30m, zgodnie z rysunkiem planu.

Rozdział 4. Przepisy końcowe



§ 22. Wykonanie niniejszej uchwały powierza się Wójtowi Gminy Kobierzyce.

§ 23. Uchwała wchodzi w życie po upływie 14 dni od daty ogłoszenia w Dzienniku Urzędowym Województwa Dolnośląskiego.

Przewodnicząca Rady Gminy
Kobierzyce

Elżbieta Regulska

Załącznik Nr 1 do Uchwały Nr XXXVI/682/18
Rady Gminy Koblerzyce z dnia 02 marca 2018 r.

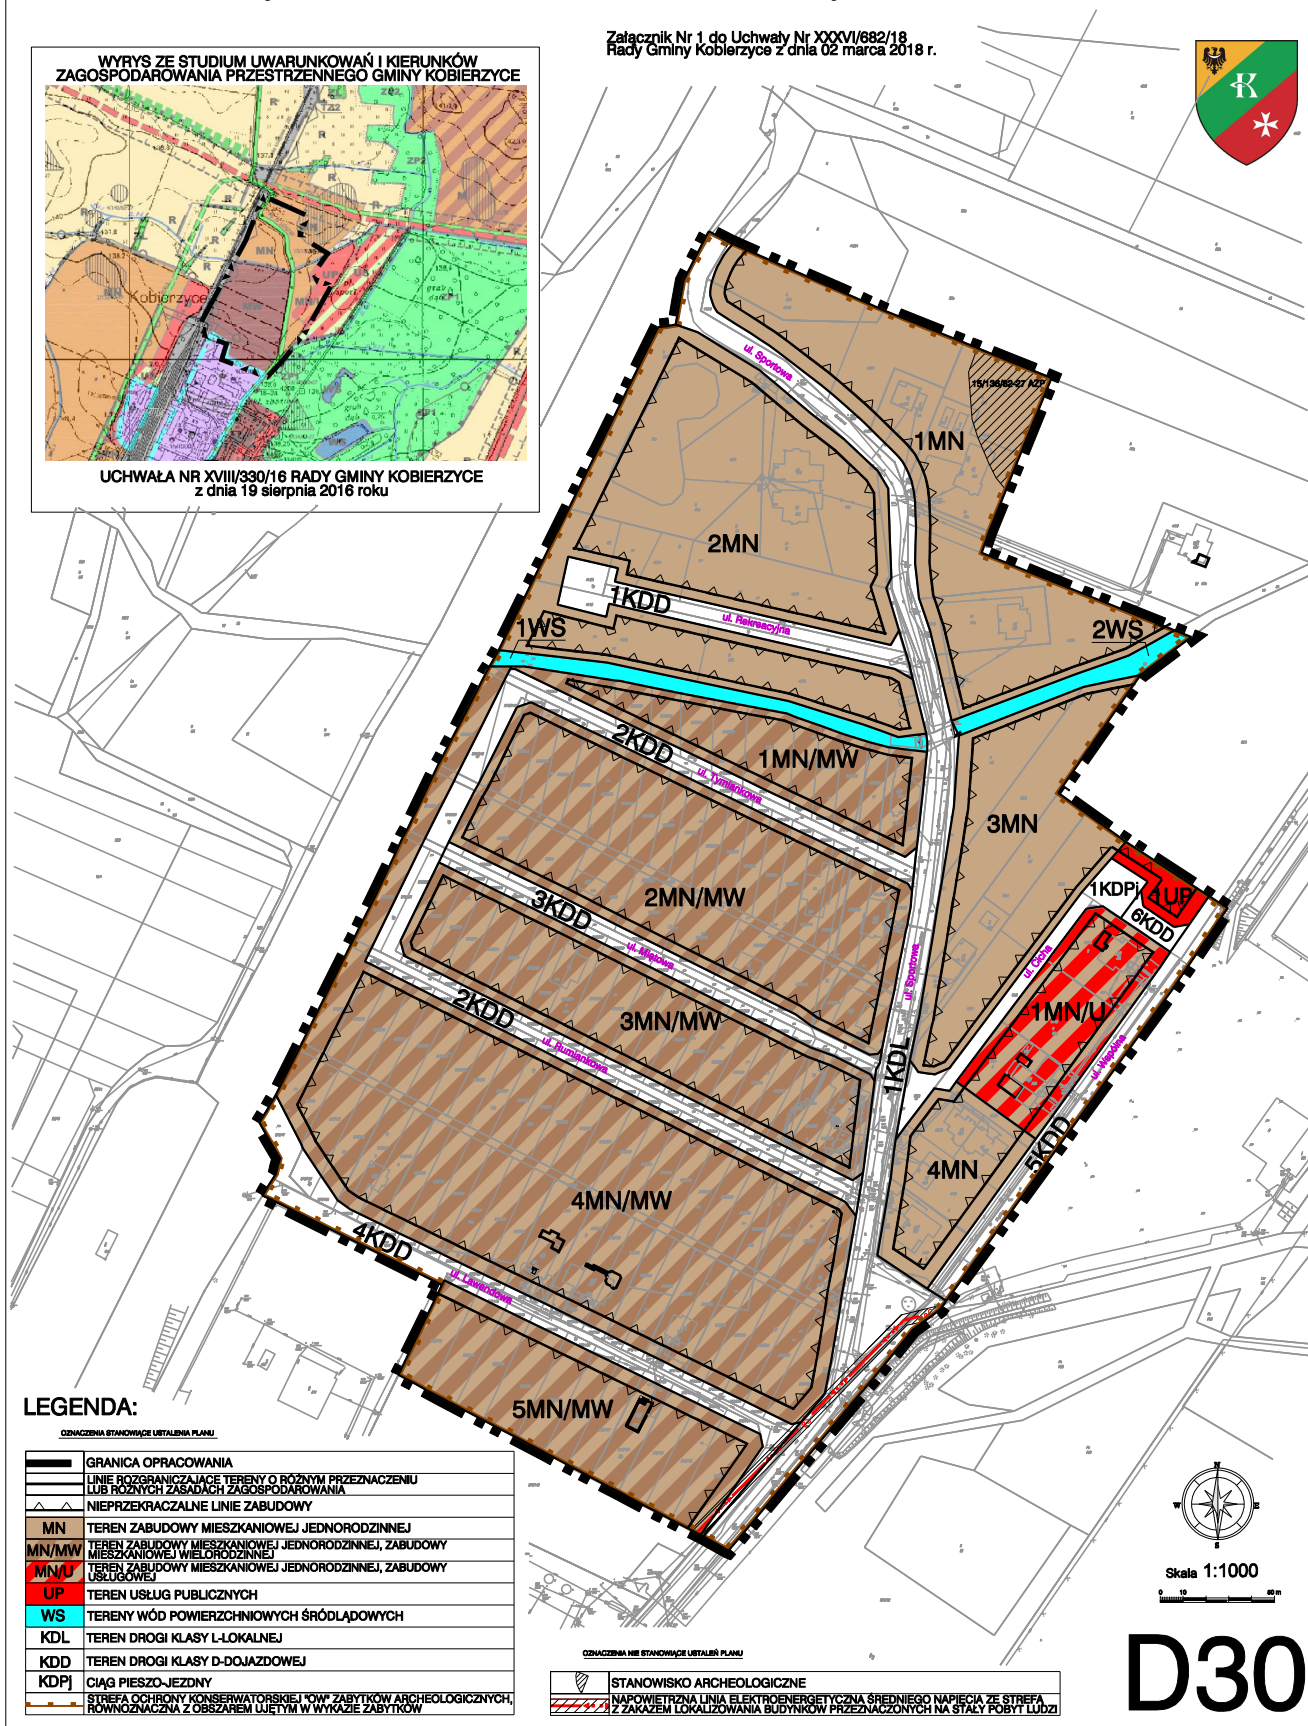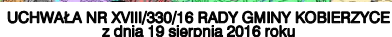

Załącznik Nr 2 do Uchwały Nr XXXVI/682/18

Rady Gminy Kobierzyce

z dnia 2 marca 2018 r.

**ROZSTRZYGNIĘCIE W SPRAWIE UWAG WNIESIONYCH DO PROJEKTU
miejscowego planu zagospodarowania przestrzennego obszaru położonego
pomiędzy linią kolejową, ul. Sportową oraz ul. Wspólną
w północno-środkowej części wsi Kobierzyce**

Rada Gminy Kobierzyce dokonuje rozstrzygnięcia uwag wniesionych podczas wyłożenia do publicznego wglądu miejscowego planu zagospodarowania przestrzennego, a nie uwzględnionych przez Wójta Gminy Kobierzyce, zgodnie z art. 20 ust. 1 ustawy z dnia 27 marca 2003r. o planowaniu i zagospodarowaniu przestrzennym (t.j. Dz. U. z 2017r. poz. 1073, ze zm.), w następujący sposób:

W całości nie uwzględnia się uwagi Pana Rafała Andrzejczaka, zam. ul. Sportowa 44, 55-040 Kobierzyce.

Załącznik Nr 3 do Uchwały Nr XXXVI/682/18

Rady Gminy Kobierzyce

z dnia 2 marca 2018 r.

**ROZSTRZYGNIĘCIE W SPRAWIE SPOSOBU REALIZACJI
INWESTYCJI Z ZAKRESU INFRASTRUKTURY TECHNICZNEJ, KTÓRE NALEŻĄ DO ZADAŃ
WŁASNYCH GMINY ORAZ ZASAD ICH FINANSOWANIA**

W związku z uchwaleniem miejscowego planu zagospodarowania przestrzennego obszaru położonego pomiędzy linią kolejową, ul. Sportową oraz ul. Wspólną w północno-środkowej części wsi Kobierzyce, nie wystąpią inwestycje z zakresu infrastruktury technicznej stanowiące zadania własne gminy.

Uzasadnienie

1. Projekt miejscowego planu zagospodarowania przestrzennego obszaru położonego pomiędzy linią kolejową, ul. Sportową oraz ul. Wspólną w północno-środkowej części wsi Kobierzyce sporządzony został na podstawie uchwały o przystąpieniu do sporządzenia planu nr XX/371/16 Rady Gminy Kobierzyce z dnia 28 października 2016r.

2. Celem opracowania planu jest realizacja polityki przestrzennej dla przedmiotowego fragmentu wsi wyrażonej w „*Studium uwarunkowań i kierunków zagospodarowania przestrzennego gminy Kobierzyce*”.

3. Projekt planu opracowany został zgodnie z rozporządzeniem Ministra Infrastruktury z dnia 26 sierpnia 2003r. w sprawie wymaganego zakresu projektu miejscowego planu zagospodarowania przestrzennego oraz przeszedł procedurę planistyczną określoną w art. 17 ustawy z dnia 27 marca 2003 r. o planowaniu i zagospodarowaniu przestrzennym (tj. Dz. U. z 2017 r. poz. 1073 ze zm.).

4. Plan uwzględnia w szczególności:

1) Wymagania ładu przestrzennego, w tym urbanistyki i architektury dostosowane zostały do istniejącego sposobu zagospodarowania zarówno w warstwie funkcjonalnej przeznaczenia terenów jak i w warstwie dotyczącej parametrów zabudowy. Uwzględniono wykształconą zwartą strukturę funkcjonalno-przestrzenną wsi oraz dążono do minimalizowania transportochłonności układu przestrzennego.

2) Wyznaczając tereny pod zabudowę mieszkaniową, zabudowę usługową, usługi publiczne, tereny komunikacji uwzględniono walory architektoniczne i krajobrazowe wsi Kobierzyce rozszerzając istniejące tereny zurbanizowane na zasadach kontynuacji. Jednocześnie nie wprowadzono elementów dysharmonizujących ukształtowany krajobraz.

3) W zakresie ochrony środowiska, w tym gospodarowania wodami i ochrony gruntów rolnych i leśnych w obszarze objętym planem uwzględniono fakt, że obszar wsi jest skanalizowany, dzięki czemu w maksymalny możliwy sposób chronione są zasoby wodne przed zanieczyszczeniami pochodzenia komunalnego. Teren przeznaczony pod zainwestowanie nie wymagał zgody na wyłączenie z użytkowania rolnego.

4) Ustalenia planu uwzględniają wymagania ochrony dziedzictwa kulturowego i zabytków oraz dóbr kultury współczesnej.

5) Ochrony zdrowia oraz bezpieczeństwa ludzi i mienia, a także potrzeby osób niepełnosprawnych.

6) Projekt planu uwzględnia zarówno walory ekonomiczne przestrzeni obszaru objętego planem jak i prawo własności, a także potrzeby interesu publicznego. Przy kreowaniu przestrzeni, kierowano się przede wszystkim zasadą kontynuacji zabudowy z uwzględnieniem obszarów wyposażonych w infrastrukturę techniczną, w tym także dostępności do publicznego transportu zbiorowego oraz w maksymalnym stopniu uwzględniając prawo własności przede wszystkim poprzez utrzymanie istniejących funkcji terenów oraz partycypację społeczną w trakcie sporządzania projektu planu.

7) Z uwagi na wyposażenie obszaru wsi Kobierzyce w niezbędną infrastrukturę techniczną, ustalenia planu nie generują konieczności budowy nowych sieci infrastrukturalnych związanym z realizacją ustaleń planu, jednocześnie ustalenia dopuszczają wydzielanie niezbędnych działek dla realizacji infrastruktury technicznej.

Plan uwzględnia także pozostałe wymagania wynikające z art. 1 ust. 2 – 4 ustawy z dnia 27 marca 2003 roku o planowaniu i zagospodarowaniu przestrzennym (t.j. Dz. U. z 2017 r., poz. 1073 ze zm.), zwanej dalej ustawą, w sposób odpowiadający przedmiotowi planu.

5. Wpływ ustaleń planu, na finanse publiczne, w tym budżet gminy:

1) Z wyliczeń zawartych w prognozie skutków finansowych opracowanej zgodnie z art. 17 pkt. 5 ustawy wynika, że uchwalenie planu miejscowego nie będzie obciążeniem dla gminy.

2) W przypadku niniejszego projektu planu miejscowego nie zachodzi konieczność poniesienia znaczących nakładów na budowę urządzeń infrastruktury technicznej i drogowej wokół terenów zurbanizowanych.

6. Sporządzenie planu nie wynika z analizy, o której mowa w art. 32 ust. 1 ustawy o planowaniu i zagospodarowaniu przestrzennym, lecz z bieżącej potrzeby wprowadzenia zmiany w przeznaczeniu terenu, wynikającej z zamierzenia inwestycyjnego Gminy polegającej na lokalizacji terenów zabudowy mieszkaniowej, zabudowy usługowej, usług publicznych, komunikacji. Zmiana przeznaczenia terenu w mpzp jest zgodna ze studium uwarunkowań i kierunków zagospodarowania przestrzennego gminy.

Projekt planu ustala przeznaczenie terenów pod zabudowę mieszkaniową, zabudowę usługową, usługi publiczne, tereny komunikacji.

Strategiczną ocenę oddziaływania na środowisko projektu ww. planu miejscowego przeprowadzono zgodnie z ustawą z dnia 3 października 2008 r. o udostępnianiu informacji o środowisku i jego ochronie, udziale społeczeństwa w ochronie środowiska oraz o ocenach oddziaływania na środowisko (Dz. U. z 2016 r. poz. 353).

Zgodnie z art. 1 ust. 2 pkt. 11, 12 ustawy zapewniono odpowiedni udział społeczeństwa w pracach nad planem, z zachowaniem jawności i przejrzystości procedur planistycznych.

Sporządzona do projektu planu prognoza oddziaływania na środowisko przyrodnicze wykazała, że realizacja ustaleń planu nie przyczyni się do powstania znaczących uciążliwych źródeł oddziaływania na środowisko w stosunku do stanu istniejącego.

Projekt planu po uzyskaniu pozytywnej opinii Gminnej Komisji Urbanistyczno–Architektonicznej oraz wymaganych opinii i uzgodnień został wyłożony do publicznego wglądu wraz z prognozą oddziaływania na środowisko w dniach od 30 października 2017 r. do 20 listopada 2017 r.

W dniu 16 listopada 2017 r. została zorganizowana dyskusja publiczna nad rozwiązaniami przyjętymi w projekcie planu.

W wyniku wyłożenia projektu planu do publicznego wglądu wpłynęła jedna uwaga do projektu planu, natomiast nie wpłynęła żadna uwaga do prognozy oddziaływania na środowisko. Uwaga została nieuwzględniona w całości.

W związku z uchwaleniem planu miejscowego nie wystąpią inwestycje z zakresu infrastruktury technicznej, które należą do zadań własnych gminy.

Ustalenia niniejszego planu są zgodne z ustaleniami „Studium uwarunkowań i kierunków zagospodarowania przestrzennego gminy Kobierzyce uchwalonego uchwałą nr XVIII/330/16 z dnia 19 sierpnia 2016r.

Do ww. uchwały dołącza się następujące załączniki, stanowiące jej integralne części:

–rysunek planu w skali 1:1000, stanowiący załącznik nr 1 do niniejszej uchwały;

–rozstrzygnięcie Rady Gminy Kobierzyce o sposobie rozpatrzenia uwag do projektu planu, wniesionych w trakcie wyłożenia do publicznego wglądu, zapisane w formie tekstowej, stanowiące załącznik nr 2 do niniejszej uchwały;

–rozstrzygnięcie Rady Gminy Kobierzyce o sposobie realizacji, zapisanych w planie, inwestycji z zakresu infrastruktury technicznej, które należą do zadań własnych gminy oraz zasad ich finansowania, zgodnie z przepisami o finansach publicznych, zapisane w formie tekstowej, stanowiące załącznik nr 3 do niniejszej uchwały.

Mając na uwadze powyższe, zgodnie z art. 17 pkt. 6 ustawy *o planowaniu i zagospodarowaniu przestrzennym*, zaistniały przesłanki do uchwalenia *miejscowego planu zagospodarowania obszaru położonego pomiędzy linią kolejową, ul. Sportową oraz ul. Wspólną w północno-środkowej części wsi Kobierzyce* przez Radę Gminy Kobierzyce.