

**UCHWAŁA NR XLVI/677/14  
RADY GMINY KOBIERZYCE**

z dnia 14 października 2014 r.

**w sprawie uchwalenia miejscowego planu zagospodarowania przestrzennego obszaru położonego przy ul.  
Słonecznej w północno-zachodniej części wsi Pustków Wilczkowski**

Na podstawie art. 18 ust. 2 pkt 5 ustawy z dnia 8 marca 1990 r. o samorządzie gminnym (Dz. U. z 2013 r. poz. 594) i art. 20 ust. 1 ustawy z dnia 27 marca 2003 r. o planowaniu i zagospodarowaniu przestrzennym (Dz. U. z 2012 r. poz. 647 z późn. zm.), w związku z uchwałą nr XXX/417/13 Rady Gminy Kobierzyce z dnia 26 kwietnia 2013r. w sprawie przystąpienia do sporządzenia miejscowego planu zagospodarowania przestrzennego obszaru położonego przy ul. Słonecznej w północno-zachodniej części wsi Pustków Wilczkowski oraz po stwierdzeniu zgodności ze „Studium uwarunkowań i kierunków zagospodarowania przestrzennego Gminy Kobierzyce” uchwalonym przez Radę Gminy Kobierzyce uchwałą Nr XXXVI/418/09 z dnia 28 sierpnia 2009 roku, zmienionym uchwałą Rady Gminy Kobierzyce nr XIV/304/12 z dnia 23 listopada 2012 roku, Rada Gminy Kobierzyce uchwała, co następuje:

**Rozdział 1.  
Przepisy ogólne.**

**§ 1. 1.** Uchwała się miejscowy plan zagospodarowania przestrzennego obszaru położonego przy ul. Słonecznej w północno-zachodniej części wsi Pustków Wilczkowski, zwany dalej planem, który obejmuje obszar przedstawiony na rysunku planu w skali 1:1000, stanowiącym załącznik nr 1 do uchwały.

2. Rozstrzygnięcie o sposobie rozpatrzenia uwag wniesionych do projektu planu stanowi załącznik nr 2 do uchwały.

3. Rozstrzygnięcie o sposobie realizacji, zapisanych w planie, inwestycji z zakresu infrastruktury technicznej, które należą do zadań własnych gminy oraz o zasadach ich finansowania, zgodnie z przepisami o finansach publicznych, stanowi załącznik nr 3 do uchwały.

4. Ze względu na brak występowania na obszarze planu problematyki, terenów lub obiektów określonych w pkt od 1 do 5, w planie nie określa się:

- 1) wymagań wynikających z potrzeb kształtowania przestrzeni publicznych;
- 2) granic i sposobów zagospodarowania terenów lub obiektów podlegających ochronie, ustalonych na podstawie odrębnych przepisów, w tym terenów górniczych, a także obszarów szczególnego zagrożenia powodzią oraz obszarów osuwania się mas ziemnych;
- 3) szczególnych warunków zagospodarowania terenów oraz ograniczenia w ich użytkowaniu;
- 4) zasad modernizacji, rozbudowy i budowy systemów komunikacji;
- 5) sposobu i terminu tymczasowego zagospodarowania, urządzania i użytkowania terenów.

**§ 2. 1.** Określenia stosowane w uchwale oznaczają:

- 1) infrastruktura techniczna – należy przez to rozumieć ogół podziemnych i naziemnych budowli i obiektów liniowych służących zaopatrzeniu w wodę, odprowadzeniu ścieków i wód opadowych, zaopatrzeniu w energię elektryczną, gaz i ciepło oraz łączności i telekomunikacji;
- 2) nieprzekraczalna linia zabudowy – należy przez to rozumieć linię ograniczającą obszar, na którym dopuszcza się wznoszenie budynków oraz określonych w ustaleniach planu rodzajów budowli naziemnych, niebędących liniami przesyłowymi, sieciami uzbrojenia terenu oraz związanymi z nimi urządzeniami;
- 3) powierzchnia zabudowy – należy przez to rozumieć powierzchnię terenu zajęta przez budynek w stanie wykończonym, przy czym do powierzchni zabudowy nie wlicza się:
  - a) powierzchni obiektów budowlanych ani ich części nie wystających ponad powierzchnię terenu,
  - b) powierzchni elementów drugorzędnych, np. schodów zewnętrznych, ramp zewnętrznych, daszków, markiz,
  - c) występów dachowych, oświetlenia zewnętrznego,

- d) powierzchni zajmowanej przez wydzielone obiekty pomocnicze (np. szklarnie, altany, wiaty, pergole);
- 4) przeznaczenie podstawowe terenu – należy przez to rozumieć funkcje wraz z urządzeniami i obiektami towarzyszącymi możliwe do realizacji na danym terenie oraz na poszczególnych działkach budowlanych;
- 5) przeznaczenie uzupełniające terenu – należy przez to rozumieć rodzaje przeznaczenia inne niż podstawowe, które jedynie uzupełniają lub wzbogacają przeznaczenie podstawowe, lokalizowane na zasadzie braku konfliktu z przeznaczeniem podstawowym wynikającym z ich sąsiedztwa, przy czym powierzchnia zabudowy budynków związanych z uzupełniającym przeznaczeniem terenu nie może przekraczać powierzchni zabudowy budynków związanych z podstawowym przeznaczeniem terenu;
- 6) teren – obszar ograniczony na rysunku planu liniami rozgraniczającymi, oznaczony symbolem - zgodnie z oznaczeniami graficznymi określonymi w legendzie.

2. Pojęcia niezdefiniowane należy rozumieć zgodnie z przepisami szczególnymi.

**§ 3. 1.** Integralną częścią uchwały jest rysunek planu, o którym mowa w § 1 ust. 1.

2. Następujące oznaczenia graficzne przedstawione na rysunku planu są obowiązującymi ustaleniami planu:

- 1) granica opracowania;
- 2) linie rozgraniczające tereny o różnym przeznaczeniu lub różnych zasadach zagospodarowania;
- 3) nieprzekraczalne linie zabudowy;
- 4) symbol określający przeznaczenie terenu, MN/U – teren zabudowy mieszkaniowo-usługowej;
- 5) strefa „B” ochrony konserwatorskiej, równoznaczna z obszarem ujętym w wojewódzkiej i gminnej ewidencji zabytków;
- 6) strefa ochrony konserwatorskiej zabytków archeologicznych.

3. Pozostałe oznaczenia graficzne posiadają znaczenie informacyjne lub sugerują określone rozwiązania przestrzenne.

**§ 4.** Ustala się następujące kategorie przeznaczenia terenu:

- 1) **zabudowa usługowa** - tereny przeznaczone pod lokalizację budynków usługowych wraz z niezbędnymi urządzeniami budowlanymi, z zakresu:
  - a) **finanse** - tereny przeznaczone pod lokalizację obiektów związanych z pośrednictwem finansowym - działalność banków, domów maklerskich, instytucji zajmujących się obsługą finansową, np. w formie leasingu czy obsługi sprzedaży ratalnej, a także instytucji związanych z ubezpieczeniami i funduszami emerytalno-rentowymi,
  - b) **gastronomia i rozrywka** - tereny przeznaczone pod działalność restauracji, kawiarni, herbaciarni, pubów, winiarni oraz placówek gastronomiczno-rekreacyjnych jak kluby bilardowe, kręgielnie,
  - c) **handel detaliczny** - tereny przeznaczone pod lokalizację obiektów związanych ze sprzedażą detaliczną towarów, z wyłączeniem sprzedaży detalicznej paliw do pojazdów mechanicznych,
  - d) **niepubliczne usługi oświaty** – tereny przeznaczone pod działalność związaną z prowadzeniem niepublicznych szkół podstawowych, przedszkoli, żłobków, świetlic, a także kształcenia dodatkowego lub uzupełniającego, w tym kursy i szkolenia,
  - e) **niepubliczne usługi zdrowia i opieki społecznej** - należy przez to rozumieć niepubliczną działalność przychodni, poradni, ambulatoriów, ośrodków zdrowia, gabinetów lekarskich, zakładów rehabilitacji leczniczej, szkół rodzenia,
  - f) **obsługa firm i klienta** - tereny przeznaczone pod lokalizację biur: związanych z obsługą nieruchomości, wynajęciem specjalistów, badaniami, a także naprawą artykułów przeznaczenia osobistego i użytku domowego oraz usługi drobne, np. pojedyncze gabinety lekarskie i kosmetyczne, fryzjerstwo, poprawa kondycji fizycznej, pralnie, szewc, wypożyczalnie kaset video,

- g) **usługi drobne** – tereny przeznaczone pod działalność związaną z usługami: fryzjerskimi, kosmetycznymi, zegarmistrzowskimi, naprawą artykułów użytku osobistego i użytku domowego, studia wizażu i odchudzania, łaźnie i sauny, solaria, gabinety masażu, usługi szewskie, krawieckie, rymarskie, fotograficzne, introligatorskie, poligraficzne, jubilerskie, lutnicze, pralnicze, wynajem i wypożyczanie, wypożyczalnie filmów,
- h) **obsługa pojazdów samochodowych** – tereny przeznaczone pod lokalizację obiektów obsługi, naprawy i wynajmu pojazdów mechanicznych, salonów samochodowych, parkingów, a także obiektów służących: ekspozycji, obsłudze serwisowej, diagnostycznej z wyłączeniem stacji paliw;
- 2) **zabudowa mieszkaniowa jednorodzinna** - tereny przeznaczone pod lokalizację budynków mieszkalnych jednorodzinnych wraz z towarzyszącymi budynkami gospodarczymi i garażami, niezbędnymi urządzeniami budowlanymi, komunikacją wewnętrzną oraz obiektami małej architektury.

## **Rozdział 2.**

### **Ustalenia dla całego obszaru objętego planem.**

§ 5. Ustala się następujące zasady ochrony i kształtowania ładu przestrzennego: ustala się zakaz realizacji ogrodzeń wykonanych z prefabrykatów betonowych i żelbetowych, z wyłączeniem słupków, podmurówki o wysokości nie większej niż 60 cm oraz obudowy śmietników, urządzeń technicznych (szafy przyłączeniowe).

§ 6. W zakresie zasad ochrony środowiska, przyrody i krajobrazu kulturowego, obowiązują następujące ustalenia:

- 1) zakazuje się realizacji inwestycji oraz prowadzenia działalności, której oddziaływanie może przekroczyć granice nieruchomości;
- 2) zakazuje się odprowadzania nieoczyszczonych ścieków do gruntu, wód gruntowych oraz powierzchniowych;
- 3) stosownie do przepisów odrębnych, związanych z dopuszczalnymi poziomami hałasu w środowisku dla terenów o zróżnicowanych dopuszczalnych poziomach hałasu zalicza się teren oznaczony na rysunku planu symbolem MN/U – jak dla terenów zabudowy mieszkaniowo-usługowej;
- 4) powierzchnia, na której może dojść do zanieczyszczenia substancjami ropopochodnymi lub innymi substancjami chemicznymi, należy utwardzić i skanalizować, a zanieczyszczenia winny być zneutralizowane zgodnie z przepisami odrębnymi przed ich odprowadzeniem do kanalizacji.

§ 7. W zakresie zasad ochrony dziedzictwa kulturowego, zabytków oraz dóbr kultury współczesnej, obowiązują następujące ustalenia:

- 1) w strefie „B” ochrony konserwatorskiej, równoznacznej z obszarem ujętym w gminnej i wojewódzkiej ewidencji zabytków:
  - a) należy przyznać pierwszeństwo wszelkim działaniom odtworzeniowym i rewaloryzacyjnym, należy preferować te inwestycje, które stanowią rozszerzenie lub uzupełnienie już istniejących form zainwestowania terenu,
  - b) przy inwestycjach związanych z modernizacją, rozbudową, przebudową obiektów istniejących wymaga się nawiązania gabarytami, sposobem kształtowania bryły i użytymi materiałami elewacyjnymi do miejscowej tradycji architektonicznej (w przypadku istniejącego obiektu po rozbudowie budynek powinien tworzyć spójną kompozycję z istniejącą częścią),
  - c) nowa i przebudowywana zabudowa winna być zharmonizowana z historyczną kompozycją przestrzenno-architektoniczną w zakresie lokalizacji, rozplanowania, skali, formy architektonicznej – ukształtowania bryły, w tym kształtu i wysokości dachu, poziomu posadowienia parteru, użytych form i podziałów architektonicznych, artykulacji elewacji, detalu, podziałów otworów okiennych i drzwiowych, materiału oraz przy nawiązaniu do historycznej zabudowy danej miejscowości,
  - d) budynki dwukondygnacyjne, druga kondygnacja w poddaszu, bryła na planie prostokąta (nie dotyczy obiektów historycznych, które posiadają inną wysokość),
  - e) należy wykluczyć wprowadzenie portyków, przypór, bądź innych elementów nie występujących w lokalnej zabudowie o funkcji mieszkaniowej bądź gospodarczej, powstałej przed 1945 r.,

- f) w nowej lub przebudowanej zabudowie stosować dachy dwu lub wielospadowe, symetryczne o nachyleniu połaci 35°-45°, pokrycie dachu dachówką ceramiczną lub materiałem dachówkopodobnym z wyłączeniem dachówki bitumicznej,
  - g) w obiektach historycznych, które posiadały inną bryłę dachu i inne pokrycie niż ceramiczne stosować formy dachu i pokrycie historyczne właściwe dla danego obiektu,
  - h) w budynkach murowanych elewacje należy kształtować w nawiązaniu do rozwiązań stosowanych w występujących we wsi budynkach historycznych o zachowanych walorach architektonicznych, w zakresie podziałów, detalu, kolorystyki, użytych materiałów elewacyjnych – wymagane elewacje kamienne, tynkowane lub o ceglanym licu, w kolorach pastelowych,
  - i) zakaz stosowania tworzyw sztucznych (np. siding), jako materiałów okładzinowych,
  - j) należy stosować kolory pastelowe, stonowane, nawiązujące do historycznej kolorystyki budynków,
  - k) elementy dysharmonizujące, niespełniające warunków ochrony strefy konserwatorskiej, należy usunąć lub poddać odpowiedniej przebudowie,
  - l) zakaz budowy ogrodzeń betonowych z elementów prefabrykowanych, a formą, materiałem i wysokością ogrodzeń należy nawiązać do lokalnych, historycznych ogrodzeń,
  - m) obowiązek zachowania i uzupełniania zieleni wysokiej, w tym nasadzeń przydrożnych,
  - n) umieszczanie reklam i innych tablic reklamowych nie związanych bezpośrednio z danym obiektem i stanowiących na obiekcie lub obszarze element dysharmonizujący jest zabronione,
  - o) zakaz prowadzenia napowietrznych linii telekomunikacyjnych i elektroenergetycznych,
  - p) zakaz lokalizacji urządzeń technicznych o gabarytach kolidujących z krajobrazem kulturowym obszaru,
  - q) zakaz stawiania wolno stojących silosów - dopuszcza się silosy obudowane;
- 2) w strefie ochrony konserwatorskiej zabytków archeologicznych: dla inwestycji związanych z pracami ziemnymi wymagane jest przeprowadzenie badań archeologicznych, zgodnie z przepisami odrębnymi.

**§ 8.** W zakresie szczegółowych zasad i warunków scalania i podziału nieruchomości ustala się dla terenu MN/U:

- 1) minimalne powierzchnie działek – 1200 m<sup>2</sup>;
- 2) minimalna szerokości frontów działek: 16 m;
- 3) kąt położenia granic działek w stosunku do pasa drogowego powinien zawierać się w przedziale od 60° do 90°.

**§ 9.** W zakresie zasad budowy, przebudowy lub rozbudowy infrastruktury technicznej, obowiązują następujące ustalenia:

- 1) dopuszcza się lokalizację infrastruktury technicznej na obszarze objętym planem;
- 2) dopuszcza się przebudowę, rozbudowę obiektów i urządzeń infrastruktury technicznej oraz zmianę przebiegu istniejących sieci infrastruktury technicznej;
- 3) w zakresie zaopatrzenia w energię elektryczną, ustala się zaopatrzenie budynków w energię elektryczną:
  - a) z sieci elektroenergetycznej,
  - b) dopuszcza się zaopatrzenie w energię z odnawialnych źródeł energii z wyłączeniem elektrowni wiatrowych;
- 4) w zakresie zaopatrzenia w wodę: ustala się zakaz budowy własnych ujęć wodociągowych zlokalizowanych na terenach inwestora o głębokości przekraczającej 30 m i poborze wody w ilości powyżej 10 m<sup>3</sup>/dobę;
- 5) w zakresie odprowadzania ścieków:
  - a) docelowo odprowadzenie ścieków komunalnych do komunalnej kanalizacji sanitarnej,
  - b) zabrania się odprowadzenia ścieków do wód podziemnych, wód powierzchniowych oraz gruntu,
  - c) dopuszcza się budowę urządzeń, budowli podczyszczających ścieki odprowadzane do zbiorczej sieci kanalizacji sanitarnej,

- d) ścieki przemysłowe powstające w wyniku działalności usługowej lub produkcyjnej należy zneutralizować (oczyszczyć) na terenie inwestora przed ich odprowadzeniem do kanalizacji sanitarnej;
- 6) w zakresie odprowadzenia wód opadowych:
- a) ustala się wyposażenie w sieć kanalizacji deszczowej wszystkich obszarów zainwestowania, alternatywnie dopuszcza się odprowadzenie wód opadowych do gruntu i/lub do cieków wodnych lub magazynowanie w zbiornikach na terenie własnym inwestora, zgodnie z przepisami odrębnymi,
  - b) obowiązek zneutralizowania substancji ropopochodnych lub chemicznych, jeśli takie wystąpią, na terenie własnym inwestora,
  - c) utwardzenie i skanalizowanie terenów, na których może dojść do zanieczyszczenia substancjami, o których mowa w pkt. b;
- 7) w zakresie gromadzenia i usuwania odpadów: obowiązują zasady określone w przepisach odrębnych;
- 8) w zakresie zaopatrzenia w gaz: ustala się zaopatrzenie w gaz ze zbiorników gazu lub z sieci gazowej;
- 9) w zakresie zaopatrzenia w ciepło ustala się:
- a) obowiązek stosowania urządzeń grzewczych o wysokiej sprawności i niskim stopniu emisji zanieczyszczeń,
  - b) dopuszcza się zaopatrzenie w energię do celów grzewczych z odnawialnych źródeł energii z wyłączeniem elektrowni wiatrowych.

**§ 10.** Wysokość stawki procentowej określa się na 30%, na podstawie której ustala się opłatę, o której mowa w art. 36 ust. 4 ustawy z dnia 27 marca 2003r. o planowaniu i zagospodarowaniu przestrzennym, dla wszystkich terenów objętych planem.

### **Rozdział 3.** **Ustalenia szczegółowe dla terenów.**

**§ 11. 1.** Dla terenu oznaczonego na rysunku planu symbolem: 1MN/U ustala się:

1) przeznaczenie podstawowe:

- a) zabudowa mieszkaniowa jednorodzinna w układzie wolnostojącym,
- b) zabudowa usługowa z zakresu: finansów, gastronomii i rozrywki, handlu detalicznego, niepublicznych usług oświaty, obsługi firm i klienta, usług drobnych, niepublicznych usług zdrowia i opieki społecznej, obsługi pojazdów samochodowych;

2) przeznaczenie uzupełniające:

- a) garaże, zabudowa gospodarcza,
- b) infrastruktura techniczna.

2. Na terenach, o których mowa w ust. 1, obowiązują następujące ustalenia dotyczące kształtowania zabudowy:

1) nieprzekraczalne linie zabudowy w odległości:

- a) 10 m od zachodniej granicy terenu, zgodnie z rysunkiem planu,
- b) 6 m od północnej granicy terenu, zgodnie z rysunkiem planu;

2) wysokość budynków mieszkalnych jednorodzinnych oraz usługowych mierzona od poziomu terenu do kalenicy lub najwyższego punktu dachu, nie może przekraczać 11m;

3) dopuszcza się budowę kondygnacji podziemnych;

4) wysokość budynków gospodarczych i garaży wolnostojących, mierzona od poziomu terenu do najwyższego punktu dachu, nie może przekraczać 7 m;

5) ustala się maksymalną wysokość dla budowli – 15m;

6) ustala się dachy dwu lub wielospadowe, symetryczne o nachyleniu połaci 35°-45°, kryte dachówką ceramiczną lub materiałem dachówkopodobnym z wyłączeniem dachówki bitumicznej.

3. Na terenach, o których mowa w ust. 1, obowiązują następujące ustalenia dotyczące zagospodarowania terenu i kształtowania ładu przestrzennego:

- 1) powierzchnia zabudowy w stosunku do powierzchni działki budowlanej nie może przekroczyć 50%;
- 2) co najmniej 40% powierzchni działki budowlanej należy urządzić jako powierzchnię terenu biologicznie czynnego;
- 3) wskaźnik intensywności zabudowy winien zawierać się w przedziale od 0,1 do 1,0;
- 4) ustala się wskaźnik: co najmniej 1080m<sup>2</sup> powierzchni działki budowlanej na 1 lokal mieszkalny w budynkach jednorodzinnych;
- 5) maksymalna powierzchnia sprzedażowa usług handlu detalicznego nie może przekroczyć 150m<sup>2</sup>.

4. Na terenach, o których mowa w ust. 1, obowiązują następujące ustalenia dotyczące wskaźników kształtowania zabudowy:

- 1) powierzchnia nowowydzielanej działki budowlanej nie może być mniejsza niż 1200 m<sup>2</sup>;
- 2) w przypadku, gdy powierzchnia działki uniemożliwia wydzielenie działek budowlanych o ustalonych w pkt 1 parametrach, dopuszcza się pomniejszenie powierzchni jednej z wydzielanych działek o 10%;
- 3) ustalenie, o którym mowa w pkt 1 nie obowiązuje przy wydzielaniu działek budowlanych pod infrastrukturę techniczną i komunikację wewnętrzną.

5. Obowiązują następujące ustalenia dotyczące systemu komunikacyjnego: obsługa komunikacyjna terenu z ul. Słonecznej.

6. Na terenach, o których mowa w ust. 1, obowiązują następujące ustalenia dotyczące minimalnej liczby miejsc do parkowania pojazdów:

- 1) dla zabudowy mieszkaniowej jednorodzinnej:
  - a) nie mniej niż 2 miejsca postojowe na jeden lokal mieszkalny, wliczając w to garaże,
  - b) miejsca postojowe dla pojazdów zaopatrzonych w kartę parkingową w ilości zgodnej z przepisami odrębnymi;
- 2) dla usług dodatkowo:
  - a) nie mniej niż 2 miejsca postojowe dla usług prowadzonych na powierzchni całkowitej od 6 m<sup>2</sup> do 20 m<sup>2</sup>,
  - b) następne 3 miejsca postojowe dla usług prowadzonych na powierzchni całkowitej powyżej 20 m<sup>2</sup> do 50 m<sup>2</sup>,
  - c) każde następne 2 miejsca postojowe na każde następne rozpoczęte 50 m<sup>2</sup> usług,
  - d) w przypadku realizacji obiektów usługowo – handlowych o powierzchni sprzedażowej przekraczającej 100 m<sup>2</sup>, powierzchnia parkingów powinna być dwukrotnie większa od powierzchni sprzedażowej,
  - e) miejsca postojowe dla pojazdów zaopatrzonych w kartę parkingową w ilości zgodnej z przepisami odrębnymi.

#### **Rozdział 4. Przepisy końcowe.**

**§ 12.** Wykonanie niniejszej uchwały powierza się Wójtowi Gminy Kobierzyce.

**§ 13.** Uchwała wchodzi w życie po upływie 14 dni od daty ogłoszenia w Dzienniku Urzędowym Województwa Dolnośląskiego.


Przewodniczący Rady Gminy  
Kobierzyce

**mgr Czesław Czerwiec**

# MIEJSCOWY PLAN ZAGOSPODAROWANIA PRZESTRZENNEGO OBSZARU POŁOŻONEGO PRZY UL. SŁONECZNEJ W PÓŁNOCNO-ZACHODNIEJ CZĘŚCI WSI PUSTKÓW WILCZKOWSKI



Załącznik nr 1 do Uchwały nr XLVI/677/14  
Rady Gminy Kobierzyce z dnia 14 października 2014 r.

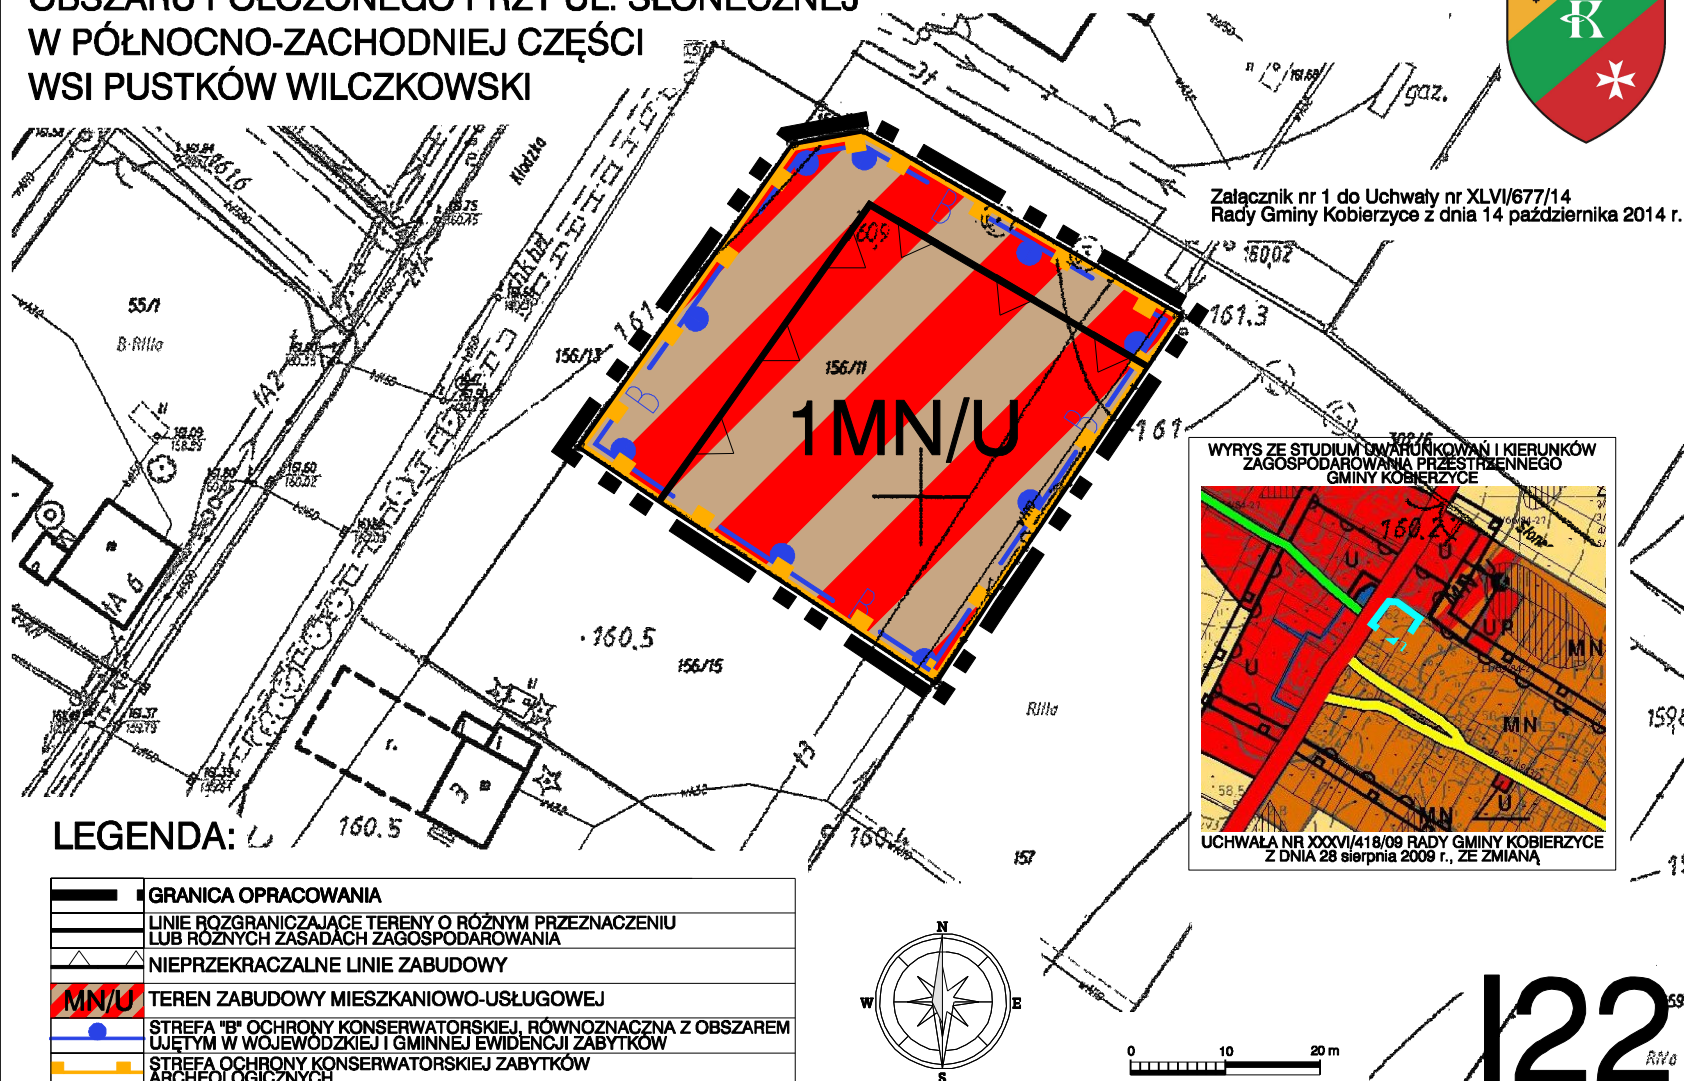



Załącznik Nr 2 do Uchwały Nr XLVI/677/14

Rady Gminy Kobierzyce

z dnia 14 października 2014 r.

**ROZSTRZYGNIĘCIE W SPRAWIE UWAG WNIESIONYCH DO PROJEKTU  
miejscowego planu zagospodarowania przestrzennego obszaru położonego przy ul. Słonecznej  
w północno-zachodniej części wsi Pustków Wilczkowski**

Ze względu na brak nieuwzględnionych uwag wniesionych do projektu planu podczas wyłożenia do publicznego wglądu Rada Gminy Kobierzyce nie dokonuje rozstrzygnięć wynikających z art. 20 ust. 1 ustawy z dnia 27 marca 2003r. o planowaniu i zagospodarowaniu przestrzennym (Dz. U. z 2012 r. poz. 647 z późn. zm.).

Załącznik Nr 3 do Uchwały Nr XLVI/677/14

Rady Gminy Kobierzyce

z dnia 14 października 2014 r.

**ROZSTRZYGNIĘCIE W SPRAWIE SPOSOBU REALIZACJI  
INWESTYCJI Z ZAKRESU INFRASTRUKTURY TECHNICZNEJ, KTÓRE NALEŻĄ DO ZADAŃ  
WŁASNYCH GMINY ORAZ ZASAD ICH FINANSOWANIA**

W związku z uchwaleniem miejscowego planu zagospodarowania przestrzennego obszaru położonego przy ul. Słonecznej w północno-zachodniej części wsi Pustków Wilczkowski, nie wystąpią inwestycje z zakresu infrastruktury technicznej stanowiące zadania własne gminy.

**Uzasadnienie**  
**do uchwały Rady Gminy Kobierzyce w sprawie uchwalenia miejscowego planu zagospodarowania**  
**przestrzennego obszaru położonego przy ul. Słonecznej w północno-zachodniej**  
**części wsi Pustków Wilczkowski**

Podstawą do podjęcia prac nad ww. planem miejscowym była Uchwała Rady Gminy Kobierzyce nr XXX/417/13 z dnia 26 kwietnia 2013r. w sprawie przystąpienia do sporządzenia miejscowego planu zagospodarowania przestrzennego obszaru położonego przy ul. Słonecznej w północno-zachodniej części wsi Pustków Wilczkowski

Projekt planu ustala przeznaczenie terenu na zabudowę mieszkaniowo-usługową.

Strategiczną ocenę oddziaływania na środowisko projektu ww. planu miejscowego przeprowadzono zgodnie z ustawą z dnia 3 października 2008 r. o udostępnianiu informacji o środowisku i jego ochronie, udziale społeczeństwa w ochronie środowiska oraz o ocenach oddziaływania na środowisko (Dz. U. z 2008 r. Nr 199 poz. 1227 z późn. zm.).

Sporządzona do projektu planu prognoza oddziaływania na środowisko przyrodnicze wykazała, że realizacja ustaleń planu nie przyczyni się do powstania znaczących uciążliwych źródeł oddziaływania na środowisko.

Projekt planu po uzyskaniu pozytywnej opinii Gminnej Komisji Urbanistyczno-Architektonicznej oraz wymaganych opinii i uzgodnień został wyłożony do publicznego wglądu wraz z prognozą oddziaływania na środowisko, w dniach od 1 września 2014 r. do 22 września 2014 r. W dniu 18 września 2014 r. została zorganizowana dyskusja publiczna nad rozwiązaniami przyjętymi w projekcie planu.

W wyniku wyłożenia projektu planu do publicznego wglądu nie wpłynęły uwagi.

W związku z uchwaleniem planu miejscowego nie wystąpią inwestycje z zakresu infrastruktury technicznej, które należą do zadań własnych gminy.

Ustalenia niniejszego planu są zgodne z ustaleniami „Studium uwarunkowań i kierunków zagospodarowania przestrzennego gminy Kobierzyce uchwalonego uchwałą nr XXVI/418/09 z dnia 28 sierpnia 2009 r., zmienionym uchwałą Rady Gminy Kobierzyce Nr XIV/304/12 z dnia 23 listopada 2012 roku.

Wobec powyższego zaistniały przesłanki do uchwalenia niniejszego planu przez Radę Gminy Kobierzyce.