

**UCHWAŁA NR VI/119/2019
RADY GMINY KOBIERZYCE**

z dnia 31 maja 2019 r.

w sprawie uchwalenia miejscowego planu zagospodarowania przestrzennego wsi Dobkowice

Na podstawie art. 18 ust. 2 pkt. 5 ustawy z dnia 8 marca 1990r. o samorządzie gminnym (t.j. Dz. U. z 2019 r., poz. 506) i art. 20 ust. 1 ustawy z dnia 27 marca 2003r. o planowaniu i zagospodarowaniu przestrzennym (t.j. Dz. U. z 2018r. poz. 1945 z późn. zm.) w związku z uchwałą Nr XXXVI/685/18 Rady Gminy Kobierzyce z dnia 2 marca 2018 r. w sprawie przystąpienia do sporządzenia miejscowego planu zagospodarowania przestrzennego wsi Dobkowice oraz po stwierdzeniu, że nie narusza on ustaleń studium uwarunkowań i kierunków zagospodarowania przestrzennego Gminy Kobierzyce uchwalonego przez Radę Gminy Kobierzyce uchwałą Nr XXXIX/756/18 z dnia 8 czerwca 2018r., Rada Gminy Kobierzyce uchwala, co następuje:

**Rozdział 1.
Przepisy ogólne**

§ 1. 1. Uchwala się miejscowy plan zagospodarowania przestrzennego wsi Dobkowice, zwany dalej planem, który obejmuje obszar przedstawiony na rysunku planu w skali 1:2000, stanowiący załącznik nr 1 do uchwały.

2. Rozstrzygnięcie o sposobie rozpatrzenia uwag wniesionych do projektu planu stanowi załącznik nr 2 do uchwały.

3. Rozstrzygnięcie o sposobie realizacji, zapisanych w planie inwestycji z zakresu infrastruktury technicznej, które należą do zadań własnych gminy oraz o zasadach ich finansowania, zgodnie z przepisami o finansach publicznych, stanowi załącznik nr 3 do uchwały.

4. Ze względu na brak występowania na obszarze planu problematyki, terenów lub obiektów określonych w pkt. od 1 do 3, w planie nie określa się:

- 1) wymagań wynikających z potrzeb kształtowania przestrzeni publicznych;
- 2) granic i sposobów zagospodarowania terenów lub obiektów podlegających ochronie, ustalonych na podstawie odrębnych przepisów, w tym terenów górniczych, a także obszarów szczególnego zagrożenia powodzią oraz obszarów osuwania się mas ziemnych, krajobrazów priorytetowych;
- 3) sposobu i terminu tymczasowego zagospodarowania, urządzania i użytkowania terenów.

§ 2. 1. Określenia stosowane w uchwale oznaczają:

- 1) nieprzekraczalna linia zabudowy – należy przez to rozumieć linię ograniczającą obszar, na którym dopuszcza się wznoszenie budynków oraz określonych w ustaleniach planu rodzajów budowli naziemnych, niebędących liniami przesyłowymi, sieciami uzbrojenia terenu oraz związanymi z nimi urządzeniami;
- 2) powierzchnia zabudowy – powierzchnia terenu zajęta przez budynek w obrysie ścian zewnętrznych w stanie wykończonym, przy czym do powierzchni zabudowy nie wlicza się:
 - a) powierzchni obiektów budowlanych ani ich części nie wystających ponad powierzchnię terenu,
 - b) powierzchni elementów drugorzędnych, np. schodów zewnętrznych, ramp zewnętrznych, daszków, markiz,
 - c) występów dachowych, oświetlenia zewnętrznego,
 - d) powierzchni zajmowanej przez wydzielone obiekty pomocnicze (np. szklarnie, altany, wiaty, pergole);
- 3) przeznaczenie podstawowe terenu – funkcja wraz z urządzeniami i obiektami towarzyszącymi możliwa do realizacji na danym terenie oraz na poszczególnych działkach budowlanych;
- 4) przeznaczenie uzupełniające terenu – rodzaje przeznaczenia inne niż podstawowe, które jedynie uzupełniają lub wzbogacają przeznaczenie podstawowe;
- 5) teren – obszar ograniczony na rysunku planu liniami rozgraniczającymi, oznaczony symbolem - zgodnie z oznaczeniami graficznymi określonymi w legendzie.

2. Pojęcia niezdefiniowane należy rozumieć zgodnie z przepisami szczególnymi.

§ 3. 1. Integralną częścią uchwały jest rysunek planu, o którym mowa w § 1 ust. 1.

2. Następujące oznaczenia graficzne przedstawione na rysunku planu są obowiązującymi ustaleniami planu:

- 1) granica opracowania;
- 2) linie rozgraniczające tereny o różnym przeznaczeniu lub różnych zasadach zagospodarowania;
- 3) nieprzekraczalne linie zabudowy;
- 4) symbole przeznaczenia terenu;
- 5) strefa "B" ochrony konserwatorskiej;
- 6) strefa ochrony konserwatorskiej „OW” zabytków archeologicznych, równoznaczna z obszarem ujętym w wykazie zabytków.

3. Pozostałe oznaczenia graficzne nie są obowiązującymi ustaleniami planu i mają charakter informacyjny.

§ 4. Ustala się następujące kategorie przeznaczenia terenu:

- 1) **droga dojazdowa** - teren drogi publicznej klasy dojazdowej;
- 2) **droga lokalna** – teren drogi publicznej klasy lokalnej;
- 3) **droga wewnętrzna**;
- 4) **droga transportu rolnego** – teren drogi, stanowiącej dojazd do gruntów rolnych i/lub leśnych;
- 5) **las**;
- 6) **usługi publiczne** - tereny przeznaczone pod lokalizację budynków użyteczności publicznej, szczególnie z zakresu:
 - a) usługi oświaty, nauki, kultury, w tym świetlice,
 - b) usługi związane z ochroną przeciwpożarową,
 - c) zdrowie i opieka społeczna – tereny przeznaczone pod działalność przychodni, poradni, ambulatoriów, ośrodków zdrowia, gabinetów lekarskich, zakładów rehabilitacji leczniczej, szkół rodzenia, żłobków,
 - d) sport i rekreacja – tereny przeznaczone pod lokalizację obiektów służących prowadzeniu działalności usługowej z zakresu publicznych usług sportu i rekreacji,
 - e) administracja publiczna;
- 7) **teren infrastruktury technicznej**;
- 8) **teren infrastruktury technicznej-elektroenergetyka**;
- 9) **tereny usług sportu i rekreacji** – tereny lokalizacji obiektów sportowych i rekreacyjnych, wraz z towarzyszącymi budynkami gospodarczymi i garażami, niezbędnymi urządzeniami budowlanymi, komunikacją wewnętrzną oraz obiektami małej architektury;
- 10) **tereny obsługi produkcji w gospodarstwach rolnych, hodowlanych i ogrodniczych** - tereny lokalizacji obiektów służących bezpośrednio obsłudze produkcji rolnej i leśnej z wykluczeniem wielkotowarowych gospodarstw rolnych lub tereny zabudowy usługowej służącej prowadzeniu działalności usługowej, rzemiosła, lokalizacji budynków zamieszkania zbiorowego, z wyłączeniem obiektów handlowych o powierzchni sprzedaży powyżej 400 m² oraz z wyłączeniem obiektów logistycznych (magazyny, składy, bazy) o powierzchni powyżej 1000 m²;
- 11) **tereny rolnicze**;
- 12) **tereny rolnicze z zakazem zabudowy**;
- 13) **zabudowa mieszkaniowa jednorodzinna** – tereny przeznaczone pod lokalizację budynków mieszkalnych jednorodzinnych wraz z towarzyszącymi budynkami gospodarczymi i garażami, niezbędnymi urządzeniami budowlanymi, komunikacją wewnętrzną oraz obiektami małej architektury;
- 14) **zabudowa usługowa** - tereny przeznaczone pod lokalizację budynków usługowych wraz z niezbędnymi urządzeniami budowlanymi, z zakresu:

- a) **finanse** - tereny przeznaczone pod lokalizację obiektów związanych z pośrednictwem finansowym takich jak: działalność banków, domów maklerskich, instytucji zajmujących się obsługą finansową np. w formie leasingu czy obsługi sprzedaży ratalnej, a także instytucji związanych z ubezpieczeniami i funduszami emerytalno-rentowymi,
- b) **gastronomia** - tereny przeznaczone pod działalność restauracji, kawiarni, herbaciarni, pubów, winiarni oraz placówek gastronomiczno-rekreacyjnych jak kluby bilardowe, kręgielnie,
- c) **handel detaliczny** - tereny przeznaczone pod lokalizację obiektów związanych ze sprzedażą detaliczną towarów w tym obiektów wystawienniczo-targowych, z wyłączeniem sprzedaży detalicznej paliw do pojazdów mechanicznych,
- d) **niepubliczne usługi oświaty** – tereny przeznaczone pod działalność związaną z prowadzeniem niepublicznych szkół podstawowych, przedszkoli, żłobków, świetlic, a także kształcenia dodatkowego lub uzupełniającego, w tym kursy i szkolenia,
- e) **obsługa firm i klienta** - tereny przeznaczone pod lokalizację biur: związanych z obsługą nieruchomości, wynajęciem specjalistów, badaniami, a także naprawą artykułów przeznaczenia osobistego i użytku domowego oraz usługi drobne, np. pojedyncze gabinety lekarskie i kosmetyczne, fryzjerstwo, poprawa kondycji fizycznej, pralnie, szewc, wypożyczalnie,
- f) **niepubliczne usługi zdrowia i opieki społecznej** – tereny przeznaczone pod niepubliczną działalność przychodni, poradni, ambulatoriów, ośrodków zdrowia, gabinetów lekarskich, zakładów rehabilitacji leczniczej, szkół rodzenia,
- g) **usługi drobne** – tereny przeznaczone pod działalność usług: kosmetycznych, fryzjerstwa, zegarmistrzostwa, naprawy artykułów użytku osobistego i użytku domowego, studiów wizażu i odchudzania, łaźni i sauny, solaria, gabinetów masażu, usług szewskich, krawieckich, rymarskich, fotograficznych, introligatorskich, poligraficznych, jubilerskich, lutniczych, pralniczych, wynajem i wypożyczanie, wypożyczalnie;
- 15) **zabudowa zagrodowa** – tereny przeznaczone pod lokalizację budynków mieszkalnych, budynków gospodarczych lub inwentarskich w rodzinnych gospodarstwach rolnych, hodowlanych lub ogrodniczych oraz w gospodarstwach leśnych;
- 16) **wody powierzchniowe śródlądowe.**

Rozdział 2.

Ustalenia dla całego obszaru objętego planem

§ 5. Dopuszczenia i ograniczenia w zagospodarowaniu terenów służące ochronie i kształtowaniu ładu przestrzennego określają przepisy zawarte w rozdziale 3.

§ 6. W zakresie zasad ochrony środowiska, przyrody i krajobrazu kulturowego, obowiązują następujące ustalenia: wyznacza się wymóg zachowania poziomów hałasu nie większy niż określony w przepisach odrębnych dotyczących ochrony środowiska, na terenach oznaczonych symbolem:

- 1) MN – jak dla terenów zabudowy mieszkaniowej jednorodzinnej;
- 2) RM/MN - w przypadku przeznaczenia pod zabudowę zagrodową, jak dla terenów zabudowy zagrodowej, w przypadku przeznaczenia pod zabudowę mieszkaniową jednorodziną, jak dla terenów zabudowy mieszkaniowej jednorodzinnej;
- 3) UP, US – jak dla terenów zabudowy związanej ze stałym lub czasowym pobytem dzieci i młodzieży;
- 4) R/B, RM - jak dla terenów zabudowy zagrodowej.

§ 7. W zakresie zasad ochrony dziedzictwa kulturowego, zabytków oraz dóbr kultury współczesnej, obowiązują następujące ustalenia:

- 1) w strefie "B" ochrony konserwatorskiej, tożsamej z historycznym układem ruralistycznym ujętym w wykazie zabytków, obowiązują następujące wymogi:
 - a) należy zachować historyczną linię zabudowy,
 - b) należy zachować historyczne nawierzchnie kamienne ciągów komunikacyjnych,

- c) przy inwestycjach związanych z modernizacją, rozbudową, przebudową obiektów istniejących wymóg nawiązania gabarytami, sposobem kształtowania bryły i użytymi materiałami elewacyjnymi do miejscowej tradycji architektonicznej, w przypadku istniejącego obiektu po rozbudowie budynek powinien tworzyć spójną kompozycję z istniejącą częścią (nie dotyczy obiektów dysharmonijnych),
 - d) nowa i przebudowywana zabudowa musi być zharmonizowana z historyczną kompozycją przestrzenno - architektoniczną w zakresie lokalizacji, rozplanowania, skali, ukształtowania bryły, w tym kształtu i wysokości dachu, poziomu posadowienia parteru, użytych form architektonicznych, podziałów otworów okiennych i drzwiowych, materiału oraz przy nawiązaniu do historycznej zabudowy danej miejscowości,
 - e) w nowej lub przebudowywanej zabudowie wysokość budynków do 9m, należy stosować dachy dwuspadowe o symetrycznym nachyleniu połaci pod kątem 38°- 45°, kryte dachówką ceramiczną matową w kolorze ceglastym, w obiektach historycznych, które posiadały inną bryłę dachu i inne pokrycie niż ceramiczne należy stosować formy i pokrycie historyczne właściwe dla danego obiektu,
 - f) elewacje należy kształtować w nawiązaniu do rozwiązań stosowanych w występujących we wsi budynkach historycznych o zachowanych walorach architektonicznych, w zakresie: podziałów, detalu, kolorystyki, użytych materiałów elewacyjnych - wymagane elewacje tynkowane lub ceglane,
 - g) zakaz stosowania tworzyw sztucznych (typu siding) oraz blachy trapezowej jako materiałów okładzinowych,
 - h) należy stosować kolory pastelowe, zgaszone, nawiązujące do historycznej kolorystyki budynków,
 - i) zakaz budowy ogrodzeń betonowych z elementów prefabrykowanych - formą, materiałem i wysokością ogrodzeń należy nawiązać do lokalnych, historycznych ogrodzeń,
 - j) umieszczanie reklam lub innych tablic nie związanych bezpośrednio z danym obiektem stanowiących na obiekcie lub obszarze element obcy, jest zabronione - dopuszczalne jest umiejscawianie tablic informacyjnych instytucji lub szyldów sklepów i zakładów w miejscach na to wyznaczonych, we właściwej, nie agresywnej formie,
 - k) wymóg zachowania i uzupełniania zieleni wysokiej, w tym nasadzeń przydrożnych, alei i szpalerów drzew,
 - l) zakaz lokalizacji urządzeń technicznych o gabarytach kolidujących z krajobrazem kulturowym obszaru,
 - m) zakaz lokalizacji konstrukcji wieżowych i masztów związanych z urządzeniami przekaźnikowymi telekomunikacji,
 - n) zakaz lokalizacji elementów wysokościowych instalacji odnawialnych źródeł energii,
 - o) zakaz stosowania wolnostojących silosów, dopuszcza się silosy obudowane;
- 2) w strefie ochrony konserwatorskiej „OW” zabytków archeologicznych, równoznacznej z obszarem ujętym w wykazie zabytków: dla inwestycji związanych z pracami ziemnymi wymagane jest przeprowadzenie badań archeologicznych, zgodnie z przepisami odrębnymi;
- 3) na obszarze, ujętym w wykazie zabytków, stanowisk archeologicznych, o numerach: 16/89/84-27 AZP - ślad osadniczy (neolit), ślad osadniczy (pradzieje), 17/90/84-27 AZP - ślad osadniczy (neolit), ślad osadniczy (pradzieje), 14/87/84-27 AZP - ślad osadniczy (pradzieje), 21/94/84-27 AZP - ślad osadniczy (pradzieje), 20/93/84-27 AZP - ślad osadniczy (neolit), ślad osadniczy kultury łużyckiej, ślad osadniczy (pradzieje), wymagane jest przeprowadzenie badań archeologicznych, zgodnie z przepisami odrębnymi;
- 4) dla obiektów i zespołów ujętych w wykazie zabytków: zespół pałacowy: dwór, Obora I-budynek gospodarczy, Obora II-budynek gospodarczy:
- należy zachować lub w przypadku zniszczenia odtworzyć historyczną bryłę, kształt i geometrię dachu oraz zastosowane tradycyjne materiały budowlane, w tym rodzaj, typ i kolor pokrycia dachowego,
 - należy utrzymać, a w zniszczonych fragmentach odtworzyć historyczny detal architektoniczny,
 - należy zachować kształt, rozmiary i rozmieszczenie otworów zgodne z historycznym wizerunkiem budynku,
 - należy utrzymać lub odtworzyć oryginalną stolarkę okien i drzwi,

- należy zachować oryginalne elewacje z ich wystrojem architektonicznym oraz historyczny układ wnętrza i zachowane elementy wystroju i wyposażenia,
- zachować historyczne nawierzchnie kamienne,
- stosować kolorystykę i materiały nawiązujące do tradycyjnych lokalnych rozwiązań, w tym ceramiczne lub tynkowe pokrycie ścian zewnętrznych;
- nakaz zachowania historycznych dziedzińców – majdanów,
- zakaz stosowania tworzyw sztucznych (typu siding) oraz blachy trapezowej jako materiałów okładzinowych.

§ 8. Zasady kształtowania krajobrazu określają przepisy zawarte w rozdziale 3.

§ 9. W zakresie szczegółowych zasad i warunków scalania i podziału nieruchomości ustala się:

- 1) dla terenów oznaczonych na rysunku planu symbolami: MN, RM/MN:
 - a) powierzchnia działek nie może być mniejsza niż 1000m²,
 - b) szerokość frontu działek co najmniej 20m,
 - c) kąt położenia granic działek w stosunku do pasa drogowego powinien zawierać się w przedziale od 60 do 120°;
- 2) dla terenów oznaczonych na rysunku planu symbolami: UP, US:
 - a) powierzchnia działek nie może być mniejsza niż 1000m²,
 - b) szerokość frontu działek co najmniej 20m,
 - c) kąt położenia granic działek w stosunku do pasa drogowego powinien zawierać się w przedziale od 60 do 120°;
- 3) dla pozostałych terenów przeznaczonych na cele inne niż rolne i leśne:
 - a) powierzchnia działek nie może być mniejsza niż 10 m²,
 - b) szerokość frontu działek co najmniej 2 m,
 - c) kąt położenia granic działek w stosunku do pasa drogowego powinien zawierać się w przedziale od 20° do 160°.

§ 10. W zakresie szczególnych warunków zagospodarowania terenów i ograniczeń w ich użytkowaniu, w tym zakazu zabudowy, ustala się strefę (po 5m od osi linii) od napowietrznej linii elektroenergetycznej średniego napięcia, w obrębie której obowiązują:

- 1) zakaz sadzenia zieleni wysokiej;
- 2) zapewnienie dostępu i dojazdu, w tym ciężkim sprzętem, do linii i słupów;
- 3) przepisy odrębne.

§ 11. 1. W zakresie zasad modernizacji, rozbudowy i budowy systemów komunikacji i infrastruktury technicznej, obowiązują następujące ustalenia: nowo wydzielane drogi wewnętrzne i ciągi pieszo-jezdne muszą spełniać warunki:

- 1) szerokość w liniach rozgraniczających nie może być mniejsza niż:
 - a) 7 m dla dróg wewnętrznych i ciągów pieszo-jezdnym, które zapewniają obsługę komunikacyjną do 6 działek budowlanych, lecz nie więcej niż do 6 lokali mieszkalnych,
 - b) 10 m dla dróg wewnętrznych, które zapewniają obsługę komunikacyjną powyżej 6 działek budowlanych lub do więcej niż 6 lokali mieszkalnych;
- 2) w przypadku wydzielenia nieprzelotowych dróg wewnętrznych obowiązuje realizacja placów do zawracania o wymiarach nie mniejszych niż 12,5m na 12,5m;
- 3) w miejscach włączeń i skrzyżowań obowiązuje realizacja tzw. „trójkątów widoczności” o wymiarach min. 5m x 5m;

- 4) drogi wewnętrzne i ciągi pieszo-jezdne, o długości większej niż 150m, powinny mieć co najmniej dwa włączenia do dróg publicznych;
- 5) ciągi pieszo-jezdne zaleca się wyposażać w progi lub inne urządzenia spowalniające ruch pojazdów samochodowych;
- 6) minimalna szerokość pasa ruchu:
 - a) dla dróg z dwoma pasami ruchu – 2,5 m,
 - b) dla dróg jednokierunkowych z jednym pasem ruchu – 3,5 m;
- 7) dopuszcza się obsługę komunikacyjną terenów R/B poprzez niepubliczne gospodarcze drogi transportu rolnego, o szerokości w liniach rozgraniczających min. 7m, zaopatrzone w place do zawracania o wymiarach nie mniejszych niż 12,5m na 12,5m.

2. W zakresie budowy, przebudowy lub rozbudowy sieci uzbrojenia ustala się:

- 1) dopuszcza się lokalizację infrastruktury technicznej na obszarze objętym planem, niezbędnej dla obsługi terenu, pod warunkiem zgodności z przepisami odrębnymi;
- 2) dopuszcza się wydzielanie niezbędnych działek dla realizacji obiektów i urządzeń infrastruktury technicznej niezbędnej dla obsługi terenu (m.in. stacji transformatorowych, przepompowni ścieków itp.) o parametrach innych niż określone w niniejszej uchwale oraz z zachowaniem warunków wynikających z przepisów odrębnych;
- 3) zaopatrzenie w energię elektryczną dopuszcza się z sieci elektroenergetycznej lub własnych źródeł energii, z zachowaniem warunków wynikających z przepisów odrębnych oraz z odnawialnych źródeł energii o mocy nie przekraczającej 100kW, z wyłączeniem elektrowni wiatrowych;
- 4) w zakresie zaopatrzenia w wodę:
 - a) ustala się zaopatrzenie budynków w wodę, z uwzględnieniem warunków dostępności do wody dla celów przeciwpożarowych, z rozdzielczej sieci wodociągowej,
 - b) dopuszcza się budowę tylko do celów gospodarczych własnych ujęć wodociągowych o głębokości nieprzekraczającej 30 m i poborze wody w ilości do 10 m³/dobę, z wyłączeniem lit. c),
 - c) dopuszcza się na terenach: 1UP, 1US budowę dodatkowych komunalnych ujęć wodociągowych o głębokości przekraczającej 30m i poborze wody w ilości powyżej 10 m³/dobę;
- 5) w zakresie odprowadzenia ścieków: ustala się docelowy sposób odprowadzenia ścieków bytowych grawitacyjno-tłocznym systemem kanalizacji sanitarnej;
- 6) w zakresie odprowadzenia wód opadowych: zgodnie z przepisami odrębnymi;
- 7) w zakresie gromadzenia i usuwania odpadów:
 - a) obowiązują zasady określone w przepisach odrębnych,
 - b) dopuszcza się lokalizowanie pojemników do prowadzenia selektywnej zbiórki odpadów;
- 8) w zakresie zaopatrzenia w gaz: ustala się dostawę gazu z istniejącej rozdzielczej sieci gazowej poprzez jej rozbudowę na tereny planowanej zabudowy;
- 9) w zakresie zaopatrzenia w ciepło ustala się:
 - a) obowiązek stosowania urządzeń grzewczych o wysokiej sprawności i niskim stopniu emisji zanieczyszczeń,
 - b) dopuszcza się zaopatrzenie w energię do celów grzewczych z odnawialnych źródeł energii, o mocy nie przekraczającej 100kW, z wyłączeniem elektrowni wiatrowych.

§ 12. Określa się wysokość stawki procentowej, na podstawie której ustala się opłatę, o której mowa w art. 36 ust. 4 ustawy z dnia 27 marca 2003r. o planowaniu i zagospodarowaniu przestrzennym, dla wszystkich terenów objętych planem, na 30%.

Rozdział 3. **Ustalenia szczegółowe dla terenów**

§ 13. 1. Dla terenów oznaczonych na rysunku planu symbolami: od 1MN do 13MN ustala się:

- 1) przeznaczenie podstawowe - zabudowa mieszkaniowa jednorodzinna w układzie wolnostojącym lub bliźniaczym;
- 2) przeznaczenie uzupełniające:
 - a) zabudowa usługowa z zakresu: finansów, gastronomii, handlu detalicznego, niepublicznych usług oświaty, obsługi firm i klienta, usług drobnych, niepublicznych usług zdrowia i opieki społecznej,
 - b) drogi wewnętrzne.

2. Dla usług, o których mowa w ust. 1 pkt. 2, obowiązują następujące ustalenia:

- 1) dopuszcza się lokalizowanie usług w lokalach użytkowych budynku mieszkalnego, w pomieszczeniach dobudowanych lub w wolnostojących budynkach usługowych;
- 2) obowiązuje zapewnienie, we własnym zakresie przez właściciela lub władającego terenem, wymaganych standardów zamieszkiwania na terenach sąsiednich w tym (zachowanie dopuszczalnego poziomu hałasu, wibracji, emisji zanieczyszczeń, uciążliwości transportu itp.) w przypadku, gdy wprowadza on na swoją działkę działalność usługową.

3. Na terenach, o których mowa w ust. 1, obowiązują następujące ustalenia dotyczące kształtowania zabudowy:

- 1) nieprzekraczalne linie zabudowy w odległości:
 - a) 8m od linii rozgraniczającej z drogami: 1KDL, 4KDW, 6KDg, zgodnie z rysunkiem planu,
 - b) 6m od linii rozgraniczającej z drogami: 1KDD, 2KDD, 3KDD, 5KDD, 1KDW, 2KDW, 4KDg, zgodnie z rysunkiem planu,
 - c) 4m od linii rozgraniczającej z drogą 3KDW, zgodnie z rysunkiem planu,
 - d) 3m od linii rozgraniczającej z terenami: 2WS, 3WS, zgodnie z rysunkiem planu;
- 2) dopuszcza się budowę kondygnacji podziemnych;
- 3) wysokość budynków:
 - a) mieszkaniowych i usługowych mierzona od poziomu terenu do kalenicy lub najwyższego punktu dachu nie może przekraczać 12m, a dla terenu 11MN i części terenu 8MN, znajdujących się w strefie "B" ochrony konserwatorskiej, o której mowa w § 7, nie może przekraczać 9m,
 - b) pozostałych, w tym budynków gospodarczych i garaży wolnostojących, mierzona od poziomu terenu do kalenicy lub najwyższego punktu dachu nie może przekraczać 7 m;
- 4) wysokość budowli:
 - a) wiat i altan mierzona od poziomu terenu do kalenicy lub najwyższego punktu dachu nie może przekraczać 5m,
 - b) pozostałych budowli mierzona od poziomu terenu do najwyższego punktu elementu budowli nie może przekraczać 15m;
- 5) dachy:
 - a) dwuspadowe lub wielospadowe o symetrycznym układzie połaci dachowych o kącie nachylenia w przedziale od 25° do 45°, kryte dachówką, blachodachówką lub blachą na rąbek stojący, z wyłączeniem gontu papowego i papy, w kolorach: ceglastym, brązowym, szarym lub czarnym,
 - b) dla terenu 11MN i części terenu 8MN, znajdujących się w strefie "B" ochrony konserwatorskiej, o której mowa w § 7, o kącie nachylenia w przedziale od 38° do 45°, kryte dachówką ceramiczną w kolorze ceglastym, matowym,
 - c) symetrię dachu dla budynków wielobryłowych należy zapewnić w odniesieniu do całej bryły budynku lub odrębnie dla poszczególnych brył budynku (względem ich kalenic),
 - d) dopuszczalne kąty spadku połaci dachowych nie dotyczą lukarn, świetlików, zadaszeń wejść do budynków, tarasów oraz wiat, budynków gospodarczych i garażowych (wolnostojących lub dobudowanych do bryły budynku mieszkalnego),

- e) suma powierzchni tarasu, lukarn, świetlików i budynków garażowych dobudowanych do bryły budynku mieszkalnego, o których mowa w lit.d nie może przekroczyć 35% powierzchni rzutu dachu budynku.

4. Na terenach, o których mowa w ust. 1, obowiązują następujące ustalenia dotyczące zagospodarowania terenu i kształtowania ładu przestrzennego:

- 1) powierzchnia zabudowy w stosunku do powierzchni działki budowlanej nie może przekroczyć 30%;
- 2) co najmniej 50% powierzchni działki budowlanej należy urządzić jako powierzchnię terenu biologicznie czynnego;
- 3) wskaźnik intensywności zabudowy winien zawierać się w przedziale od 0 do 0,8;
- 4) ustala się wskaźnik: co najmniej 500m² powierzchni działki budowlanej na 1 lokal mieszkalny;
- 5) w przypadku wprowadzenia niepublicznych usług oświaty, ich powierzchnia całkowita nie może przekroczyć 30% powierzchni całkowitej budynku mieszkalnego i nie może być większa niż 150m²;
- 6) w przypadku wprowadzenia usług innych niż niepublicznych usług oświaty, ich powierzchnia całkowita nie może przekroczyć 30% powierzchni całkowitej budynku mieszkalnego i nie może być większa niż 50m².

5. Na terenach, o których mowa w ust. 1, obowiązują następujące ustalenia dotyczące wskaźników kształtowania zabudowy:

- 1) powierzchnia nowowydzielanej działki budowlanej nie może być mniejsza niż:
 - a) 1000 m² dla jednego budynku jednorodzinnego typu wolnostojącego,
 - b) 750 m² dla jednego segmentu budynku jednorodzinnego typu bliźniaczego;
- 2) w przypadku, gdy powierzchnia działki uniemożliwia wydzielenie działek budowlanych o ustalonych w pkt. 1 parametrach, dopuszcza się pomniejszenie powierzchni jednej z wydzielanych działek o 10%;
- 3) ustalenia, o których mowa w pkt. 1 nie obowiązują przy wydzielaniu działek budowlanych pod infrastrukturę techniczną i drogi wewnętrzne.

6. Na terenach, o których mowa w ust. 1 obowiązują następujące ustalenia dotyczące minimalnej liczby miejsc do parkowania pojazdów:

- 1) nie mniej niż 2 miejsca postojowe na jeden lokal mieszkalny;
- 2) nie mniej niż 2 miejsca postojowe dla usług prowadzonych na powierzchni całkowitej od 6m² do 20m²;
- 3) następne 3 miejsca postojowe dla usług prowadzonych na powierzchni całkowitej powyżej 20m² do 50m²;
- 4) każde następne 2 miejsca postojowe na każde następne rozpoczęte 50 m² usług;
- 5) miejsca postojowe dla pojazdów zaopatrzone w kartę parkingową w ilości zgodnej z przepisami odrębnymi.

§ 14. 1. Dla terenów oznaczonych na rysunku planu symbolami: od 1RM/MN do 4RM/MN ustala się:

- 1) przeznaczenie podstawowe:
 - a) zabudowa zagrodowa,
 - b) zabudowa mieszkaniowa jednorodzinna w układzie wolnostojącym lub bliźniaczym;
- 2) przeznaczenie uzupełniające: zabudowa usługowa z zakresu: finansów, gastronomii, handlu detalicznego, niepublicznych usług oświaty, usług drobnych, obsługa firm i klienta, niepublicznych usług zdrowia i opieki społecznej.

2. Dla usług, o których mowa w ust. 1 pkt. 2, obowiązują następujące ustalenia:

- 1) dopuszcza się lokalizowanie w adaptowanych pomieszczeniach budynku mieszkalnego, w pomieszczeniach dobudowanych lub w budynkach wolnostojących;
- 2) obowiązuje zapewnienie, we własnym zakresie przez właściciela lub władającego terenem, wymaganych standardów zamieszkiwania na terenach sąsiednich w tym (zachowanie dopuszczalnego poziomu hałasu, wibracji, emisji zanieczyszczeń, uciążliwości transportu itp.) w przypadku, gdy wprowadza on na swoją działkę działalność usługową;

- 3) zakaz działalności związanej z peletowaniem słomy;
- 4) zakaz trwałego składowania surowców i materiałów masowych;
- 5) zakaz lokalizowania silosów;
- 6) zakaz przechowywania i magazynowania ścieków i odchodów zwierzęcych, toksycznych środków chemicznych, magazynowania paliw i substancji ropopochodnych, składowania i utylizacji odpadów komunalnych i niebezpiecznych.

3. Dla terenów, o których mowa w ust. 1, obowiązują następujące ustalenia: zakaz lokalizowania w granicach działek obiektów hodowlanych o obsadzie większej niż:

- 1) dla koni i źrebaków – 1,2 Dużej Jednostki Przeliczeniowej (DJP);
- 2) dla krów, buhajów, jałówek i cieląt – 2 Duże Jednostki Przeliczeniowe (DJP);
- 3) dla kóz, jeleni i danieli – 1,5 Dużej Jednostki Przeliczeniowej (DJP);
- 4) dla knurów, macior, warchlaków i prosiąt – 2 Duże Jednostki Przeliczeniowe (DJP);
- 5) dla tryków, owiec, jagniąt i jarlaków – 1 Dużą Jednostkę Przeliczeniową (DJP);
- 6) dla lisów, jenotów, norek, tchórzy, nutrii i szynszyli 0,1 – Dużej Jednostki Przeliczeniowej (DJP);
- 7) dla kur, kaczek, gęsi, indyków, strusi, perlic, przepiórek i gołębi – 0,2 Dużej Jednostki Przeliczeniowej (DJP);
- 8) dla psów – 0,5 Dużej Jednostki Przeliczeniowej (DJP);
- 9) dla królików – 0,2 Dużej Jednostki Przeliczeniowej (DJP);
- 10) dla innych nie wymienionych wyżej zwierząt – 0,1 Dużej Jednostki Przeliczeniowej (DJP).

4. Na terenach, o których mowa w ust. 1, obowiązują następujące ustalenia dotyczące kształtowania zabudowy:

- 1) nieprzekraczalne linie zabudowy w odległości:
 - a) 8m od linii rozgraniczającej z drogami: 1KDL, 4KDW, zgodnie z rysunkiem planu,
 - b) 6m od linii rozgraniczającej z drogami: 2KDD, 3KDD, zgodnie z rysunkiem planu,
 - c) 4m od linii rozgraniczającej z drogą 3KDW, zgodnie z rysunkiem planu,
 - d) 3m od linii rozgraniczającej z terenami: 3WS, 4WS, zgodnie z rysunkiem planu;
- 2) dopuszcza się budowę kondygnacji podziemnych;
- 3) wysokość budynków:
 - a) mieszkaniowych i usługowych mierzona od poziomu terenu do kalenicy lub najwyższego punktu dachu nie może przekraczać 9m,
 - b) pozostałych, w tym budynków gospodarczych i garaży wolnostojących, mierzona od poziomu terenu do kalenicy lub najwyższego punktu dachu nie może przekraczać 7m;
- 4) wysokość budowli:
 - a) wiat i altan mierzona od poziomu terenu do kalenicy lub najwyższego punktu dachu nie może przekraczać 5m,
 - b) pozostałych budowli mierzona od poziomu terenu do najwyższego punktu elementu budowli nie może przekraczać 15m;
- 5) zasady kształtowania dachów:
 - a) dla budynków mieszkalnych i usługowych: dachy dwuspadowe o symetrycznym układzie połączeń dachowych o kącie nachylenia w przedziale od 38° do 45°, kryte dachówką ceramiczną w kolorze ceglastym, matowym,
 - b) dla budynków niemieszkalnych i nieusługowych: dachy dwuspadowe o symetrycznym układzie połączeń dachowych, kryte dachówką ceramiczną, dachówką cementową lub materiałem o fakturze dachówkopodobnej o kącie nachylenia połączeń dachowych:

- dla budynków 2 lub 3 kondygnacyjnych: w przedziale od 30° do 45°,
- dla budynków parterowych i garaży o powierzchni zabudowy do 35m² nie mniej niż 12°,

- c) symetrię dachu dla budynków wielobryłowych należy zapewnić w odniesieniu do całej bryły budynku lub odrębnie dla poszczególnych brył budynku (względem ich kalenic),
- d) dopuszczalne kąty spadku połaci dachowych nie dotyczą lukarn, świetlików, zadaszeń wejść do budynków, tarasów oraz wiat, budynków gospodarczych i garażowych (wolnostojących lub dobudowanych do bryły budynku mieszkalnego),
- e) suma powierzchni tarasu, lukarn, świetlików i budynków garażowych dobudowanych do bryły budynku mieszkalnego, o których mowa w lit.d nie może przekroczyć 35% powierzchni rzutu dachu budynku.

5. Na terenach, o których mowa w ust. 1, obowiązują następujące ustalenia dotyczące zagospodarowania terenu i kształtowania ładu przestrzennego:

- 1) powierzchnia zabudowy w stosunku do powierzchni działki budowlanej nie może przekroczyć 50%;
- 2) co najmniej 40% powierzchni działki budowlanej należy urządzić jako powierzchnię terenu biologicznie czynnego;
- 3) wskaźnik intensywności zabudowy winien zawierać się w przedziale od 0,1 do 1,2;
- 4) ustala się wskaźnik:
 - co najmniej 500m² powierzchni działki budowlanej na 1 lokal mieszkalny w zabudowie mieszkaniowej,
 - co najmniej 2000 m² powierzchni działki budowlanej na 1 lokal mieszkalny w zabudowie zagrodowej;
- 5) w przypadku wprowadzenia niepublicznych usług oświaty, ich powierzchnia całkowita nie może przekroczyć 30% powierzchni całkowitej budynku mieszkalnego i nie więcej niż 150 m²;
- 6) w przypadku wprowadzenia usług innych niż niepubliczne usługi oświaty, ich powierzchnia całkowita nie może przekroczyć 30% powierzchni budynku mieszkalnego i nie więcej niż 50m².

6. Na terenach, o których mowa w ust. 1, obowiązują następujące ustalenia dotyczące wskaźników kształtowania zabudowy:

- 1) powierzchnia nowowydzielanej działki budowlanej nie może być mniejsza niż:
 - a) 1000 m² dla jednego budynku jednorodzinnego typu wolnostojącego,
 - b) 750 m² dla jednego segmentu budynku jednorodzinnego typu bliźniaczego,
 - c) dla zabudowy zagrodowej – zgodnie z przepisami odrębnymi;
- 2) w przypadku wprowadzenia usług o powierzchni całkowitej 100-150 m² - powierzchnia działki budowlanej nie może być mniejsza niż 1000 m²;
- 3) w przypadku, gdy powierzchnia działki uniemożliwia wydzielenie działek budowlanych o ustalonych w pkt. 1 lit. a, b parametrach, dopuszcza się pomniejszenie powierzchni jednej z wydzielanych działek o 10%;
- 4) ustalenia, o których mowa w pkt. 1 nie obowiązują przy wydzielaniu działek budowlanych pod infrastrukturę techniczną.

7. Na terenach, o których mowa w ust. 1, obowiązują następujące ustalenia dotyczące minimalnej liczby miejsc do parkowania pojazdów:

- 1) dla zabudowy zagrodowej oraz mieszkaniowej jednorodzinnej 2 miejsca postojowe na lokal mieszkalny, wliczając w to garaże;
- 2) dla usług dodatkowo:
 - a) nie mniej niż 2 miejsca postojowe dla usług prowadzonych na powierzchni całkowitej od 6m² do 20m²,
 - b) następne 3 miejsca postojowe dla usług prowadzonych na powierzchni całkowitej powyżej 20m² do 50m²,
 - c) każde następne 2 miejsca postojowe na każde następne rozpoczęte 50 m² usług;

- 3) miejsca postojowe dla pojazdów zaopatrzonych w kartę parkingową w ilości zgodnej z przepisami odrębnymi.

§ 15. 1. Dla terenu oznaczonego na rysunku planu symbolem 1RM, ustala się następujące przeznaczenie podstawowe – zabudowa zagrodowa.

2. Dla terenu, o którym mowa w ust. 1, obowiązują następujące ustalenia:

- 1) obowiązuje zapewnienie, we własnym zakresie przez właściciela lub władającego terenem, wymaganych standardów zamieszkiwania na terenach sąsiednich w tym (zachowanie dopuszczalnego poziomu hałasu, wibracji, emisji zanieczyszczeń, uciążliwości transportu itp.);
- 2) zakaz działalności związanej z peletowaniem słomy;
- 3) zakazuje się trwałego składowania surowców i materiałów masowych;
- 4) zakaz lokalizowania silosów;
- 5) zakaz przechowywania i magazynowania ścieków i odchodów zwierzęcych, toksycznych środków chemicznych, magazynowania paliw i substancji ropopochodnych, składowania i utylizacji odpadów komunalnych i niebezpiecznych.

3. Dla terenu, o którym mowa w ust. 1, obowiązują następujące ustalenia: zakaz lokalizowania w granicach działek obiektów hodowlanych o obsadzie większej niż:

- 1) dla koni i źrebaków – 1,2 Dużej Jednostki Przeliczeniowej (DJP);
- 2) dla krów, buhajów, jałówek i cieląt – 2 Duże Jednostki Przeliczeniowe (DJP);
- 3) dla kóz, jeleni i danieli – 1,5 Dużej Jednostki Przeliczeniowej (DJP);
- 4) dla knurów, macior, warchlaków i prosiąt – 2 Duże Jednostki Przeliczeniowe (DJP);
- 5) dla tryków, owiec, jagniąt i jarlaków – 1 Dużą Jednostkę Przeliczeniową (DJP);
- 6) dla lisów, jenotów, norek, tchórzy, nutrii i szynszyli 0,1 – Dużej Jednostki Przeliczeniowej (DJP);
- 7) dla kur, kaczek, gęsi, indyków, strusi, perlic, przepiórek i gołębi – 0,2 Dużej Jednostki Przeliczeniowej (DJP);
- 8) dla psów – 0,5 Dużej Jednostki Przeliczeniowej (DJP);
- 9) dla królików – 0,2 Dużej Jednostki Przeliczeniowej (DJP);
- 10) dla innych nie wymienionych wyżej zwierząt – 0,1 Dużej Jednostki Przeliczeniowej (DJP).

4. Na terenie, o którym mowa w ust. 1, obowiązują następujące ustalenia dotyczące kształtowania zabudowy:

- 1) nieprzekraczalne linie zabudowy w odległości 6m od linii rozgraniczającej z drogami: 5KDg, 6KDg, zgodnie z rysunkiem planu;
- 2) dopuszcza się budowę kondygnacji podziemnych;
- 3) wysokość budynków:
 - a) mieszkaniowych mierzona od poziomu terenu do kalenicy lub najwyższego punktu dachu nie może przekraczać 12m,
 - b) gospodarczych związanej z produkcją rolniczą mierzona od poziomu terenu do kalenicy lub najwyższego punktu dachu nie może przekraczać 12m,
 - c) pozostałych, w tym budynków gospodarczych niezwiązanych z produkcją rolniczą i garaży wolnostojących, mierzona od poziomu terenu do kalenicy lub najwyższego punktu dachu nie może przekraczać 7 m;
- 4) wysokość budowli:
 - a) wiat i altan mierzona od poziomu terenu do kalenicy lub najwyższego punktu dachu nie może przekraczać 5m,
 - b) pozostałych budowli mierzona od poziomu terenu do najwyższego punktu elementu budowli nie może przekraczać 18m;

5) dachy:

- a) dwuspadowe lub wielospadowe o symetrycznym układzie połaci dachowych o kącie nachylenia w przedziale od 25° do 45°, kryte dachówką, blachodachówką lub blachą na rąbek stojący, z wyłączeniem gontu papowego i papy, w kolorach: ceglastym, brązowym, szarym lub czarnym,
- b) symetrię dachu dla budynków wielobryłowych należy zapewnić w odniesieniu do całej bryły budynku lub odrębnie dla poszczególnych brył budynku (względem ich kalenic),
- c) dopuszczalne kąty spadku połaci dachowych nie dotyczą lukarn, świetlików, zadaszeń wejść do budynków, tarasów oraz wiat, budynków gospodarczych i garażowych (wolnostojących lub dobudowanych do bryły budynku mieszkalnego),
- d) suma powierzchni tarasu, lukarn, świetlików i budynków garażowych dobudowanych do bryły budynku mieszkalnego, o których mowa w lit.c nie może przekroczyć 35% powierzchni rzutu dachu budynku.

5. Na terenie, o którym mowa w ust. 1, obowiązują następujące ustalenia dotyczące zagospodarowania terenu i kształtowania ładu przestrzennego:

- 1) powierzchnia zabudowy w stosunku do powierzchni działki budowlanej nie może przekroczyć 25%;
- 2) co najmniej 60% powierzchni działki budowlanej należy urządzić jako powierzchnię terenu biologicznie czynnego;
- 3) wskaźnik intensywności zabudowy winien zawierać się w przedziale od 0 do 0,75.

6. Na terenie, o którym mowa w ust. 1, obowiązują następujące ustalenia dotyczące wskaźników kształtowania zabudowy:

- 1) powierzchnia nowowydzielanej działki budowlanej - zgodnie z przepisami odrębnymi;
- 2) co najmniej 2000m² powierzchni działki budowlanej na 1 lokal mieszkalny.

7. Na terenie, o którym mowa w ust. 1, obowiązują następujące ustalenia dotyczące minimalnej liczby miejsc do parkowania pojazdów:

- 1) 2 miejsca postojowe na jedno gospodarstwo wliczając w to garaże;
- 2) miejsca postojowe dla pojazdów zaopatrzonych w kartę parkingową w ilości zgodnej z przepisami odrębnymi.

§ 16. 1. Dla terenów oznaczonych na rysunku planu symbolami: 1RU, 2RU ustala się następujące przeznaczenie podstawowe: tereny obsługi produkcji w gospodarstwa rolnych, hodowlanych i ogrodnich.

2. Dla terenów, o których mowa w ust. 1, obowiązują następujące ustalenia:

- 1) obowiązuje zapewnienie, we własnym zakresie przez właściciela lub władającego terenem, wymaganych standardów zamieszkiwania na terenach sąsiednich w tym (zachowanie dopuszczalnego poziomu hałasu, wibracji, emisji zanieczyszczeń, uciążliwości transportu, itp.);
- 2) zakaz działalności związanej z peletowaniem słomy;
- 3) zakaz trwałego składowania surowców i materiałów masowych;
- 4) zakaz lokalizowania silosów;
- 5) zakaz przechowywania i magazynowania ścieków i odchodów zwierzęcych, toksycznych środków chemicznych, magazynowania paliw i substancji ropopochodnych, składowania i utylizacji odpadów komunalnych i niebezpiecznych.

3. Dla terenów, o których mowa w ust. 1, obowiązują następujące ustalenia: zakaz lokalizowania w granicach działek obiektów hodowlanych o obsadzie większej niż:

- 1) dla koni i źrebaków – 1,2 Dużej Jednostki Przeliczeniowej (DJP);
- 2) dla krów, buhajów, jałówek i cieląt – 2 Duże Jednostki Przeliczeniowe (DJP);
- 3) dla kóz, jeleni i danieli – 1,5 Dużej Jednostki Przeliczeniowej (DJP);
- 4) dla knurów, macior, warchlaków i prosiąt – 2 Duże Jednostki Przeliczeniowe (DJP);
- 5) dla tryków, owiec, jagniąt i jarlaków – 1 Dużą Jednostkę Przeliczeniową (DJP);

- 6) dla lisów, jenotów, norek, tchórzy, nutrii i szynszyli 0,1 – Dużej Jednostki Przeliczeniowej (DJP);
- 7) dla kur, kaczek, gęsi, indyków, strusi, perlic, przepiórek i gołębi – 0,2 Dużej Jednostki Przeliczeniowej (DJP);
- 8) dla psów – 0,5 Dużej Jednostki Przeliczeniowej (DJP);
- 9) dla królików – 0,2 Dużej Jednostki Przeliczeniowej (DJP);
- 10) dla innych nie wymienionych wyżej zwierząt – 0,1 Dużej Jednostki Przeliczeniowej (DJP).

4. Na terenach, o których mowa w ust. 1, obowiązują następujące ustalenia dotyczące kształtowania zabudowy:

- 1) nieprzekraczalne linie zabudowy w odległości:
 - a) 8m od linii rozgraniczającej z drogą: 4KDW, zgodnie z rysunkiem planu,
 - b) 6m od linii rozgraniczającej z drogami: 5KDg, 6KDg, zgodnie z rysunkiem planu;
- 2) dopuszcza się budowę kondygnacji podziemnych;
- 3) wysokość budynków:
 - a) gospodarczych mierzona od poziomu terenu do kalenicy lub najwyższego punktu dachu nie może przekraczać 12m,
 - c) pozostałych, w tym garaży, mierzona od poziomu terenu do kalenicy lub najwyższego punktu dachu nie może przekraczać 7m;
- 4) wysokość budowli:
 - a) wiat i altan mierzona od poziomu terenu do kalenicy lub najwyższego punktu dachu nie może przekraczać 5m,
 - b) pozostałych budowli mierzona od poziomu terenu do najwyższego punktu elementu budowli nie może przekraczać 15m;
- 5) dachy:
 - a) dachy dwuspadowe o symetrycznym układzie połaci dachowych, kryte dachówką ceramiczną, dachówką cementową lub materiałem o fakturze dachówkopodobnej o kącie nachylenia połaci dachowych w przedziale od 25° do 45°,
 - b) symetrię dachu dla budynków wielobryłowych należy zapewnić w odniesieniu do całej bryły budynku lub odrębnie dla poszczególnych brył budynku (względem ich kalenic),
 - c) dopuszczalne kąty spadku połaci dachowych nie dotyczą lukarn, świetlików, zadaszeń wejść do budynków oraz wiat, budynków gospodarczych i garażowych,
 - d) suma powierzchni lukarn, świetlików i budynków garażowych, o których mowa w lit.c nie może przekroczyć 35% powierzchni rzutu dachu budynku.

5. Na terenach, o których mowa w ust. 1, obowiązują następujące ustalenia dotyczące zagospodarowania terenu i kształtowania ładu przestrzennego:

- 1) powierzchnia zabudowy w stosunku do powierzchni działki budowlanej nie może przekroczyć 50%;
- 2) co najmniej 40% powierzchni działki budowlanej należy urządzić jako powierzchnię terenu biologicznie czynnego;
- 3) wskaźnik intensywności zabudowy winien zawierać się w przedziale od 0,1 do 1,2.

6. Na terenach, o których mowa w ust. 1, obowiązują następujące ustalenia dotyczące wskaźników kształtowania zabudowy: minimalna powierzchnia działki budowlanej - zgodnie z przepisami odrębnymi.

7. Na terenach, o których mowa w ust. 1, obowiązują następujące ustalenia dotyczące minimalnej liczby miejsc do parkowania pojazdów:

- 1) 2 miejsca postojowe na jedno gospodarstwo wliczając w to garaże;
- 2) miejsca postojowe dla pojazdów zaopatrzonych w kartę parkingową w ilości zgodnej z przepisami odrębnymi.

§ 17. 1. Dla terenu oznaczonego na rysunku planu symbolem 1UP ustala się:

- 1) przeznaczenie podstawowe: usługi publiczne;
- 2) przeznaczenie uzupełniające: drogi wewnętrzne.

2. Na terenie, o którym mowa w ust. 1, obowiązują następujące ustalenia dotyczące kształtowania zabudowy:

- 1) nieprzekraczalne linie zabudowy, w odległości:
 - a) 8 m od linii rozgraniczającej z drogami: 1KDL, 4KDD, zgodnie z rysunkiem planu,
 - b) 6 m od linii rozgraniczającej z drogą 5KDD, zgodnie z rysunkiem planu;
- 2) wysokość budynków:
 - a) usługowych mierzona od poziomu terenu do kalenicy lub najwyższego punktu dachu nie może przekraczać 12m,
 - b) pozostałych, w tym budynków gospodarczych i garaży wolnostojących, mierzona od poziomu terenu do kalenicy lub najwyższego punktu dachu nie może przekraczać 7 m;
- 3) wysokość budowli:
 - a) wiat i altan mierzona od poziomu terenu do kalenicy lub najwyższego punktu dachu nie może przekraczać 5m,
 - b) pozostałych budowli mierzona od poziomu terenu do najwyższego punktu elementu budowli nie może przekraczać 15m;
- 4) dachy:
 - a) dwuspadowe lub wielospadowe o symetrycznym układzie połaci dachowych o kącie nachylenia w przedziale od 25° do 45°, kryte dachówką, blachodachówką lub blachą na rąbek stojący, z wyłączeniem gontu papowego i papy, w kolorach: ceglasy, brązowym, szarym lub czarnym,
 - b) symetrię dachu dla budynków wielobryłowych należy zapewnić w odniesieniu do całej bryły budynku lub odrębnie dla poszczególnych brył budynku (względem ich kalenic),
 - c) dopuszczalne kąty spadku połaci dachowych nie dotyczą lukarn, świetlików, zadaszeń wejść do budynków, tarasów oraz wiat, budynków gospodarczych i garażowych (wolnostojących lub dobudowanych do bryły budynku),
 - d) suma powierzchni tarasu, lukarn, świetlików i budynków garażowych dobudowanych do bryły budynku, o których mowa w lit.c nie może przekroczyć 35% powierzchni rzutu dachu budynku.

3. Na terenie, o którym mowa w ust. 1, obowiązują następujące ustalenia dotyczące zagospodarowania terenu i kształtowania ładu przestrzennego:

- 1) powierzchnia zabudowy w stosunku do powierzchni działki budowlanej nie może przekroczyć 70%;
- 2) co najmniej 30% powierzchni działki budowlanej należy urządzić jako powierzchnię terenu biologicznie czynnego;
- 3) minimalny wskaźnik intensywności zabudowy wynosi 0;
- 4) maksymalny wskaźnik intensywności zabudowy wynosi 1,2.

4. Na terenie, o którym mowa w ust. 1, obowiązują następujące ustalenia dotyczące wskaźników kształtowania zabudowy:

- 1) powierzchnia nowowydzielanej działki budowlanej nie może być mniejsza niż 1500 m²;
- 2) w przypadku, gdy powierzchnia działki uniemożliwia wydzielenie działek budowlanych o ustalonych w pkt. 1 parametrach, dopuszcza się pomniejszenie powierzchni jednej z wydzielanych działek o 10%;
- 3) ustalenia, o których mowa w pkt. 1 nie obowiązują przy wydzielaniu działek pod infrastrukturę techniczną i drogi wewnętrzne.

5. Na terenie, o którym mowa w ust. 1, obowiązują następujące ustalenia dotyczące parkowania pojazdów:

- 1) nie mniej niż 5 miejsc postojowych;

- 2) do bilansu miejsc postojowych dla usług publicznych wlicza się również miejsca postojowe utworzone na sąsiadujących drogach publicznych;
- 3) miejsca postojowe dla pojazdów zaopatrzonych w kartę parkingową w ilości zgodnej z przepisami odrębnymi.

§ 18. 1. Dla terenu oznaczonego na rysunku planu symbolem 1US ustala się następujące przeznaczenie:

- 1) podstawowe: teren usług sportu i rekreacji;
- 2) przeznaczenie uzupełniające:
 - a) usługi publiczne,
 - b) lądowisko dla statków powietrznych,
 - c) drogi wewnętrzne.

2. Na terenie, o którym mowa w ust. 1, obowiązują następujące ustalenia dotyczące kształtowania zabudowy:

- 1) nieprzekraczalne linie zabudowy, w odległości:
 - a) 8 m od linii rozgraniczającej z drogą 1KDL, zgodnie z rysunkiem planu,
 - b) 6 m od linii rozgraniczającej z drogą: 3KDD, zgodnie z rysunkiem planu;
- 2) wysokość budynków:
 - a) usługowych mierzona od poziomu terenu do kalenicy lub najwyższego punktu dachu nie może przekraczać 12m,
 - b) gospodarczych mierzona od poziomu terenu do kalenicy lub najwyższego punktu dachu nie może przekraczać 10m,
 - c) pozostałych, w tym budynków gospodarczych i garaży wolnostojących, mierzona od poziomu terenu do kalenicy lub najwyższego punktu dachu nie może przekraczać 7 m;
- 3) wysokość budowli:
 - a) wiat i altan mierzona od poziomu terenu do kalenicy lub najwyższego punktu dachu nie może przekraczać 5m,
 - b) pozostałych budowli mierzona od poziomu terenu do najwyższego punktu elementu budowli nie może przekraczać 15m;
- 4) dachy:
 - a) dwuspadowe lub wielospadowe o symetrycznym układzie połaci dachowych o kącie nachylenia w przedziale od 25° do 45°, kryte dachówką, blachodachówką lub blachą na rąbek stojący, z wyłączeniem gontu papowego i papy, w kolorach: ceglastym, brązowym, szarym lub czarnym,
 - b) symetrię dachu dla budynków wielobryłowych należy zapewnić w odniesieniu do całej bryły budynku lub odrębnie dla poszczególnych brył budynku (względem ich kalenic),
 - c) dopuszczalne kąty spadku połaci dachowych nie dotyczą lukarn, świetlików, zadaszeń wejść do budynków, tarasów oraz wiat, budynków gospodarczych i garażowych (wolnostojących lub dobudowanych do bryły budynku),
 - d) suma powierzchni tarasu, lukarn, świetlików i budynków garażowych dobudowanych do bryły budynku, o których mowa w lit.c nie może przekroczyć 35% powierzchni rzutu dachu budynku.

3. Na terenie, o którym mowa w ust. 1, obowiązują następujące ustalenia dotyczące zagospodarowania terenu i kształtowania ładu przestrzennego:

- 1) powierzchnia zabudowy w stosunku do powierzchni działki budowlanej nie może przekroczyć 80%;
- 2) co najmniej 20% powierzchni działki budowlanej należy urządzić jako powierzchnię terenu biologicznie czynnego;
- 3) minimalny wskaźnik intensywności zabudowy wynosi 0;
- 4) maksymalny wskaźnik intensywności zabudowy wynosi 0,9.

4. Na terenie, o którym mowa w ust. 1, obowiązują następujące ustalenia dotyczące wskaźników kształtowania zabudowy:

- 1) powierzchnia nowowydzielanej działki budowlanej nie może być mniejsza niż 1500m²;
- 2) w przypadku, gdy powierzchnia działki uniemożliwia wydzielenie działek budowlanych o ustalonych w pkt. 1 parametrach, dopuszcza się pomniejszenie powierzchni jednej z wydzielanych działek o 10%;
- 3) ustalenia, o których mowa w pkt. 1 nie obowiązują przy wydzielaniu działek pod infrastrukturę techniczną i drogi wewnętrzne.

5. Na terenie, o którym mowa w ust. 1, obowiązują następujące ustalenia dotyczące minimalnej liczby miejsc do parkowania pojazdów:

- 1) nie mniej niż 4 miejsca postojowe;
- 2) do bilansu miejsc postojowych dopuszcza się wliczenie miejsc postojowych zlokalizowanych w liniach rozgraniczających drogi 2KDD;
- 3) miejsca postojowe dla pojazdów zaopatrzonych w kartę parkingową w ilości zgodnej z przepisami odrębnymi.

§ 19. 1. Dla terenów oznaczonych na rysunku planu symbolami: od 1R/B do 6R/B ustala się przeznaczenie:

- 1) podstawowe: tereny rolnicze;
- 2) uzupełniające: zabudowa zagrodowa.

2. Dla terenów, o których mowa w ust. 1, obowiązują następujące ustalenia:

- 1) zapewnienie, we własnym zakresie przez właściciela lub władającego terenem, wymaganych standardów zamieszkiwania na terenach sąsiednich w tym (zachowanie dopuszczalnego poziomu hałasu, wibracji, emisji zanieczyszczeń, uciążliwości transportu itp.);
- 2) zakaz działalności związanej z peletowaniem słomy;
- 3) zakaz lokalizowania silosów;
- 4) zakazuje się lokalizacji obiektów gospodarskich o łącznej powierzchni użytkowej przekraczającej 150 m²;
- 5) zakazuje się trwałego składowania surowców i materiałów masowych;
- 6) zakaz przechowywania i magazynowania ścieków i odchodów zwierzęcych, toksycznych środków chemicznych, magazynowania paliw i substancji ropopochodnych, składowania i utylizacji odpadów komunalnych i niebezpiecznych;
- 7) zakaz lokalizowania w granicach działek obiektów hodowlanych o obsadzie większej niż:
 - a) dla koni i źrebaków – 1,2 Dużej Jednostki Przeliczeniowej (DJP),
 - b) dla krów, buhajów, jałówek i cieląt – 2 Duże Jednostki Przeliczeniowe (DJP),
 - c) dla kóz, jeleni i danieli – 1,5 Dużej Jednostki Przeliczeniowej (DJP),
 - d) dla knurów, macior, warchlaków i prosiąt – 2 Duże Jednostki Przeliczeniowe (DJP),
 - e) dla tryków, owiec, jagniąt i jarlaków – 1 Dużą Jednostkę Przeliczeniową (DJP),
 - f) dla lisów, jenotów, norek, tchórzy, nutrii i szynszyli 0,1 – Dużej Jednostki Przeliczeniowej (DJP),
 - g) dla kur, kaczek, gęsi, indyków, strusi, perlic, przepiórek i gołębi – 0,2 Dużej Jednostki Przeliczeniowej (DJP),
 - h) dla psów – 0,5 Dużej Jednostki Przeliczeniowej (DJP),
 - i) dla królików – 0,2 Dużej Jednostki Przeliczeniowej (DJP),
 - j) dla innych nie wymienionych wyżej zwierząt – 0,1 Dużej Jednostki Przeliczeniowej (DJP).

3. Na terenach, o których mowa w ust. 1, obowiązują następujące ustalenia dotyczące kształtowania zabudowy:

- 1) nieprzekraczalne linie zabudowy, w odległości:
 - a) 8 m od linii rozgraniczającej z drogami: 1KDL, 4KDW, 6KDg, zgodnie z rysunkiem planu,

- b) 6 m od linii rozgraniczającej z drogami: 5KDg, 7KDg, zgodnie z rysunkiem planu,
- c) 6 m od wschodniej granicy terenu, zgodnie z rysunkiem planu,
- d) 10 m od linii rozgraniczającej z terenem 5WS, zgodnie z rysunkiem planu;

2) wysokość budynków:

- a) mieszkaniowych i usługowych mierzona od poziomu terenu do kalenicy lub najwyższego punktu dachu nie może przekraczać 12m,
- b) gospodarczych mierzona od poziomu terenu do kalenicy lub najwyższego punktu dachu nie może przekraczać 12m,
- c) pozostałych, w tym budynków gospodarczych i garaży wolnostojących, mierzona od poziomu terenu do kalenicy lub najwyższego punktu dachu nie może przekraczać 7 m;

3) wysokość budowli:

- a) wiat i altan mierzona od poziomu terenu do kalenicy lub najwyższego punktu dachu nie może przekraczać 5m,
- b) pozostałych budowli mierzona od poziomu terenu do najwyższego punktu elementu budowli nie może przekraczać 15m;

4) dachy:

- a) dwuspadowe lub wielospadowe o symetrycznym układzie połaci dachowych o kącie nachylenia w przedziale od 25° do 45°, kryte dachówką, blachodachówką lub blachą na rąbek stojący, z wyłączeniem gontu papowego i papy, w kolorach: ceglastym, brązowym, szarym lub czarnym,
- b) symetrię dachu dla budynków wielobryłowych należy zapewnić w odniesieniu do całej bryły budynku lub odrębnie dla poszczególnych brył budynku (względem ich kalenic),
- c) dopuszczalne kąty spadku połaci dachowych nie dotyczą lukarn, świetlików, zadaszeń wejść do budynków, tarasów oraz wiat, budynków gospodarczych i garażowych (wolnostojących lub dobudowanych do bryły budynku mieszkalnego),
- d) suma powierzchni tarasu, lukarn, świetlików i budynków garażowych dobudowanych do bryły budynku mieszkalnego, o których mowa w lit.c nie może przekroczyć 35% powierzchni rzutu dachu budynku.

4. Na terenach, o których mowa w ust. 1, obowiązują następujące ustalenia dotyczące zagospodarowania terenu i kształtowania ładu przestrzennego:

- 1) powierzchnia zabudowy w stosunku do powierzchni działki budowlanej nie może przekroczyć 30%;
- 2) co najmniej 60% powierzchni działki budowlanej należy urządzić jako powierzchnię terenu biologicznie czynnego;
- 3) wskaźnik intensywności zabudowy winien zawierać się w przedziale od 0 do 0,6.

5. Na terenach, o których mowa w ust. 1, obowiązują następujące ustalenia dotyczące wskaźników kształtowania zabudowy:

- 1) powierzchnia nowowydzielanej działki budowlanej nie może być mniejsza niż 3000 m² dla budynku zagrodowego;
- 2) minimalna powierzchnia działki przypadająca na 1 lokal mieszkalny – 3000m².

6. Na terenach, o których mowa w ust. 1, obowiązują następujące ustalenia dotyczące minimalnej liczby miejsc do parkowania pojazdów:

- 1) 2 miejsca postojowe na jedno gospodarstwo wliczając w to garaże;
- 2) miejsca postojowe dla pojazdów zaopatrzonych w kartę parkingową w ilości zgodnej z przepisami odrębnymi.

§ 20. 1. Dla terenów oznaczonych na rysunku planu symbolami: od 1R do 12R ustala się:

- 1) przeznaczenie podstawowe - tereny rolnicze z zakazem zabudowy;
- 2) przeznaczenie uzupełniające:

- a) drogi transportu rolnego,
- b) wody powierzchniowe śródlądowe.

2. Ustala się zakaz lokalizacji budynków.

§ 21. 1. Dla terenów oznaczonych na rysunku planu symbolami: od 1IT do 3IT ustala się przeznaczenie na tereny infrastruktury technicznej.

2. Na terenach, o których mowa w ust. 1 obowiązują następujące ustalenia:

- 1) wysokość budynków, mierzona od poziomu terenu do najwyższego punktu dachu, nie może przekraczać 5 m;
- 2) ustala się maksymalną wysokość dla budowli, mierzoną od poziomu terenu do najwyższego punktu elementu budowli – 12 m;
- 3) dopuszcza się dowolne kąty nachylenia dachów i dowolne pokrycia dachowe;
- 4) nie ustala się linii zabudowy;
- 5) nie ustala się powierzchni biologicznie czynnej;
- 6) minimalny wskaźnik intensywności zabudowy wynosi 0;
- 7) maksymalny wskaźnik intensywności zabudowy wynosi 1,0.

§ 22. 1. Dla terenu oznaczonego na rysunku planu symbolem 1E ustala się przeznaczenie na teren infrastruktury technicznej-elektroenergetyka.

2. Na terenie, o którym mowa w ust. 1 obowiązują następujące ustalenia:

- 1) wysokość budynków, mierzona od poziomu terenu do najwyższego punktu dachu, nie może przekraczać 7 m;
- 2) ustala się maksymalną wysokość dla budowli, mierzoną od poziomu terenu do najwyższego punktu elementu budowli – 12 m;
- 3) dopuszcza się dowolne kąty nachylenia dachów i dowolne pokrycia dachowe;
- 4) nie ustala się linii zabudowy;
- 5) nie ustala się powierzchni biologicznie czynnej;
- 6) minimalny wskaźnik intensywności zabudowy wynosi 0;
- 7) maksymalny wskaźnik intensywności zabudowy wynosi 1,0.

§ 23. 1. Dla terenu oznaczonego na rysunku planu symbolem 1ZL ustala się następujące przeznaczenie podstawowe: las.

2. Ustala się zakaz lokalizacji budynków.

§ 24. 1. Dla terenów oznaczonych na rysunku planu symbolami: od 1WS do 5WS ustala się następujące przeznaczenie:

- 1) przeznaczenie podstawowe: tereny wód powierzchniowych śródlądowych;
- 2) przeznaczenie uzupełniające: infrastruktura techniczna oraz drogowa.

2. Na terenach, o których mowa w ust. 1 dopuszcza się zarurowanie.

§ 25. 1. Dla terenu oznaczonego na rysunku planu symbolem 1KDL ustala się przeznaczenie podstawowe – droga publiczna klasy L-lokalnej.

2. Dla terenu, o którym mowa w ust. 1, ustala się szerokość w liniach rozgraniczających, zgodnie z rysunkiem planu: 6-21m.

§ 26. 1. Dla terenów oznaczonych na rysunku planu symbolami od 1KDD do 5KDD ustala się przeznaczenie podstawowe – drogi publiczne klasy D-dojazdowej.

2. Dla terenów, o których mowa w ust. 1, ustala się szerokość w liniach rozgraniczających, zgodnie z rysunkiem planu:

- 1) dla drogi 1KDD: 10-18m;

- 2) dla drogi 2KDD: 9-21m;
- 3) dla drogi 3KDD: 10-20m;
- 4) dla drogi 4KDD: 21-57m;
- 5) dla drogi 5KDD: 9-14m.

§ 27. 1. Dla terenów oznaczonych na rysunku planu symbolami: od 1KDW do 4KDW ustala się przeznaczenie podstawowe na drogi wewnętrzne.

2. Dla terenów, o których mowa w ust. 1, ustala się szerokość w liniach rozgraniczających, zgodnie z rysunkiem planu:

- 1) dla drogi 1KDW: 8 - 15m;
- 2) dla drogi 2KDW: 10 - 22m;
- 3) dla drogi: 3KDW: 7 - 10m;
- 4) dla drogi 4KDW: 12 - 43m.

§ 28. 1. Dla terenów oznaczonych na rysunku planu symbolami: od 1KDg do 7KDg ustala się przeznaczenie podstawowe: drogi transportu rolnego.

2. Dla terenów, o których mowa w ust. 1, ustala się szerokość w liniach rozgraniczających, zgodnie z rysunkiem planu:

- 1) dla drogi 1KDg: 2,5-7m;
- 2) dla drogi 2KDg: 4m;
- 3) dla drogi 3KDg: 6m;
- 4) dla drogi 4KDg: 12-17m;
- 5) dla drogi 5KDg: 10-37m;
- 6) dla drogi 6KDg: 4-16m;
- 7) dla drogi 7KDg: 4-10m.

Rozdział 4. Przepisy końcowe

§ 29. Wykonanie niniejszej uchwały powierza się Wójtowi Gminy Kobierzyce.





§ 30. Uchwała wchodzi w życie po upływie 14 dni od daty ogłoszenia w Dzienniku Urzędowym Województwa Dolnośląskiego.

Przewodnicząca Rady Gminy
Kobierzyce

Elżbieta Regulska

MIEJSCOWY PLAN ZAGOSPODAROWANIA PRZESTRZENNEGO WSI DOBKOWICE

Załącznik Nr 1 do Uchwały Nr VI/119/2019
Rady Gminy Kobierzyce z dnia 31 maja 2019 r.

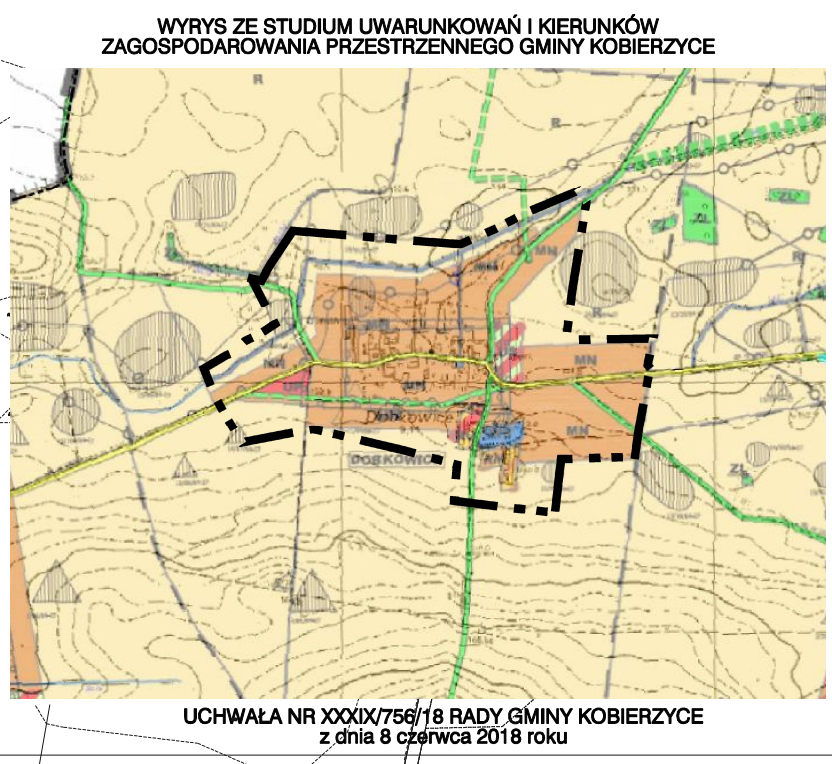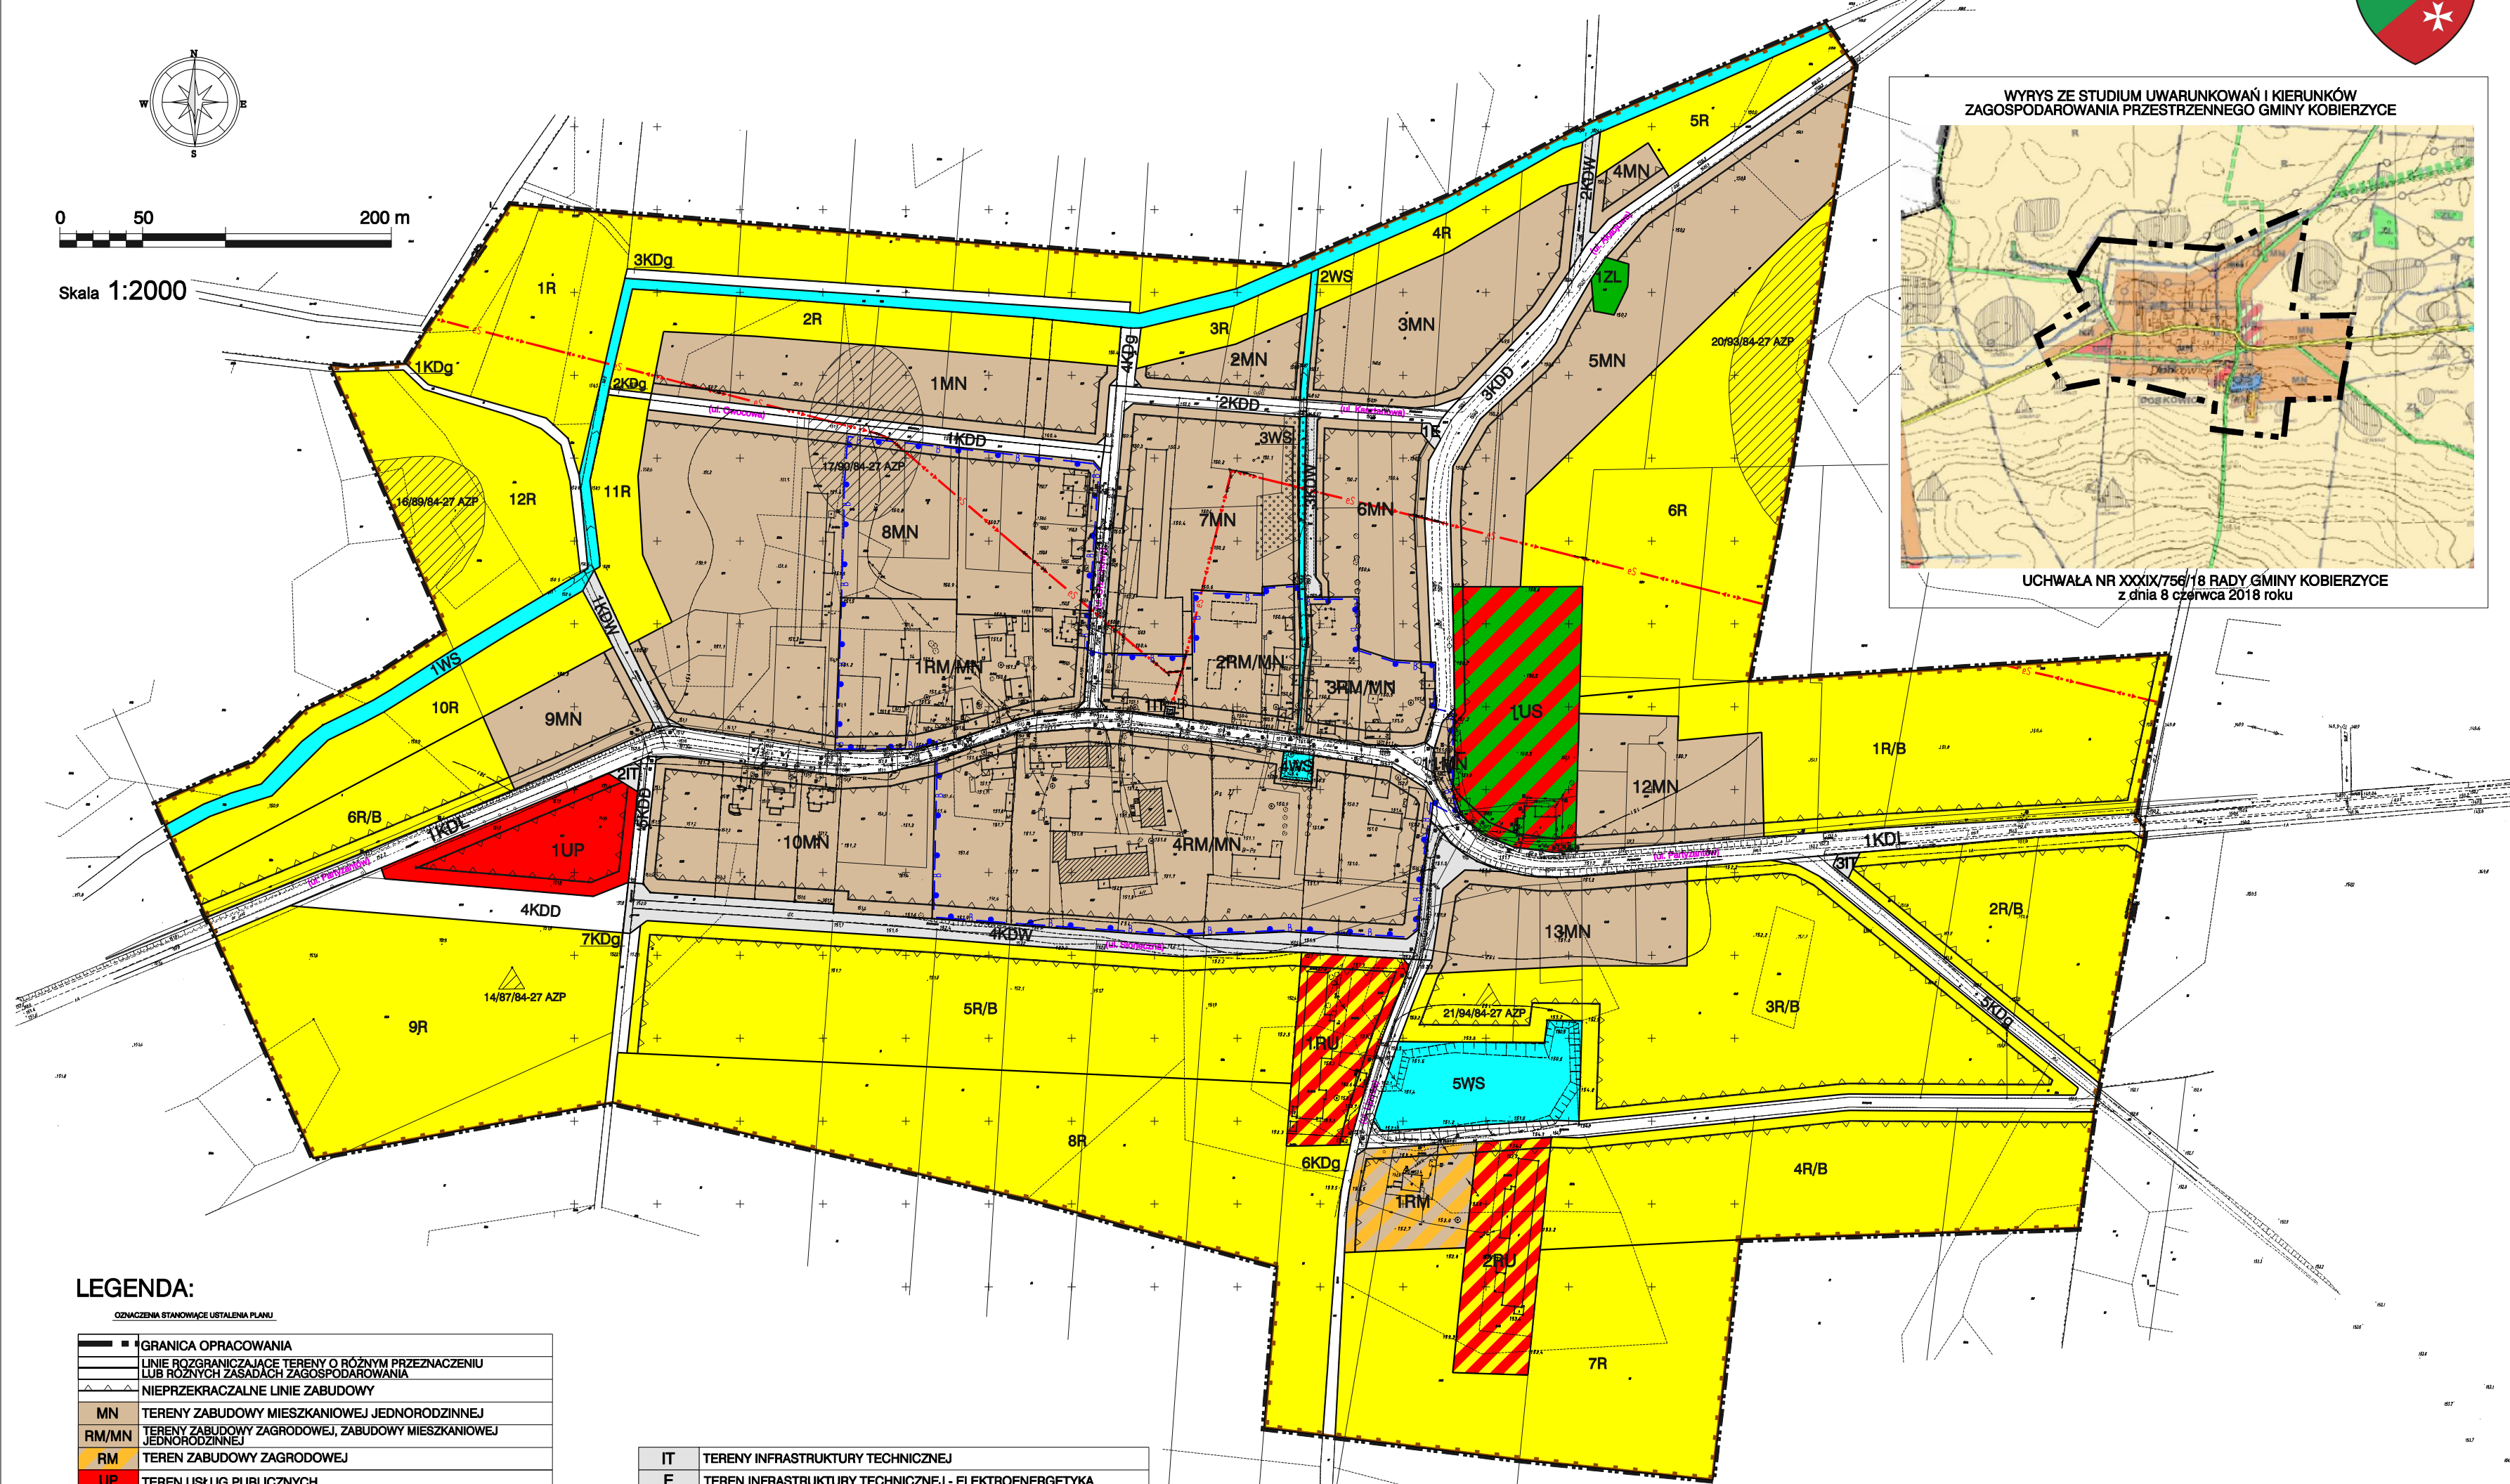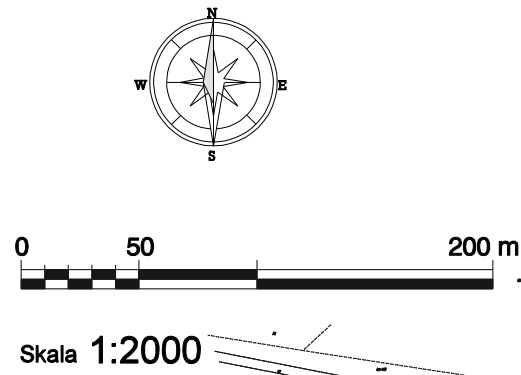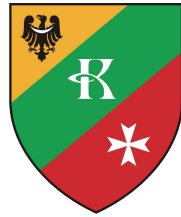

LEGENDA:

OZNACZENIA STANOWIĄCE USTALENIA PLANU	
	GRANICA OPRACOWANIA
	LINIE ROZGRANICZAJĄCE TERENY O RÓŻNYM PRZEZNACZENIU LUB RÓŻNYCH ZASADACH ZAGOSPODAROWANIA
	NIEPRZEKRACZALNE LINIE ZABUDOWY
	MN TERENY ZABUDOWY MIESZKANIOWEJ JEDNORODZINNEJ
	RM/MN TERENY ZABUDOWY ZAGRODOWEJ, ZABUDOWY MIESZKANIOWEJ JEDNORODZINNEJ
	RM TERENY ZABUDOWY ZAGRODOWEJ
	UP TERENY USŁUG PUBLICZNYCH
	ZL LAS
	WS TERENY WÓD POWIERZCHNIOWYCH ŚRÓDLĄDOWYCH
	US TERENY USŁUG SPORTU I REKREACJI
	R TERENY ROLNICZE Z ZAKAZEM ZABUDOWY
	R/B TERENY ROLNICZE
	RU TERENY OBSŁUGI PRODUKCJI W GOSPODARSTWACH ROLNYCH, ROLNO-WYPRODUNKOWYCH I GOSPODARSTWACH ROLNO-PRZEMISŁOWYCH

	IT TERENY INFRASTRUKTURY TECHNICZNEJ
	E TERENY INFRASTRUKTURY TECHNICZNEJ - ELEKTROENERGETYKA
	KDL TERENY DROGI PUBLICZNEJ KLASY L
	KDD TERENY DROGI PUBLICZNEJ KLASY D
	KDW TERENY DROGI WĘWNETRZNEJ
	KDg TERENY DROGI TRANSPORTU ROLNEGO
	STREFA 'B' OCHRONY KONSERWATORSKIEJ
	STREFA OCHRONY KONSERWATORSKIEJ WYKAZU ZABYTEKÓW ARCHEOLOGICZNYCH, RÓWNOZNACZNA Z OBSZAREM UJĘTYM W WYKAZIE ZABYTEKÓW

OZNACZENIA NIE STANOWIĄCE USTALEŃ PLANU	
	STANOWISKA ARCHEOLOGICZNE
	OBIEKTY UJĘTE W WYKAZIE ZABYTEKÓW
	NAPOWIETRZNA LINIA ELEKTROENERGETYCZNA ŚREDNIEGO NAPIĘCIA

133

Załącznik Nr 2 do uchwały Nr VI/119/2019
Rady Gminy Kobierzyce
z dnia 31 maja 2019 r.

**ROZSTRZYGNIĘCIE W SPRAWIE UWAG WNIESIONYCH DO PROJEKTU
miejscowego planu zagospodarowania przestrzennego wsi Dobkowice**

Ze względu na brak nieuwzględnionych uwag wniesionych do projektu planu podczas wyłożenia do publicznego wglądu Rada Gminy Kobierzyce nie dokonuje rozstrzygnięć wynikających z art. 20 ust. 1 ustawy z dnia 27 marca 2003r. o planowaniu i zagospodarowaniu przestrzennym (t.j. Dz. U. z 2018r. poz. 1945 z późn. zm.).

Załącznik Nr 3 do uchwały Nr VI/119/2019

Rady Gminy Kobierzyce

z dnia 31 maja 2019 r.

**ROZSTRZYGNIĘCIE W SPRAWIE SPOSOBU REALIZACJI
INWESTYCJI Z ZAKRESU INFRASTRUKTURY TECHNICZNEJ, KTÓRE NALEŻĄ DO ZADAŃ
WŁASNYCH GMINY ORAZ ZASAD ICH FINANSOWANIA**

W związku z uchwaleniem miejscowego planu zagospodarowania przestrzennego wsi Dobkowice, nie wystąpią inwestycje z zakresu infrastruktury technicznej stanowiące zadania własne gminy.

Uzasadnienie

1. Projekt miejscowego planu zagospodarowania przestrzennego wsi Dobkowice sporządzony został na podstawie uchwały o przystąpieniu do sporządzenia planu nr XXXVI/685/18 Rady Gminy Kobierzyce z dnia 2 marca 2018 r.

2. Celem opracowania planu jest realizacja polityki przestrzennej dla przedmiotowego fragmentu wsi wyrażonej w „*Studium uwarunkowań i kierunków zagospodarowania przestrzennego gminy Kobierzyce*”.

3. Projekt planu opracowany został zgodnie z rozporządzeniem Ministra Infrastruktury z dnia 26 sierpnia 2003r. w sprawie wymaganego zakresu projektu miejscowego planu zagospodarowania przestrzennego oraz przeszedł procedurę planistyczną określoną w art. 17 ustawy z dnia 27 marca 2003 r. o planowaniu i zagospodarowaniu przestrzennym (t.j. Dz. U. z 2018r. poz. 1945 z późn. zm.).

4. Plan uwzględnia w szczególności:

1) Wymagania ładu przestrzennego, w tym urbanistyki i architektury dostosowane zostały do istniejącego sposobu zagospodarowania zarówno w warstwie funkcjonalnej przeznaczenia terenów jak i w warstwie dotyczącej parametrów zabudowy. Uwzględniono wykształconą zwartą strukturę funkcjonalno-przestrzenną wsi oraz dążono do minimalizowania transportochłonności układu przestrzennego.

2) Wyznaczając tereny m. in. pod zabudowę mieszkaniową, zabudowę zagrodową, zabudowę usługową, usługi publiczne, usługi sportu i rekreacji, tereny komunikacji uwzględniono walory architektoniczne i krajobrazowe wsi Dobkowice rozszerzając istniejące tereny zurbanizowane na zasadach kontynuacji. Jednocześnie nie wprowadzono elementów dysharmonizujących ukształtowany krajobraz.

3) W zakresie ochrony środowiska, w tym gospodarowania wodami i ochrony gruntów rolnych i leśnych w obszarze objętym planem uwzględniono fakt, że obszar wsi jest skanalizowany, dzięki czemu w maksymalny możliwy sposób chronione są zasoby wodne przed zanieczyszczeniami pochodzenia komunalnego. Teren przeznaczony pod zainwestowanie nie wymagał zgody na wyłączenie z użytkowania rolnego i leśnego.

4) Ustalenia planu uwzględniają wymagania ochrony dziedzictwa kulturowego i zabytków oraz dóbr kultury współczesnej.

5) Ochrony zdrowia oraz bezpieczeństwa ludzi i mienia, a także potrzeby osób niepełnosprawnych.

6) Projekt planu uwzględnia zarówno walory ekonomiczne przestrzeni obszaru objętego planem jak i prawo własności, a także potrzeby interesu publicznego. Przy kreowaniu przestrzeni, kierowano się przede wszystkim zasadą kontynuacji zabudowy z uwzględnieniem obszarów wyposażonych w infrastrukturę techniczną, w tym także dostępności do publicznego transportu zbiorowego oraz w maksymalnym stopniu uwzględniając prawo własności przede wszystkim poprzez utrzymanie istniejących funkcji terenów oraz partycypację społeczną w trakcie sporządzania projektu planu.

7) Z uwagi na wyposażenie obszaru wsi Dobkowice w niezbędną infrastrukturę techniczną, ustalenia planu nie generują konieczności budowy nowych sieci infrastrukturalnych związanym z realizacją ustaleń planu, jednocześnie ustalenia dopuszczają wydzielanie niezbędnych działek dla realizacji infrastruktury technicznej.

Plan uwzględnia także pozostałe wymagania wynikające z art. 1 ust. 2 – 4 ustawy z dnia 27 marca 2003 roku o planowaniu i zagospodarowaniu przestrzennym (t.j. Dz. U. z 2018r. poz. 1945 z późn. zm.), zwanej dalej ustawą, w sposób odpowiadający przedmiotowi planu.

5. Wpływ ustaleń planu, na finanse publiczne, w tym budżet gminy:

1) Z wyliczeń zawartych w prognozie skutków finansowych opracowanej zgodnie z art. 17 pkt. 5 ustawy wynika, że uchwalenie planu miejscowego nie będzie obciążeniem dla gminy.

2) W przypadku niniejszego projektu planu miejscowego nie zachodzi konieczność poniesienia znaczących nakładów na budowę urządzeń infrastruktury technicznej i drogowej wokół terenów zurbanizowanych.

6. Sporządzenie planu nie wynika z analizy, o której mowa w art. 32 ust. 1 ustawy o planowaniu i zagospodarowaniu przestrzennym, lecz z bieżącej potrzeby wprowadzenia zmiany w przeznaczeniu terenu, wynikającej z zamierzenia inwestycyjnego Gminy polegającym na lokalizacji terenów m. in. pod zabudowę mieszkaniową, zabudowę zagrodową, zabudowę usługową, usługi publiczne, usługi sportu i rekreacji,

tereny komunikacji, lasy, infrastrukturę techniczną. Zmiana przeznaczenia terenu w mpzp jest zgodna ze studium uwarunkowań i kierunków zagospodarowania przestrzennego gminy.

Projekt planu ustala przeznaczenie terenów m. in. na zabudowę mieszkaniową jednorodzinną, zabudowę usługową, zabudowę zagrodową, usługi publiczne, usługi sportu i rekreacji, komunikację.

Strategiczną ocenę oddziaływania na środowisko projektu ww. planu miejscowego przeprowadzono zgodnie z ustawą z dnia 3 października 2008 r. o udostępnianiu informacji o środowisku i jego ochronie, udziale społeczeństwa w ochronie środowiska oraz o ocenach oddziaływania na środowisko (Dz. U. z 2018 r., poz. 2081, t. j., z późn. zm.).

Zgodnie z art. 1 ust. 2 pkt. 11, 12 ustawy zapewniono odpowiedni udział społeczeństwa w pracach nad planem, z zachowaniem jawności i przejrzystości procedur planistycznych.

Sporządzona do projektu planu prognoza oddziaływania na środowisko przyrodnicze wykazała, że realizacja ustaleń planu nie przyczyni się do powstania znaczących uciążliwych źródeł oddziaływania na środowisko w stosunku do stanu istniejącego.

Projekt planu po uzyskaniu pozytywnej opinii Gminnej Komisji Urbanistyczno-Architektonicznej oraz wymaganych opinii i uzgodnień został wyłożony do publicznego wglądu wraz z prognozą oddziaływania na środowisko w dniach od 1 marca 2019 r. do 21 marca 2019 r.

W dniu 18 marca 2019 r. została zorganizowana dyskusja publiczna nad rozwiązaniami przyjętymi w projekcie planu.

W wyniku wyłożenia projektu planu do publicznego wglądu nie wpłynęły żadne uwagi do projektu planu i do prognozy oddziaływania na środowisko.

W związku z uchwaleniem planu miejscowego nie wystąpią inwestycje z zakresu infrastruktury technicznej, które należą do zadań własnych gminy.

Ustalenia niniejszego planu są zgodne z ustaleniami „Studium uwarunkowań i kierunków zagospodarowania przestrzennego gminy Kobierzyce uchwalonego uchwałą Rady Gminy Kobierzyce Nr XXXIX/756/18 z dnia 8 czerwca 2018r.

Do ww. uchwały dołącza się następujące załączniki, stanowiące jej integralne części:

–rysunek planu w skali 1:2000, stanowiący załącznik nr 1 do niniejszej uchwały;

–rozstrzygnięcie Rady Gminy Kobierzyce o sposobie rozpatrzenia uwag do projektu planu, wniesionych w trakcie wyłożenia do publicznego wglądu, zapisane w formie tekstowej, stanowiące załącznik nr 2 do niniejszej uchwały;

–rozstrzygnięcie Rady Gminy Kobierzyce o sposobie realizacji, zapisanych w planie, inwestycji z zakresu infrastruktury technicznej, które należą do zadań własnych gminy oraz zasad ich finansowania, zgodnie z przepisami o finansach publicznych, zapisane w formie tekstowej, stanowiące załącznik nr 3 do niniejszej uchwały.

Mając na uwadze powyższe, zgodnie z art. 17 pkt. 6 ustawy o *planowaniu i zagospodarowaniu przestrzennym*, zaistniały przesłanki do uchwalenia *miejscowego planu zagospodarowania przestrzennego wsi Dobkowice* przez Radę Gminy Kobierzyce.